



Samþykkt þann
 17. mars 2023
 Íh. byggingarfulltrúans í Hafnarfirði
 Róbert A. Róbertsson

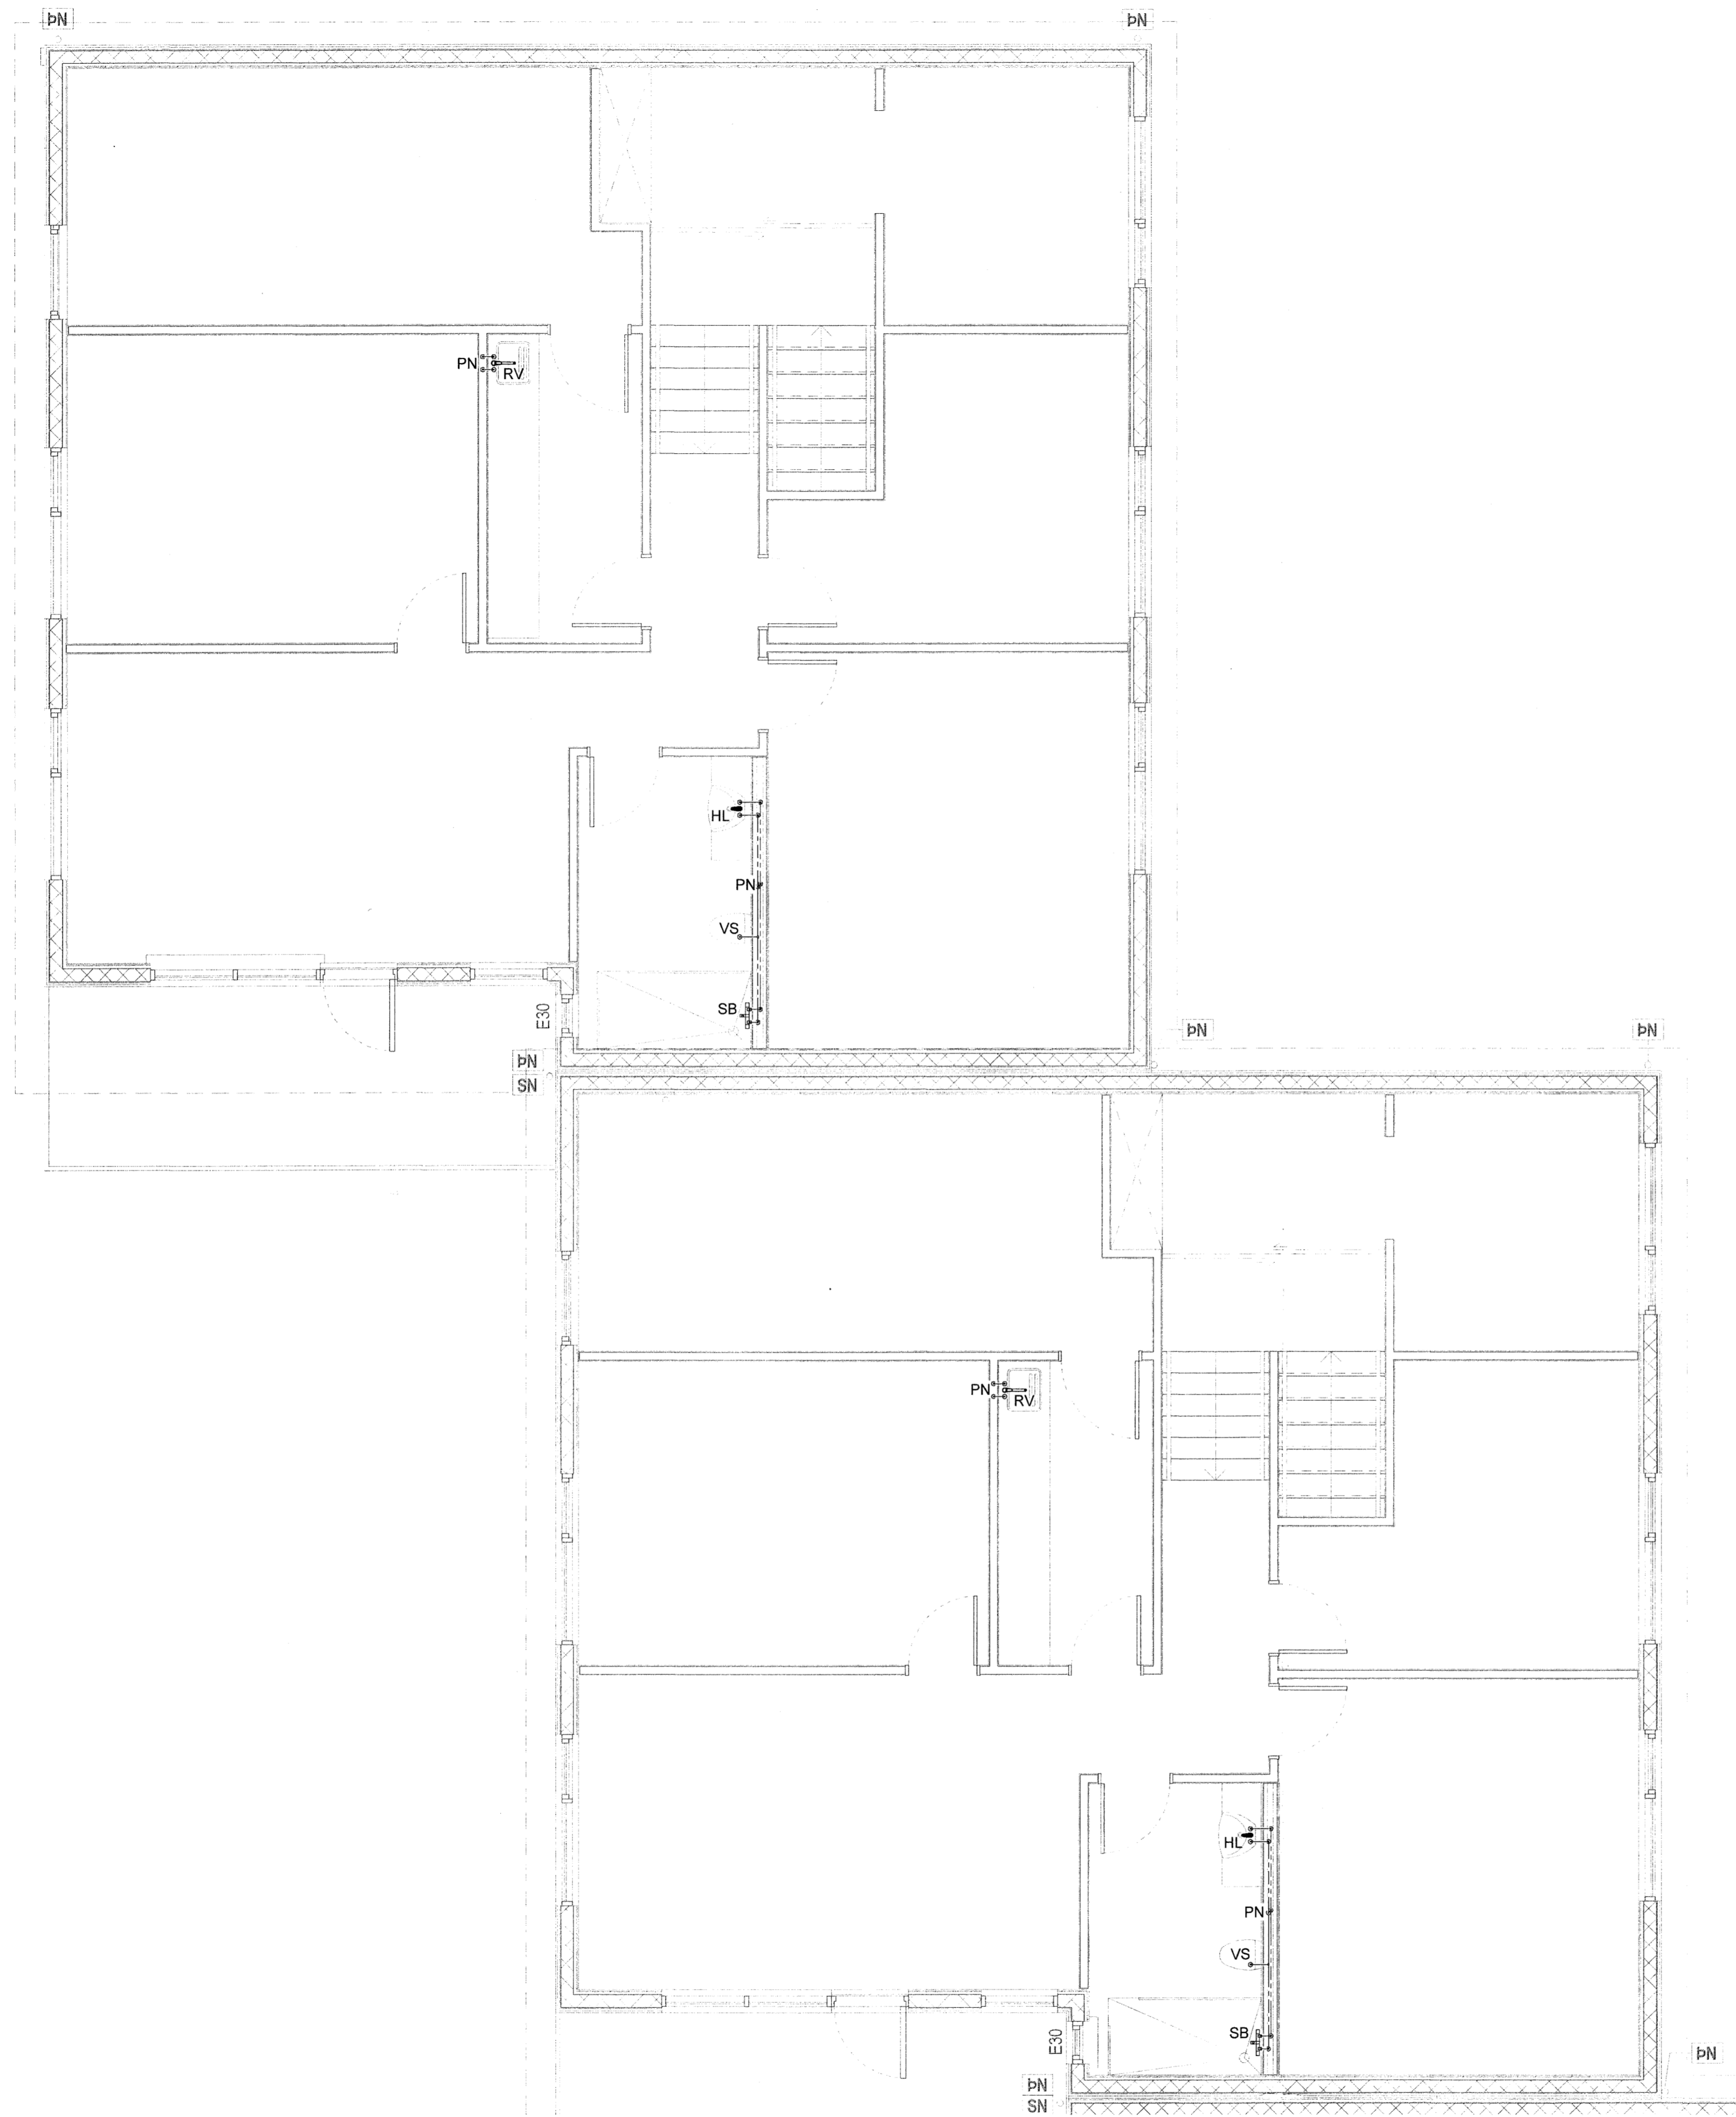

1 2. hæð - Grunnmynd 1
 1 : 50

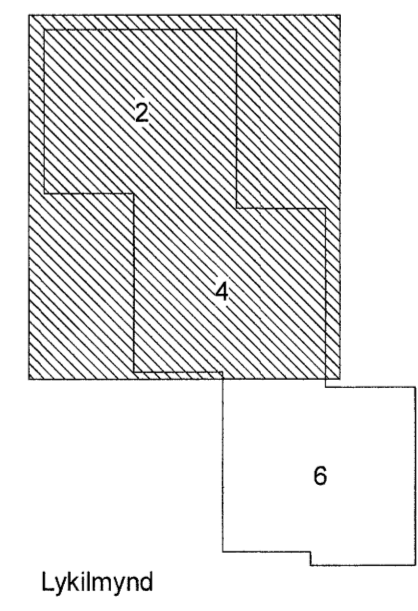

NR.	BREYTING	DAGS	BY
A	Verkteikning	13.03.2023	EEP

DAGS	F.H. VERKFRÆÐISTOFA REYKJAVÍKUR: Egbert Elmar Þórarinnsson 140574-4819	<i>EEP</i>
DAGS	HÖNNUNARSTJÓRN Kristinn Ragnarsólf 229944-2669	<i>KR</i>
Verkfræðistofa REYKJAVÍKUR		
FISKISLÓÐ 75, 101, REYKJAVÍK KT: 560415-0600		
VERK: Glimmerskarð 2-6 221 Hafnarfjörður		
TEIKNING: Lagnateikning Neysluvatnskerfi 2. hæð - Grunnmynd 1		
VERKNR.:	22094	MKV.: 1 : 50
HANNAÐ:	EEP	TEIKNAD: AG
		YFIRFARID: JPF
DAGS:	13.03.2023	ÚTGÁFA NR.: A
	TEIKNING NR.: N - 21	