


GRUNNMÝND: 2.HÆÐ VEGG EININGAR  
MKV.: 1:50

HÚS NR.2

HÚS NR.4

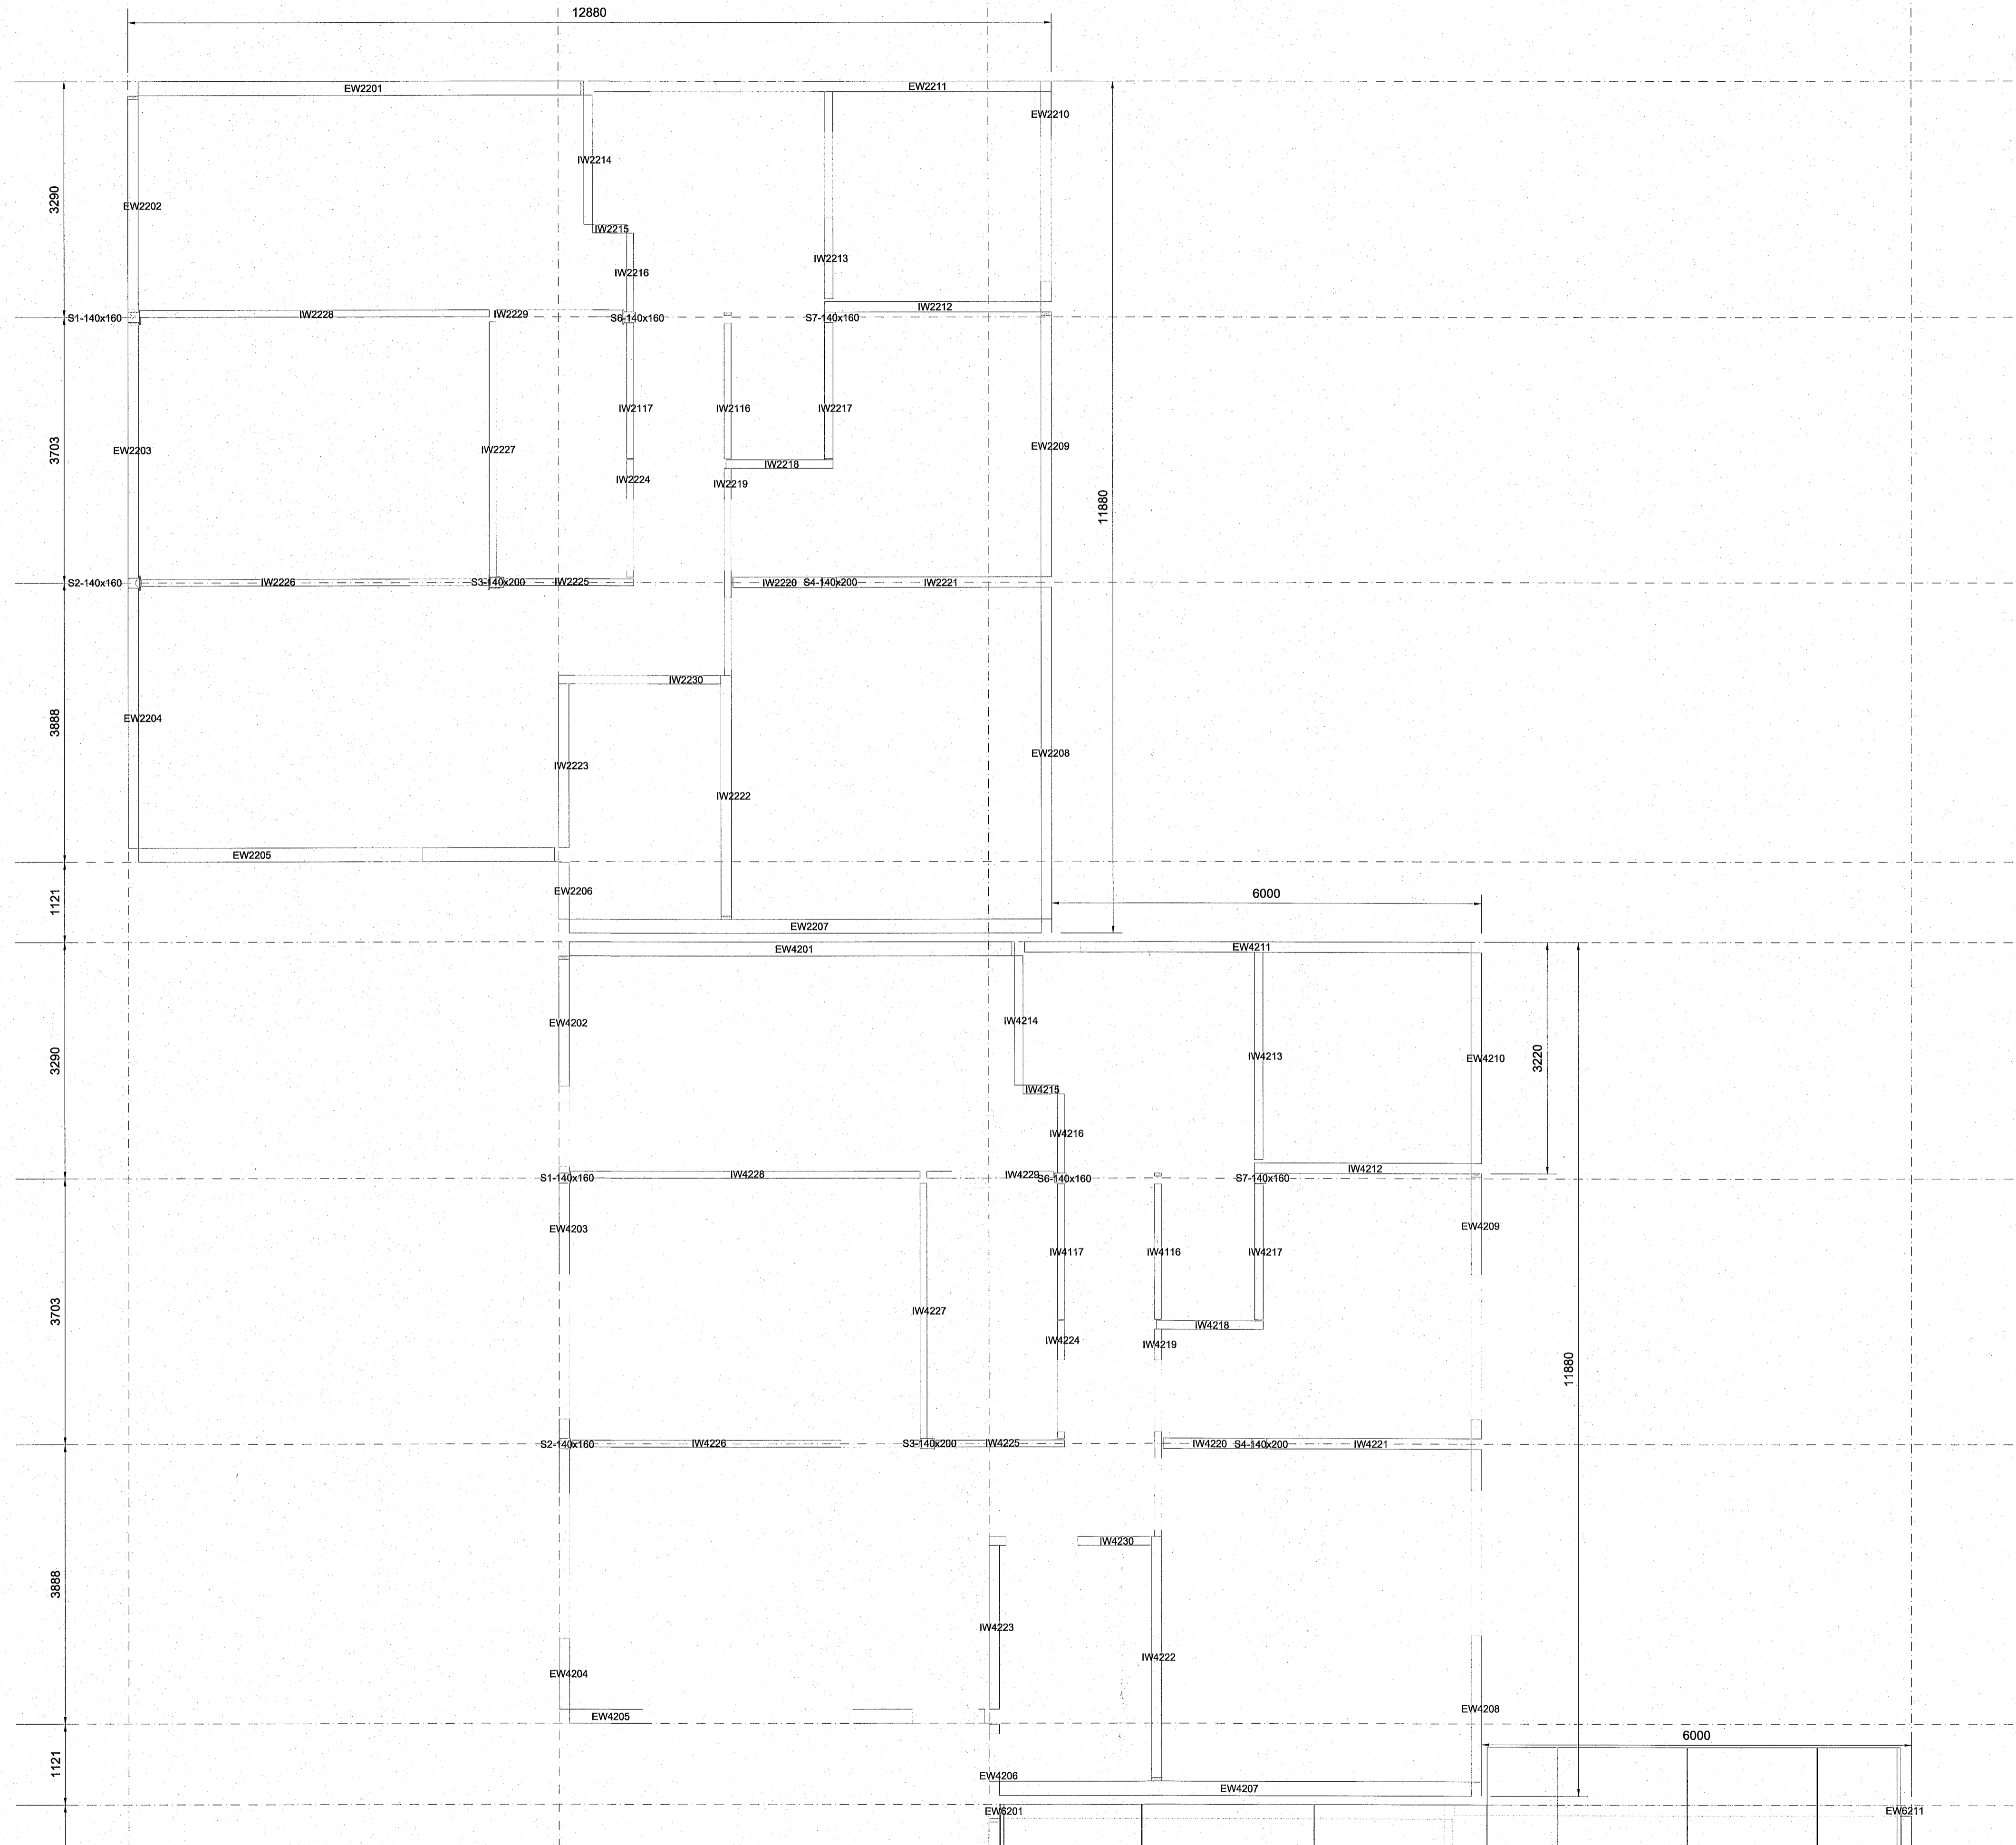

Samþykkt bann  
17. mars 2023  
Höfudmálaráðgjafi (Hafnarfirði)  
Róbert A. Róbertsson

- SKÝRINGAR:
- ALMENNAR SKÝRINGAR SJÁ TEIKNINGU B001
  - ALLT EFTIR OG ÖLL VINNA SKAL VERA Í SAMRÆMI VÍÐ GILDANDI STAÐLA OG REGLUGERÐIR
  - ÖLL MÁL ERU Í MILLIMETNUM
  - LEGGJA SKAL TJÓRUPAPPA Á MILLI STEYPU OG REIMA / VEGGJAGRINDA
  - TIMBUR BITAR ERU Í FLOKKI C24
  - LÍMTRÉ BITAR ERU Í FLOKKI GL28H
  - ÞAR SEM EKKI ER MERKT DEILI SKAL NOTA SAMBÆRILEGT
  - EW OG IW - TIMBUREININGAR VEGGIR
  - F - GÖLFEININGAR
  - R - ÞAKEININGAR
  - 2x45x195, 2x45x120, 2x45x95 STODIR OG BITAR LÍMT OG FEST SAMAN MEÐ TRÉSKRÚFUM 6x80 C300
  - 2x45x245 GÖLF OG ÞAK BITAR LÍMT OG FEST SAMAN MEÐ TRÉSKRÚFUM 6x80 C300
  - Í VEGGKLÆÐNINGU SKAL NOTA 12mm KROSSVIÐ/OSB3 PLATA/GYPSUM SKAL NEGLA OG LÍMA MEÐ 31/70 C150 RIFFLUDUM BYSSUSAUM
  - Í MILLIGÖLF KLÆNINGU SKAL NOTA 22mm KROSSVIÐ FEST MEÐ 31/70 C150 RIFFLUDUM BYSSUSAUM
  - Í ÞAKKLÆÐNINGU SKAL NOTA 18mm KROSSVIÐ FEST MEÐ 31/70 C150 RIFFLUDUM BYSSUSAUM

F.H. VERKFRÆÐISTOFU REYKJAVÍKUR:  
JÓN ÞÓRVALDINN BOGASON - KT: 200977-5059  
HÖNNUNARSTJÓRI:  
RISTINN RAGNARSSON - KT: 120944-2669

**Verkfræðistofa REYKJAVÍKUR**  
FISKISLÓÐ 75, 101, REYKJAVÍK KT: 560415-0600

VERK:  
**GLIMMERSKARD 2-6**  
Hafnarfjörður

TEIKNING:  
BURÐARVIRKI  
2.HÆÐ VEGG EININGAR 1/2

VERKNR.: 22094	MKV.: 1:50
TEIKNAD: MM	HANNAD: MM
DAGS: 09.02.2023	YFIRFARID: JpF
TEIKNING NR: B114	ÚTGÁFA NR.: A

NR.	BREYTING	DAGS	TEIKN	HANN	RÝNT	SAMP
A	VERKTEIKNING	09.02.2023	MM	MM	JpF	JpF

© Öll aðrit og aðrir höfundar, sé hluti af hildri er hald skilfrægi höfundar