


GRUNNMYND: MILLIGÓLF EININGAR  
MKV.: 1:50

Sampykkt þann  
17. mars 2023  
F.H. Verkfræðistofa Reykjavíkur  
Róbert A. Róbertsson

HÚS NR.2

HÚS NR.4

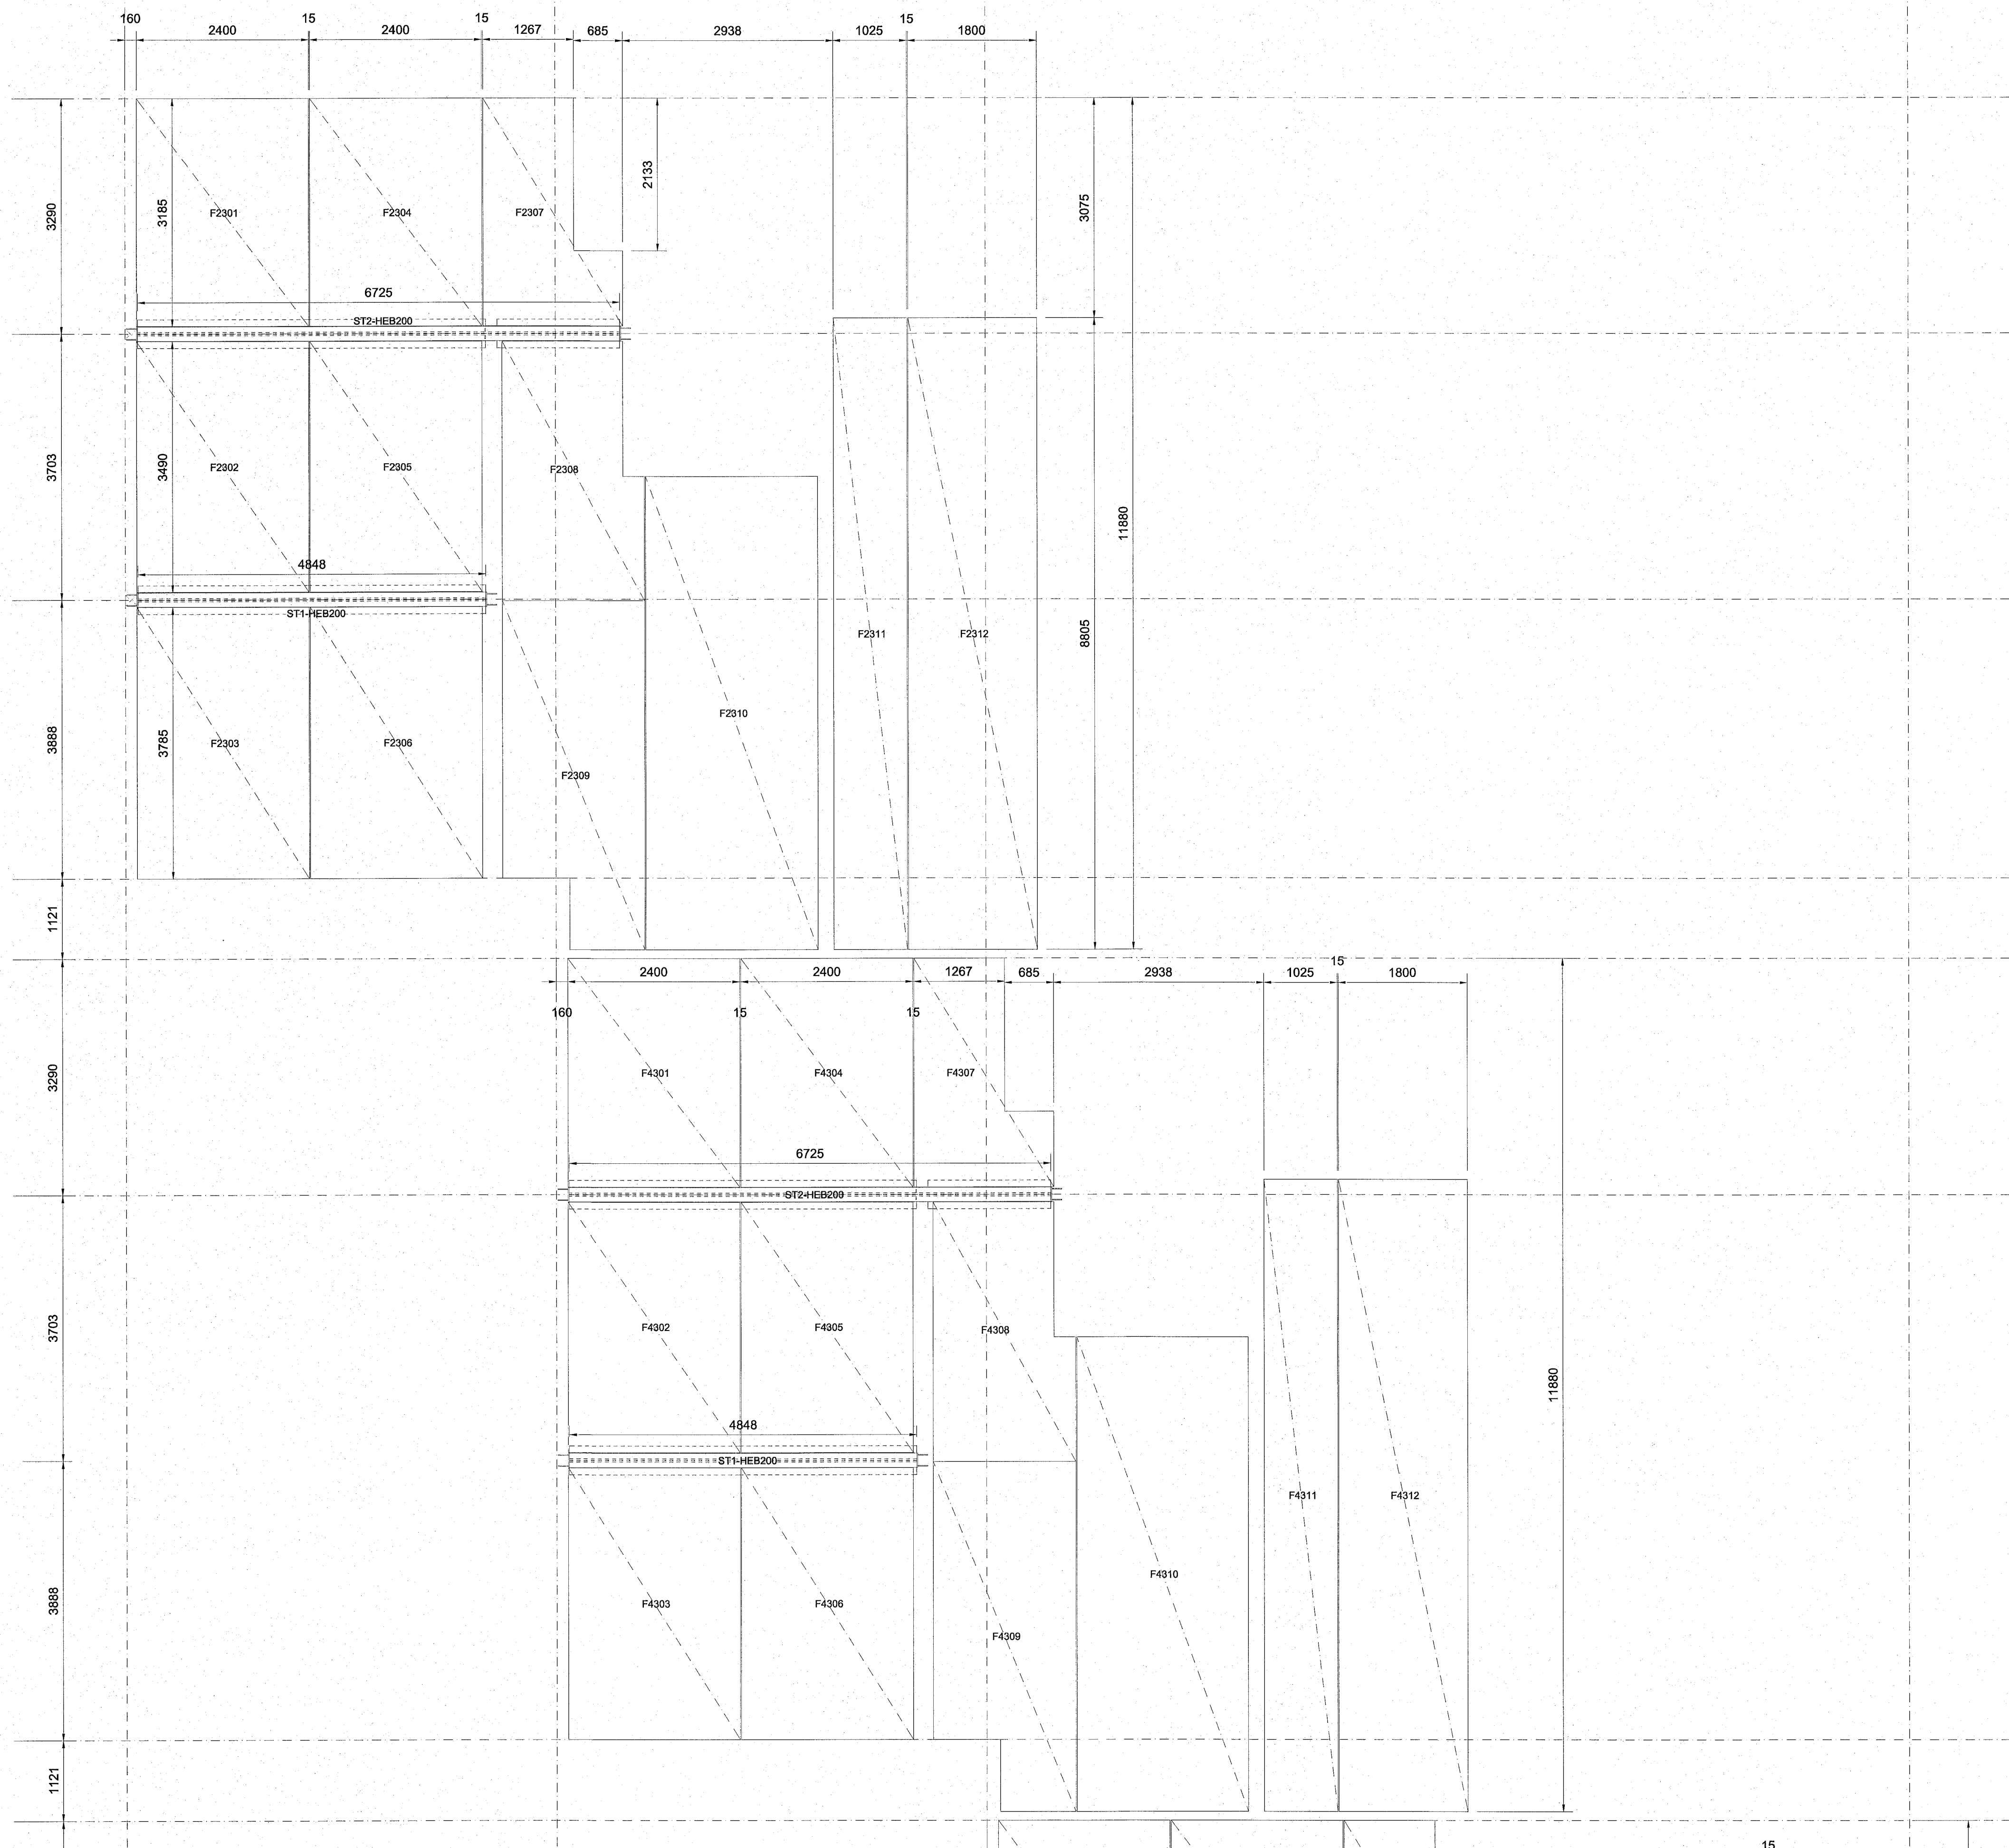

- SKÝRINGAR:
- ALMENNAR SKÝRINGAR SJÁ TEIKNINGU B001
  - ALLT EFNÍ OG ÖLL VINNA SKAL VERA Í SAMRÆMI VIÐ GILDANDI STADLA OG REGLUGERÐIR
  - ÖLL MÁL ERU Í MILLIMETNUM
  - LEGGJA SKAL TJÖRUPAPPA Á MILLI STEYPU OG REIMA / VEGGJAGRINDA
  - TIMBUR BITAR ERU Í FLOKKI C24
  - LÍMTRÉ BITAR ERU Í FLOKKI GL28H
  - ÞAR SEM EKKI ER MÉRKT DEILI SKAL NOTA SAMBÆRILEGT
  - EW og IW - TIMBUREININGAR VEGGIR
  - F - GÓLF EININGAR
  - R - ÞAKEININGAR
  - 2x45x195, 2x45x120, 2x45x95 STODIR OG BITAR LÍMT OG FEST SAMAN MED TRÉSKRÚFUM 6x80 C300
  - 2x45x245 GÓLF OG ÞAK BITAR LÍMT OG FEST SAMAN MED TRÉSKRÚFUM 6x80 C300
  - Í VEGGKLÆÐNINGU SKAL NOTA 12mm KROSSVIÐ/OSB3 PLATA/GYPSUM SKAL NEGLA OG LÍMA MED 31/70 C150 RIFFLUDUM BYSSUSAUM
  - Í MILLIGÓLF KLÆNINGU SKAL NOTA 22mm KROSSVIÐ FEST MED 31/70 C150 RIFFLUDUM BYSSUSAUM
  - Í ÞAKKLÆÐNINGU SKAL NOTA 18mm KROSSVIÐ FEST MED 31/70 C150 RIFFLUDUM BYSSUSAUM

F.H. VERKFRÆÐISTOFU REYKJAVÍKUR:  
JÓN ÞÓRINN BOGASON - KT: 200977-5059  
HÖNNUNARSTJÓRI: JÓN ÞÓRINN BOGASON - KT: 200944-2669

**Verkfræðistofa**  
**REYKJAVÍKUR**  
FISKISLÓÐ 75, 101, REYKJAVÍK KT: 560415-0600

VERK:  
**GLIMMERSKARÐ 2-6**  
Hafnarfjörður

TEIKNING:  
BURÐARVIRKI  
MILLIGÓLF EININGAR 1/2

VERKNR.: 22094	MM	MM	MM	MM	MM	MM
TEIKNAD:	HANNAD:	YFIRFARID:				
DAGS:	TEIKNING NR:	ÚTGÁFA NR.:				
09.02.2023	B116	A				

NR.	BREYTING	DAGS	TEIKN	HANN	RÝNT	SAMP
A	VERKTEIKNING	09.02.2023	MM	MM	JÞF	JÞF

© Öll rétt og skilmálin eru hluti af þessum teikningum. Öll rétt og skilmálin eru hluti af þessum teikningum.