


GRUNNMYND: ÞAK EININGAR
MKV.: 1:50

Samþykkt þann
17. mars 2023
Fh. byggingarfulltrúans í Hafnarfirði
Róbert A. Róbertsson

HÚS NR.2

HÚS NR.4

- SKÝRINGAR:
- ALMENNAR SKÝRINGAR SJÁ TEIKNINGU B001
 - ALLT EFNÍ OG ÖLL VINNA SKAL VERA Í SAMRÆMI VIÐ GILDANDI STADLA OG REGLUGERÐIR
 - ÖLL MÁL ERU Í MILLIMETNUM
 - LEGGJA SKAL TJÖRUPAPPA Á MILLI STEYPU OG REIMA / VEGGJAGRINDA
 - TIMBUR BITAR ERU Í FLOKKI C24
 - LÍMTRÉ BITAR ERU Í FLOKKI GL28H
 - ÞAR SEM EKKI ER MERKT DEILI SKAL NOTA SAMBÆRILEGT
 - EW OG IW - TIMBUREININGAR VEGGIR
 - F - GÓLF EININGAR
 - R - ÞAKEININGAR
 - 2x45x195, 2x45x120, 2x45x95 STODIR OG BITAR LÍMT OG FEST SAMAN MED TRÉSKRÚFUM 6x80 C300
 - 2x45x245 GÓLF OG ÞAK BITAR LÍMT OG FEST SAMAN MED TRÉSKRÚFUM 6x80 C300
 - Í VEGGKLÆDNINGU SKAL NOTA 12mm KROSSVIÐ/OSB3 PLATA/GYPSUM SKAL NEGLA OG LÍMA MED 31/70 C150 RIFFLUDUM BYSSUSAUM
 - Í MILLIGÓLF KLÆNINGU SKAL NOTA 22mm KROSSVIÐ FEST MED 31/70 C150 RIFFLUDUM BYSSUSAUM
 - Í ÞAKKLÆDNINGU SKAL NOTA 18mm KROSSVIÐ FEST MED 31/70 C150 RIFFLUDUM BYSSUSAUM

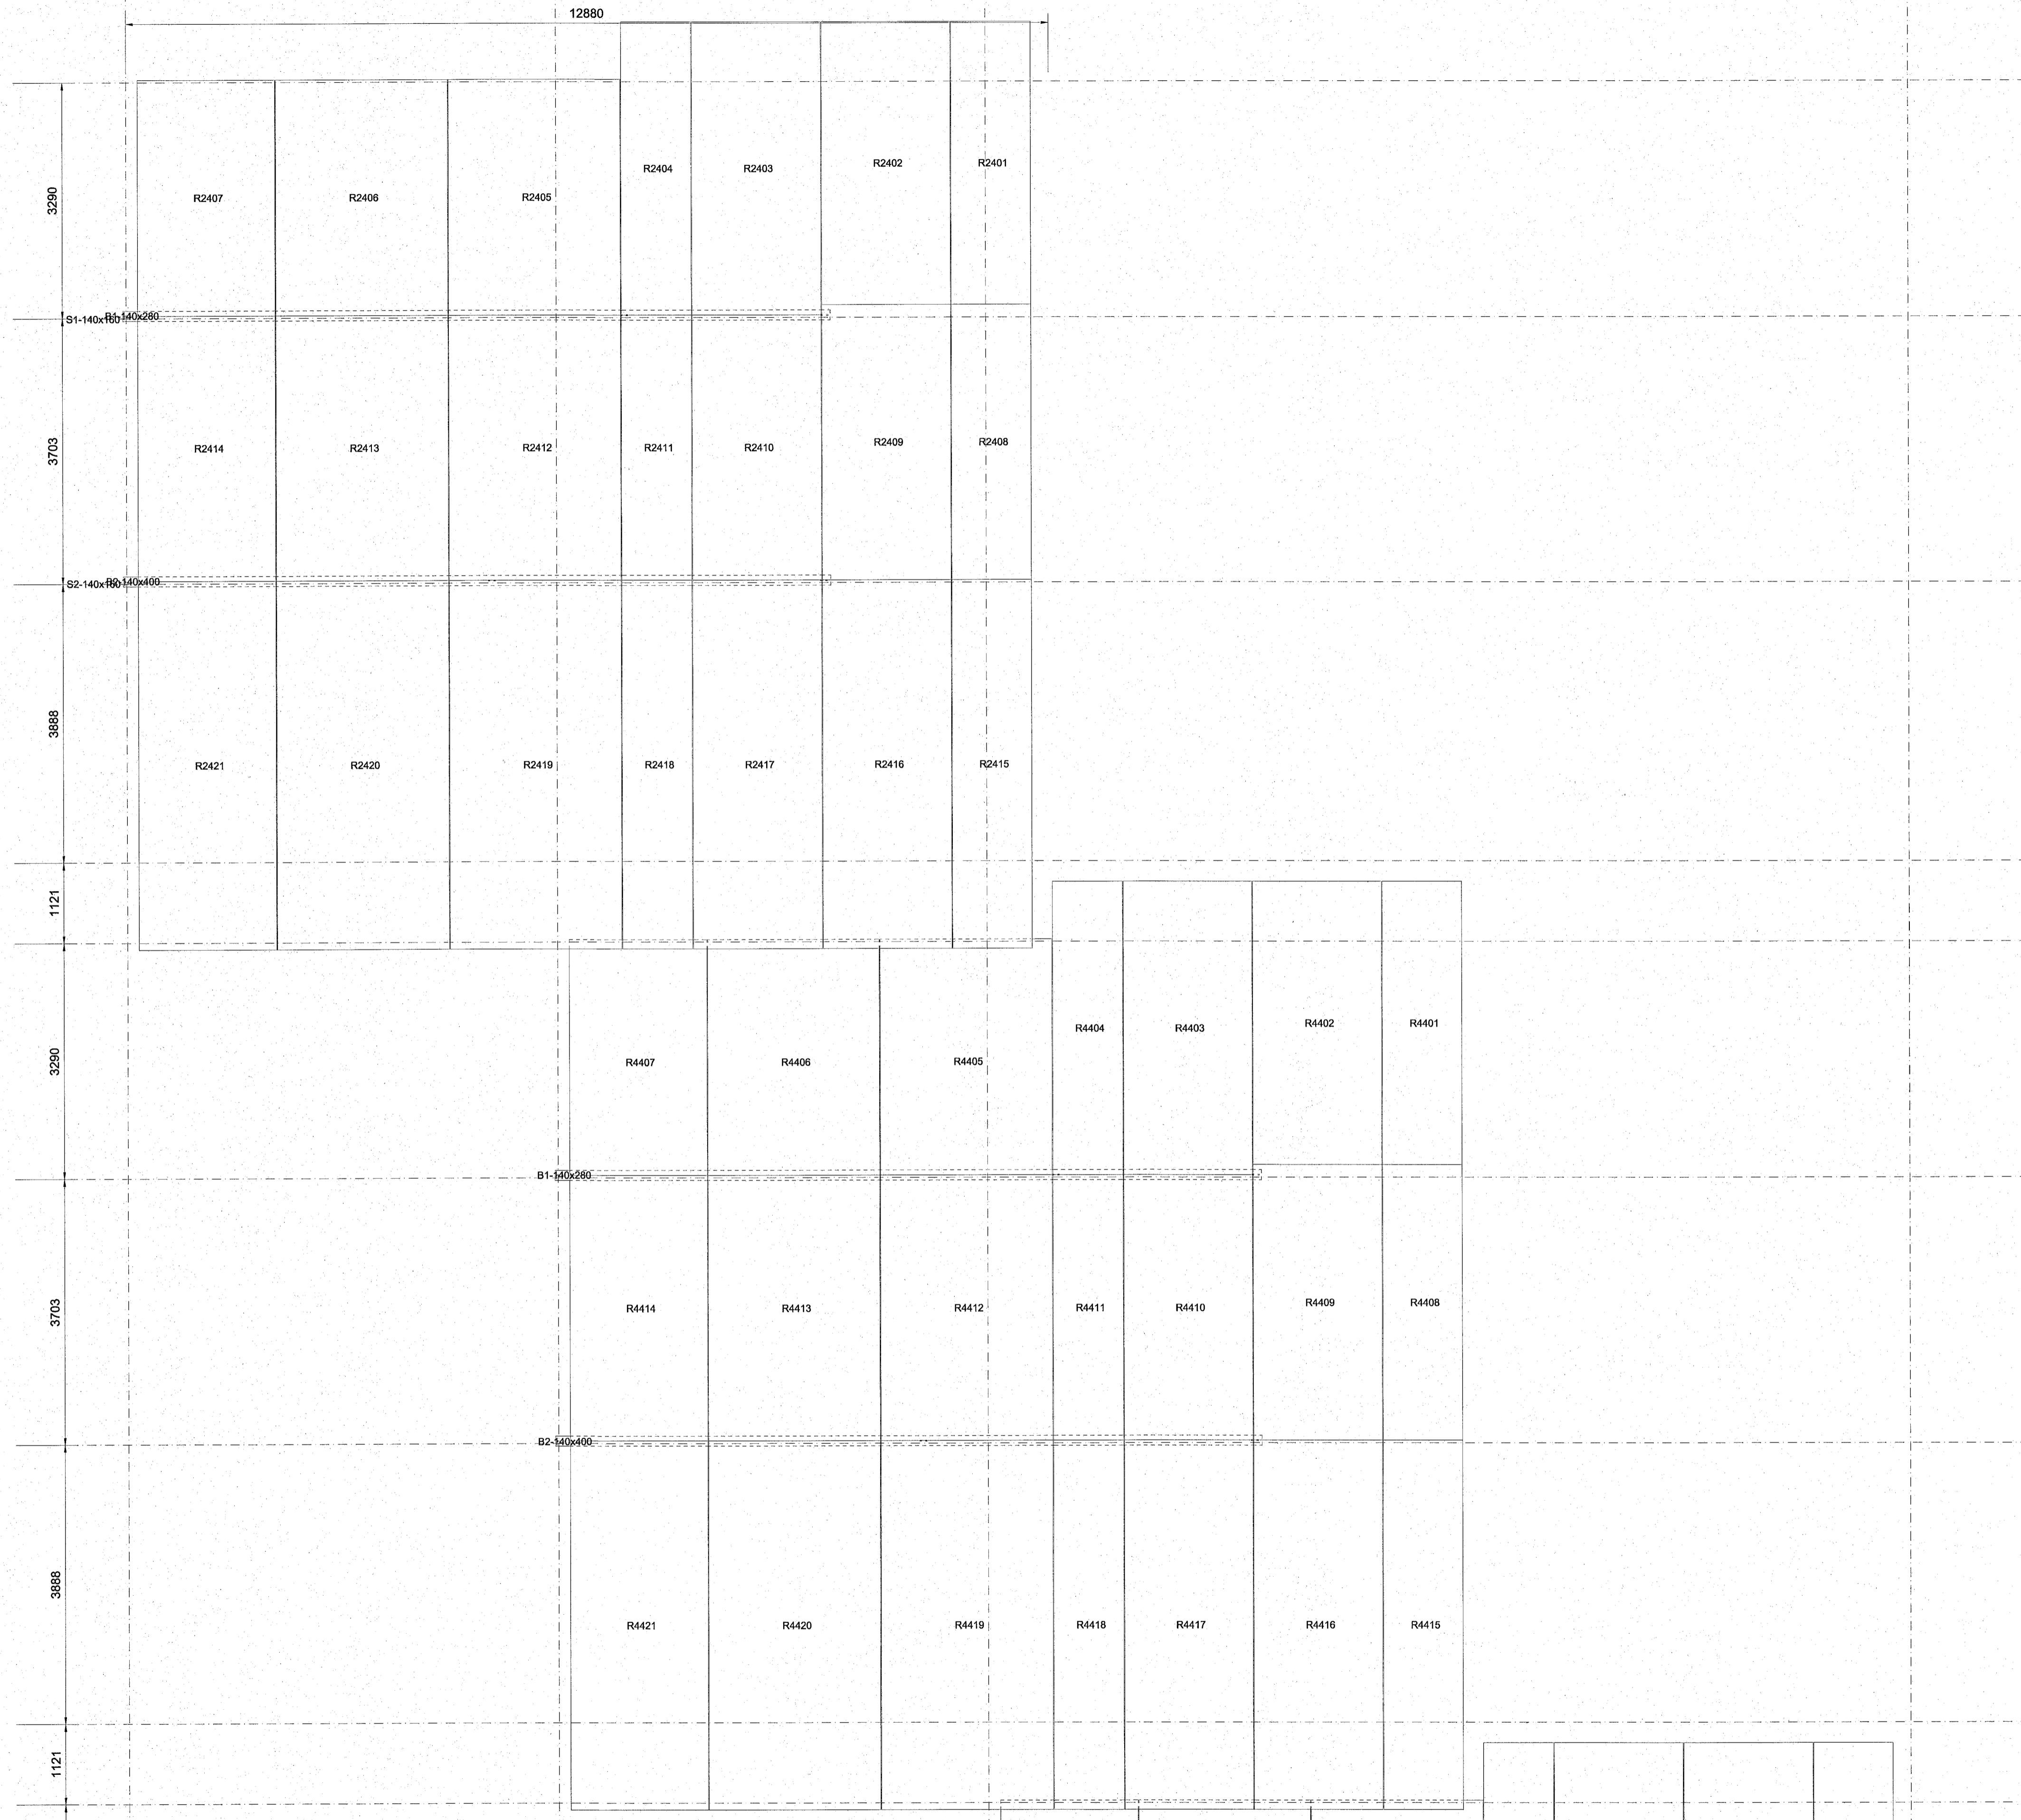

NR.	BREYTING	DAGS	TEIKN	HANN	RÝNT	SAMP
A	VERKTEIKNING	09.02.2023	MM	MM	JPF	JPF

F.H. VERKFRÆDISTOFA REYKJAVÍKUR:
JÓN ÞÓRINN BOGÁSON - KT: 200977-5059
HÖNNUNARSTJÓRN
HÖNNUNARSTJÓRN
HÖNNUNARSTJÓRN

**Verkfræðistofa
REYKJAVÍKUR**
FISKISLÓÐ 75, 101, REYKJAVÍK KT: 560415-0600

VERK:
GLIMMERSKARD 2-6
Hafnarfjörður

TEIKNING:
BURÐARVIRKI
ÞAK EININGAR 1/2

VERKNR.: 22094	MKV.: 1:50	
TEIKNAD: MM	HANNAD: MM	YFIRFARID: JpF
DAGS: 09.02.2023	TEIKNING NR.: B118	ÚTGÁFA NR.: A