



Samþykkt þann
 17. mars 2023
 Íh. Byggingarfulltrúans í Hafnarfirði
 Róbert A. Róbertsson

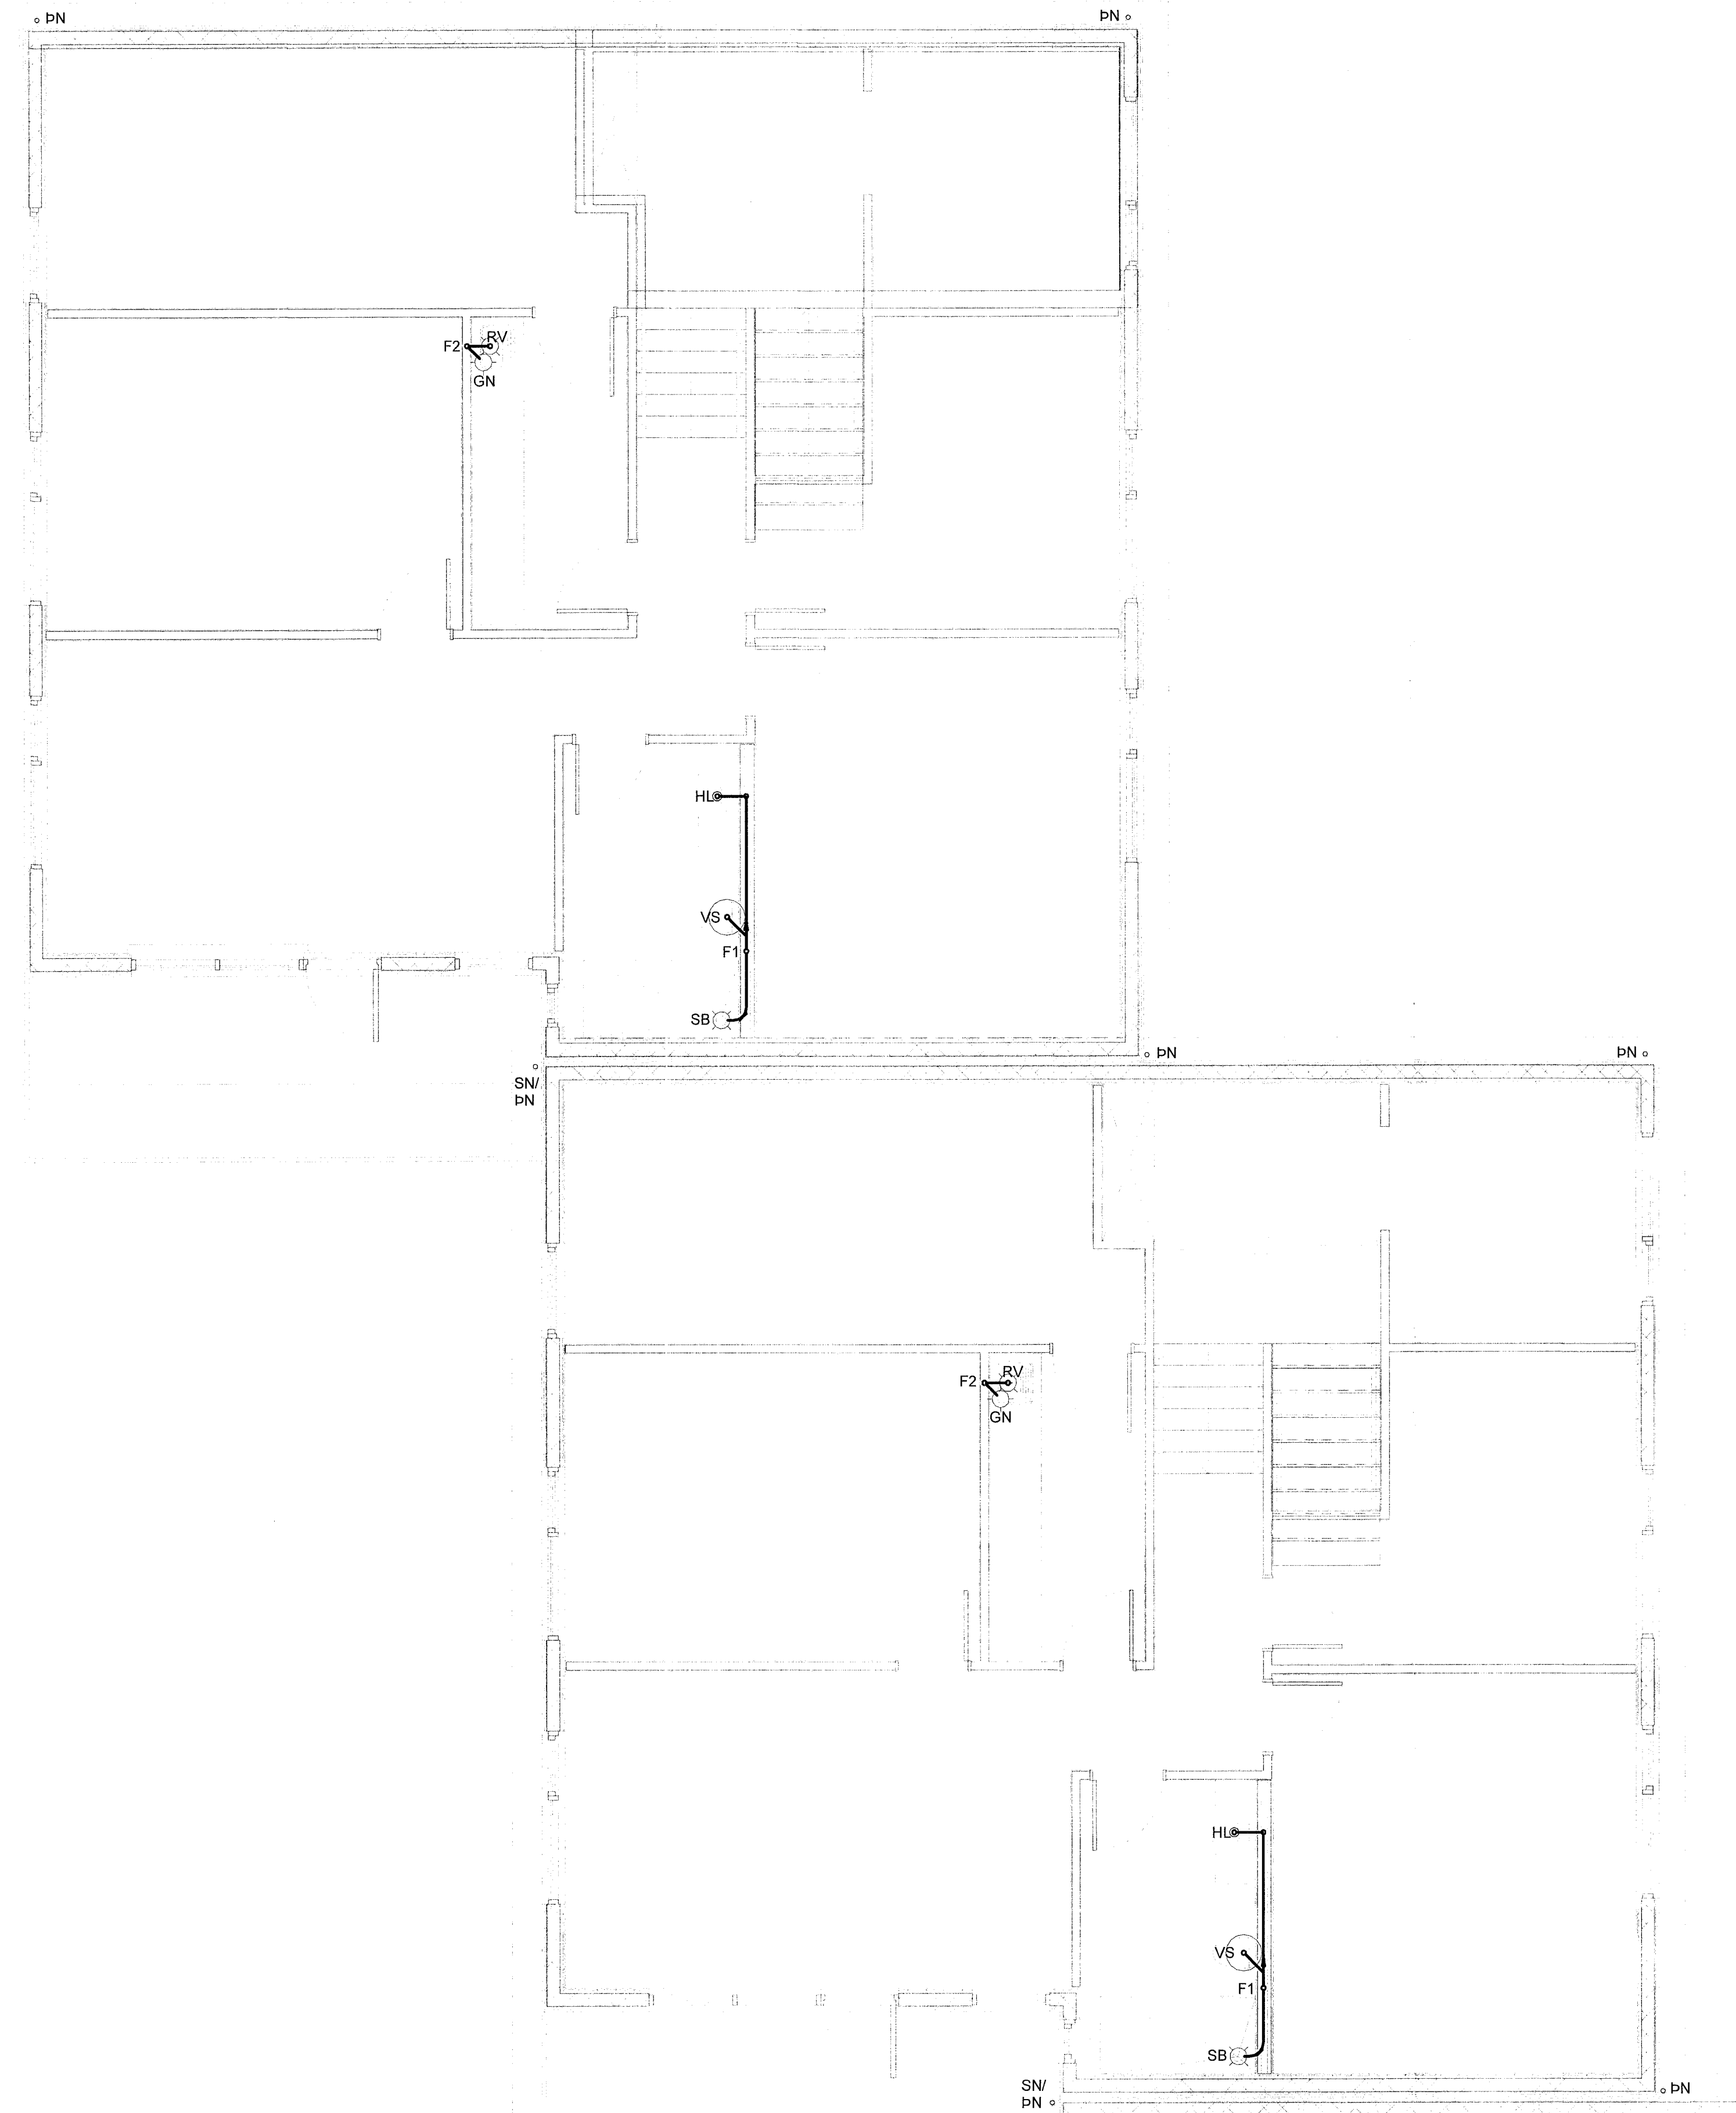

1 2. hæð - Grunnmynd 1
 1 : 50

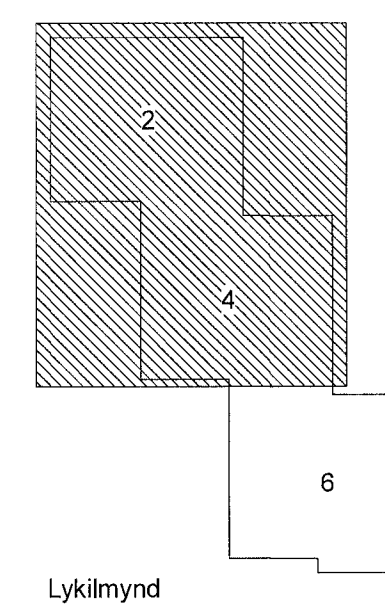

NR.	BREYTING	DAGS	BY
A	Verkteikning	13.03.2023	EEP

DAGS	F.H. VERKFRÆÐISTOFA REYKJAVÍKUR: Eggett Elmar Þórunnsson 140574-4819	
DAGS	HÖNNUNARSTJÓRN Kristlín Ragnarsdóttir 120944-2669	
Verkfræðistofa REYKJAVÍKUR		
FÍSKISLÓÐ 75, 101, REYKJAVÍK KT: 560415-0600		
VERK: Glimmerskarð 2-6 221 Hafnarfjörður		
TEIKNING: Lagnateikning Frärensliskerfi 2. hæð - Grunnmynd 1		
VERKNR.:	22094	MKV.: 1 : 50
HANNAÐ:	TEIKNAD:	YFIRFARID:
EEP	AG	JPF
DAGS:	TEIKNING NR.:	ÚTGÁFA NR.:
13.03.2023	F-21	A