SÉRMYND 01 / 120 MKV.: 1:10

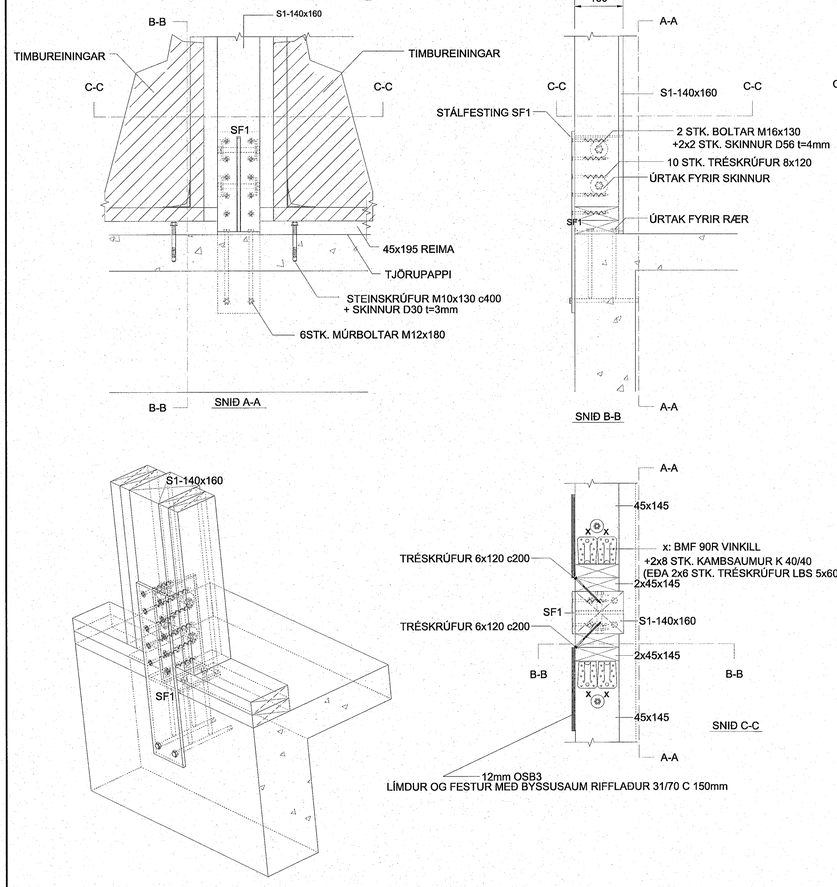

SÉRMYND 02 / 120 MKV.: 1:10

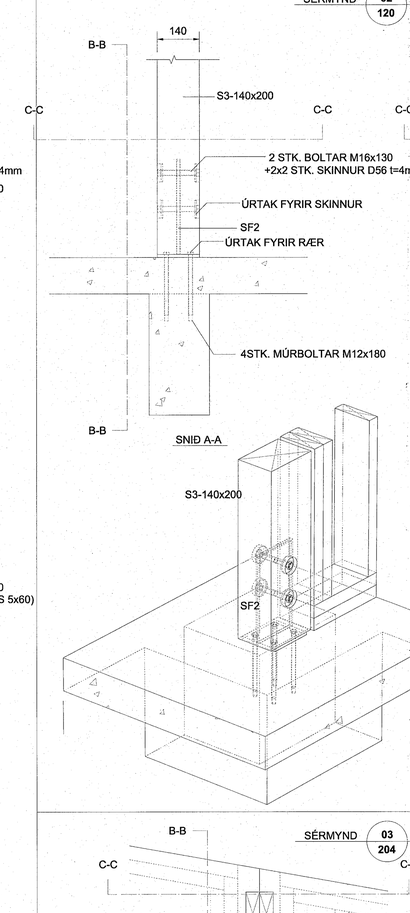

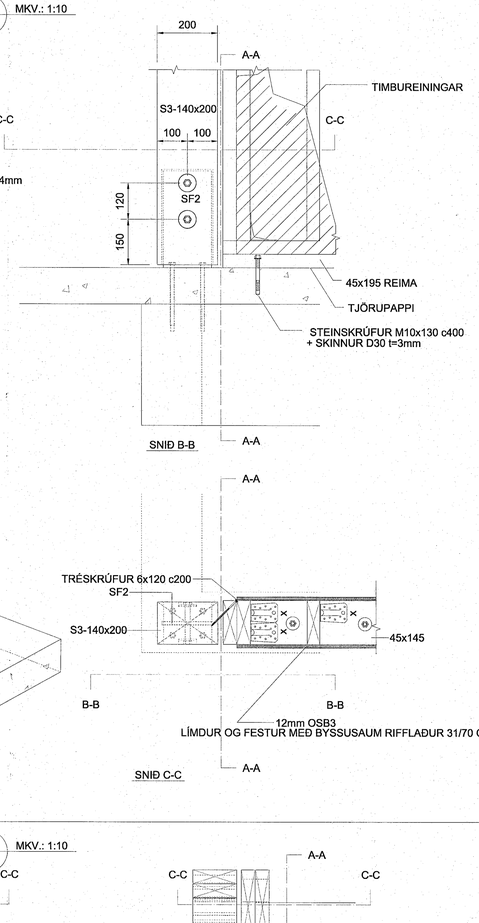

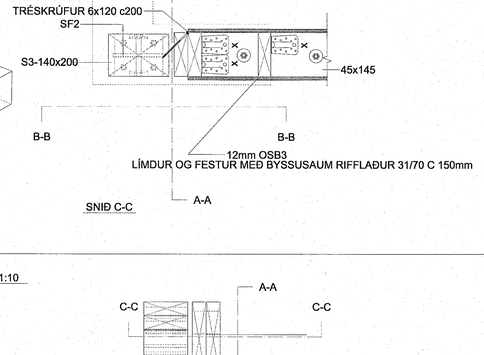

STÁLFESTING SF2 - 5STK.

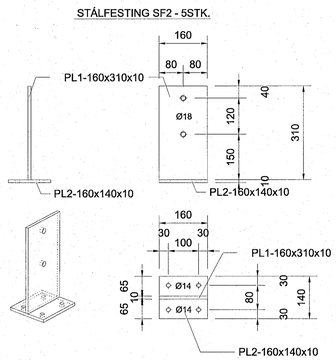

SKÝRINGAR:

- ALMENNAR SKÝRINGAR SJÁ TEIKNINGU B001
- ALLT EFNI OG ÖLL VINNA SKAL VERA Í SAMRÆMI VIÐ GILDANDI STAÐLA OG REGLUGERÐIR
- ÖLL MÁL ERU Í MILLIMETRUM
- LEGGJA SKAL TJÖRUPAPPA Á MILLI STEYPU OG REIMA / VEGGJAGRINDA
- TIMBUR BITAR ERU Í FLOKKI C24
- LÍMTRÉ BITAR ERU Í FLOKKI GL28H
- ÞAR SEM EKKI ER MERKT DEILI SKAL NOTA SAMBÆRILEGT
- EW og IW - TIMBUREININGAR VEGGIR
- F - GÓLFEININGAR
- R - ÞAKEININGAR
- 2x45x195, 2x45x120, 2x45x95 STOÐIR OG BITAR LÍMT OG FEST SAMAN MEÐ TRÉSKRÚFUM 6x80 C300
- 2x45x245 GÓLF OG ÞAK BITAR LÍMT OG FEST SAMAN MEÐ TRÉSKRÚFUM 6x80 C300
- Í VEGGKLÆÐNINGU SKAL NOTA 12mm KROSSVIÐ/OSB3 PLATA/GYPSUM SKAL NEGLA OG LÍMA MEÐ 31/70 C150 RIFFLUÐUM BYSSUSAUM
- Í MILLIGÓLF KLÆÐNINGU SKAL NOTA 22mm KROSSVIÐ FEST MEÐ 31/70 C150 RIFFLUÐUM BYSSUSAUM
- Í ÞAKKLÆÐNINGU SKAL NOTA 18mm KROSSVIÐ FEST MEÐ 31/70 C150 RIFFLUÐUM BYSSUSAUM

Samþykkt þann
17. mars 2023
fh. byggingarfulltrúans í Hafnarfirði
Róbert A. Róbertsson

SÉRMYND 03 / 204 MKV.: 1:10

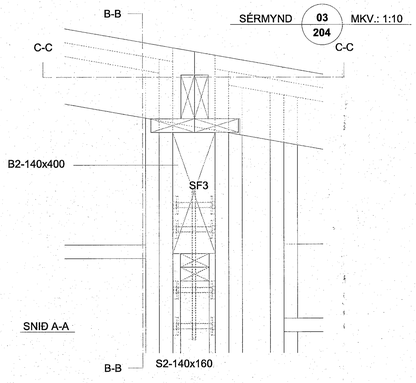

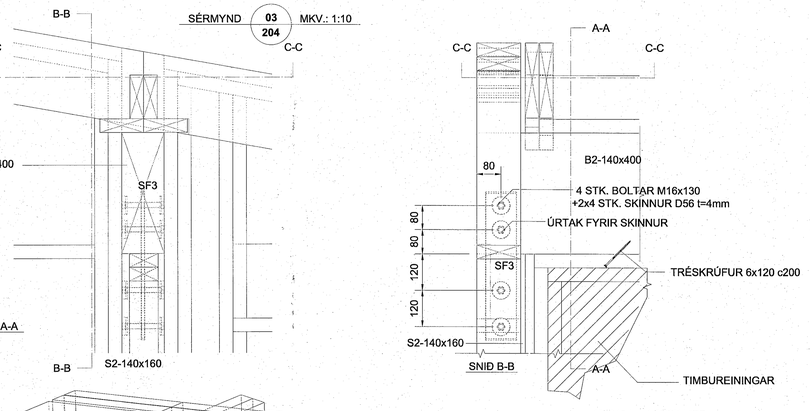

STÁLFESTING SF3 - 6STK.

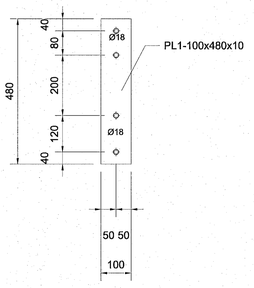

STÁLFESTING SF1 - 2STK.

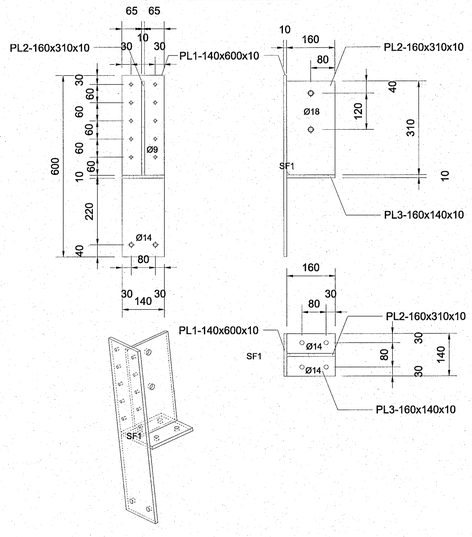

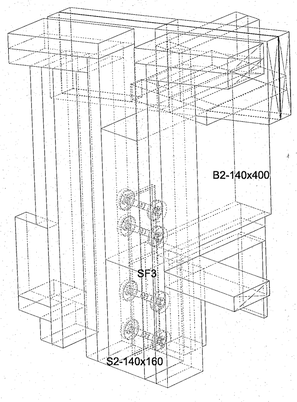

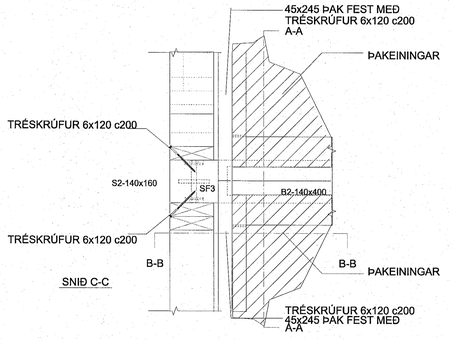

NR.	BREYTING	DAGS	TEIKN	HANN	RÝNT	SAMÞ
A	VERKTEIKNING	09.02.2023	MM	MM	JÞF	JÞF

F.H. VERKFRÆÐISTOFU REYKJAVÍKUR:
JÓN ÞÓR FINNBOGASON - KT: 200977-5059
HÖNNUNARSTJÓRI:
KRISTINN RAGNARSSON KT. 120944-2669

Verkfræðistofa REYKJAVÍKUR
FISKISLÓÐ 75, 101, REYKJAVÍK KT: 560415-0600

VERK:
GLIMMERSKARÐ 2-6
Hafnarfjörður

TEIKNING:
BURÐARVIRKI
Sérmyndir 01-03

VERKNR.:		MKV.:
22094		1:10
TEIKNAÐ:	HANNAÐ:	YFIRFARIÐ:
MM	MM	JÞF
DAGS:	TEIKNING NR:	ÚTGÁFA NR.:
09.02.2023	B410	A

©Öll afnot og afritun teikningar, að hluta eða í heild er háð skriflegu leyfi höfunda