SÉRMYND 04 / 120 MKV.: 1:10

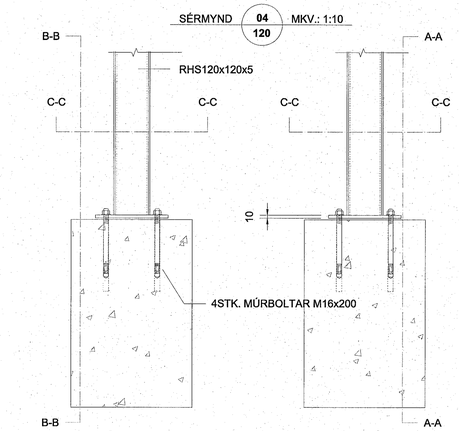

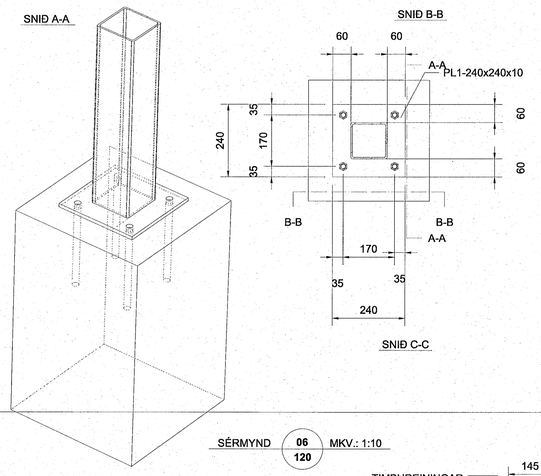

SÉRMYND 05 / 120 MKV.: 1:10

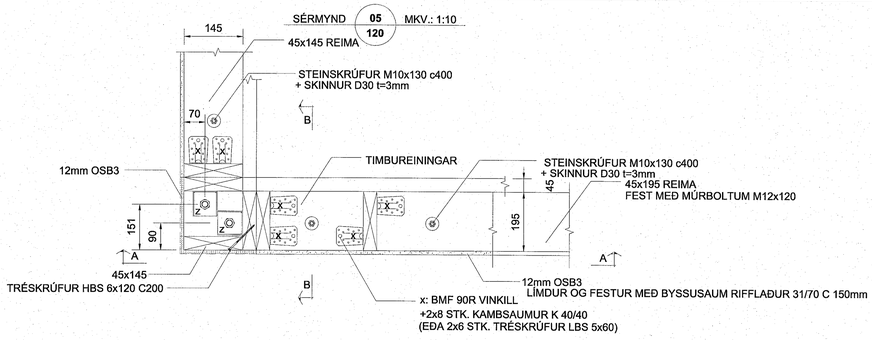

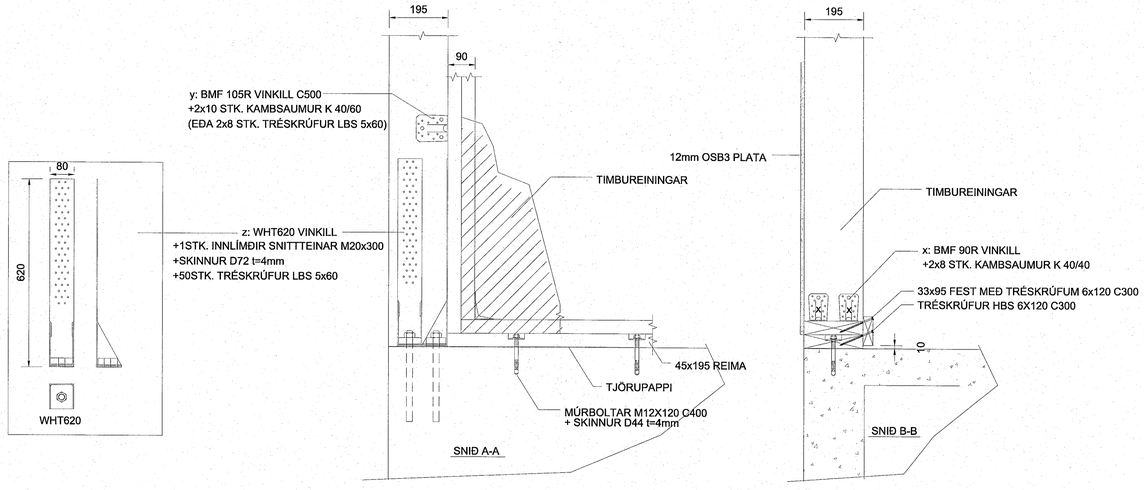

Samþykkt þann
17. mars 2023
fh. byggingarfulltrúans í Hafnarfirði
Róbert A. Róbertsson

SKÝRINGAR:
- ALMENNAR SKÝRINGAR SJÁ TEIKNINGU B001
- ALLT EFNI OG ÖLL VINNA SKAL VERA Í SAMRÆMI VIÐ GILDANDI STAÐLA OG REGLUGERÐIR
- ÖLL MÁL ERU Í MILLIMETRUM
- LEGGJA SKAL TJÖRUPAPPA Á MILLI STEYPU OG REIMA / VEGGJAGRINDA
- TIMBUR BITAR ERU Í FLOKKI C24
- LÍMTRÉ BITAR ERU Í FLOKKI GL28H
- ÞAR SEM EKKI ER MERKT DEILI SKAL NOTA SAMBÆRILEGT
- EW og IW - TIMBUREININGAR VEGGIR
- F - GÓLFEININGAR
- R - ÞAKEININGAR
- 2x45x195, 2x45x120, 2x45x95 STOÐIR OG BITAR LÍMT OG FEST SAMAN MEÐ TRÉSKRÚFUM 6x80 C300
- 2x45x245 GÓLF OG ÞAK BITAR LÍMT OG FEST SAMAN MEÐ TRÉSKRÚFUM 6x80 C300
- Í VEGGKLÆÐNINGU SKAL NOTA 12mm KROSSVIÐ/OSB3 PLATA/GYPSUM SKAL NEGLA OG LÍMA MEÐ 31/70 C150 RIFFLUÐUM BYSSUSAUM
- Í MILLIGÓLF KLÆNINGU SKAL NOTA 22mm KROSSVIÐ FEST MEÐ 31/70 C150 RIFFLUÐUM BYSSUSAUM
- Í ÞAKKLÆÐNINGU SKAL NOTA 18mm KROSSVIÐ FEST MEÐ 31/70 C150 RIFFLUÐUM BYSSUSAUM

SÉRMYND 06 / 120 MKV.: 1:10

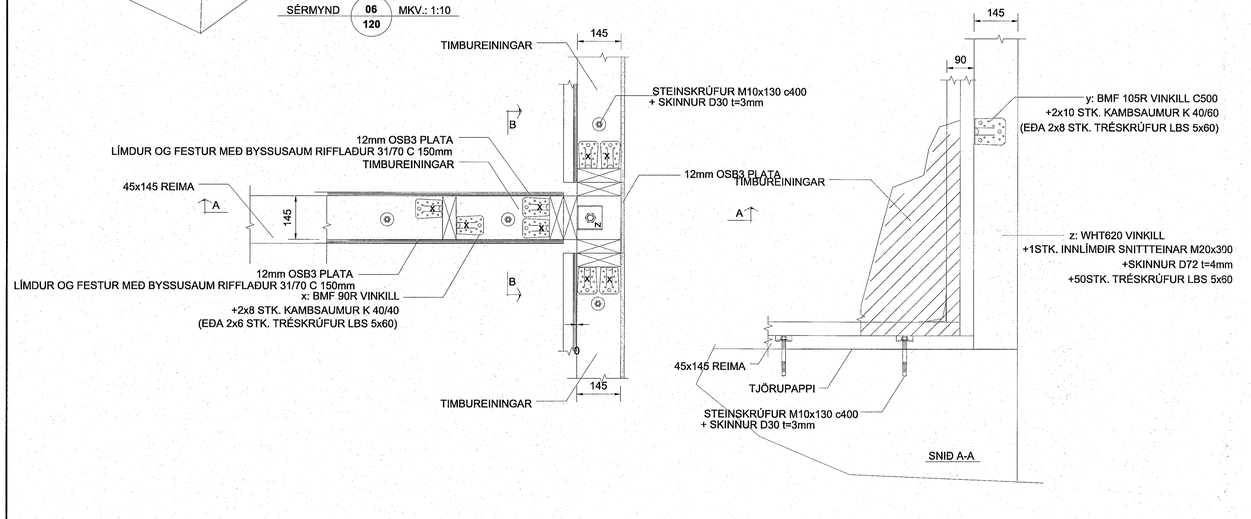

SÉRMYND 07 / 120 MKV.: 1:10

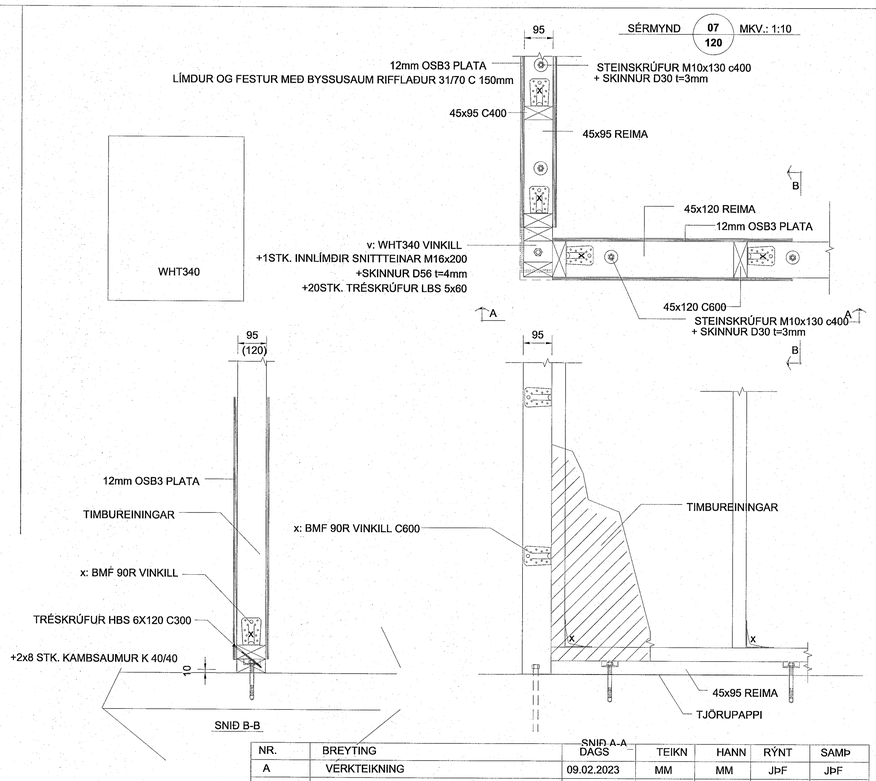

NR.	BREYTING	DAGS	TEIKN	HANN	RÝNT	SAMÞ
A	VERKTEIKNING	09.02.2023	MM	MM	JÞF	JÞF

F.H. VERKFRÆÐISTOFU REYKJAVÍKUR:
JÓN ÞÓR FINNBOGASON - KT: 200977-5059

HÖNNUNARSTJÓRI:
KRISTINN HAGNARSSON KT. 120944-2669

Verkfræðistofa REYKJAVÍKUR
FISKISLÓÐ 75, 101, REYKJAVIK KT: 560415-0600

VERK:
GLIMMERSKARÐ 2-6
Hafnarfjörður

TEIKNING:
BURÐARVIRKI
Sérmyndir 04-07

VERKNR.:		MKV.:
22094		1:10
TEIKNAÐ:	HANNAÐ:	YFIRFARIÐ:
MM	MM	JÞF
DAGS:	TEIKNING NR:	ÚTGÁFA NR.:
09.02.2023	B411	A

©Öll afnot og afritun teikningar, að hluta eða í heild er háð skriflegu leyfi höfunda