



Samþykkt þann
17. mars 2023
fr. byggingarfulltrúans í Hafnarfirði
Róbert A. Róbertsson

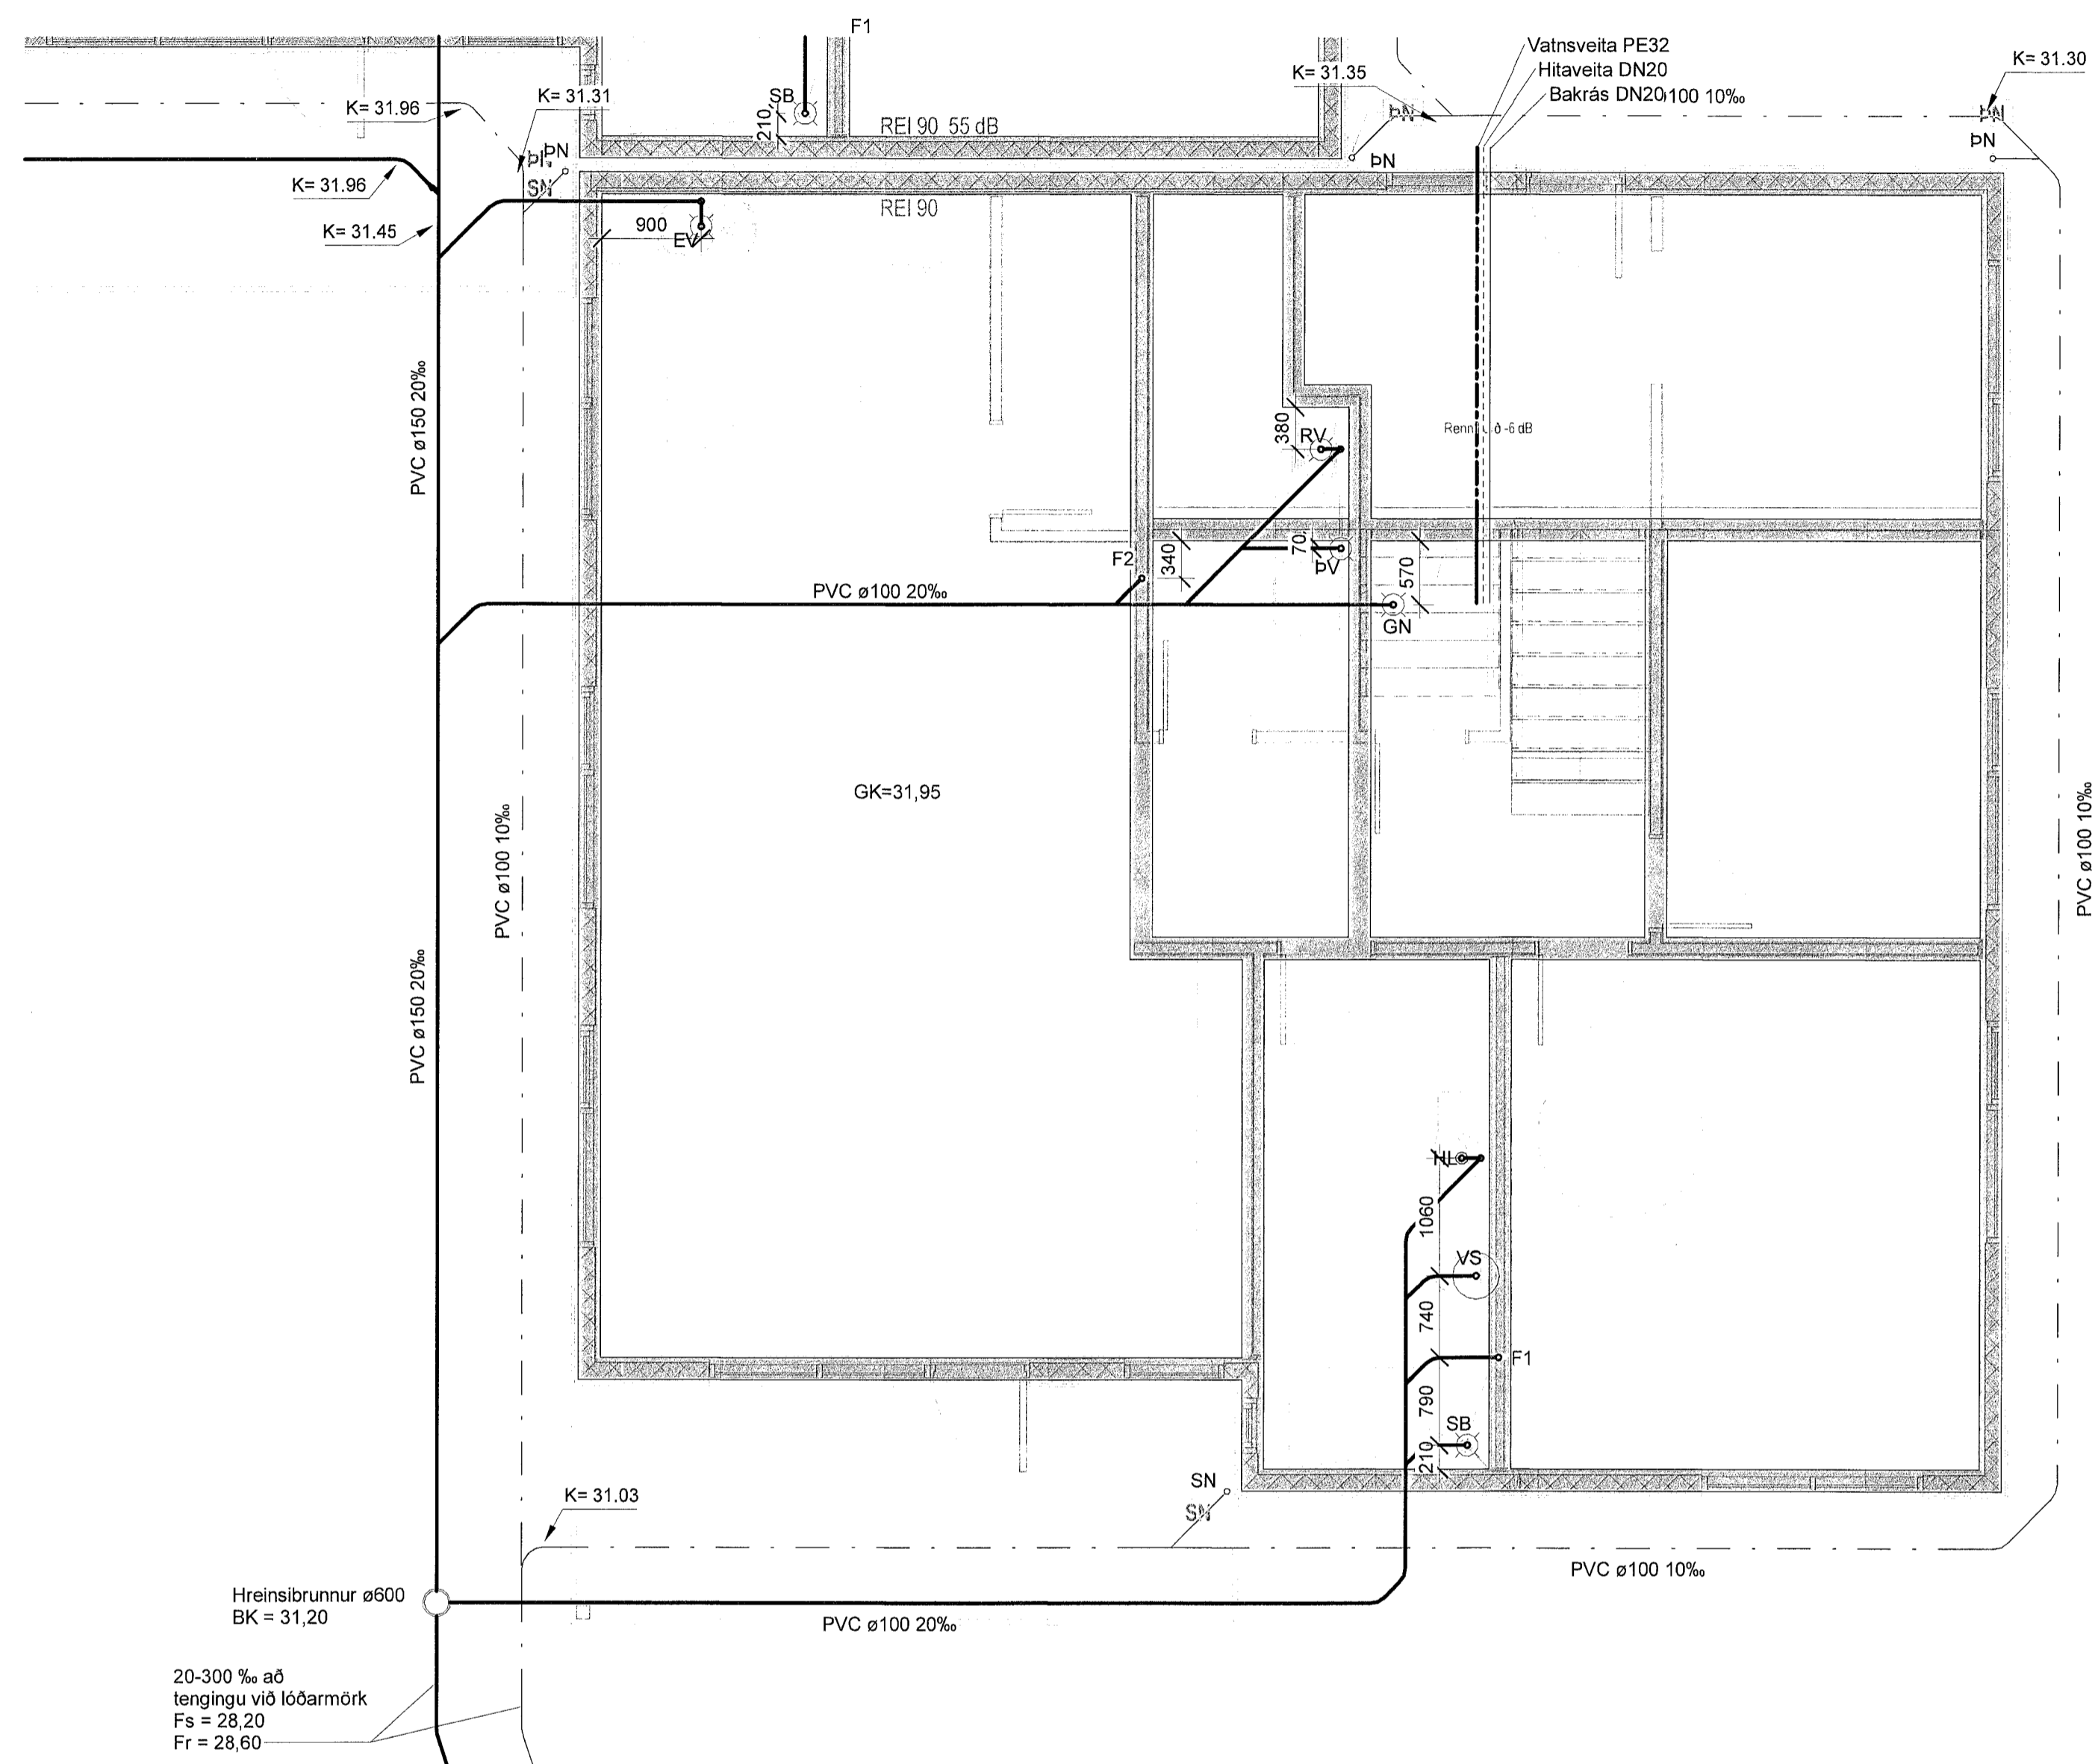

20-300 ‰ ø8 tengingur við fótarmörk
Fs = 28.20
Fr = 28.60

1. hæð - Grunnmynd 2
1 : 50

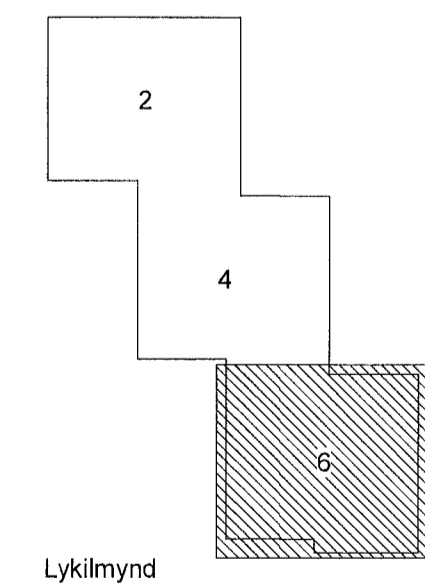

NR.	BREYTING	DAGS	BY
A	Verkteikning	12.01.2023	EEP
B	Hreinsibrunnur og inntök	13.03.2023	EEP

DAGS	F.H. VERKFRÆÐISTOFA REYKJAVÍKUR: Egbert Elmar Þórarinnsson 140574-4819
DAGS	HÖNNUNARSTJARI: Kristinn Ragnarsen 120944-2669
Verkfræðistofa REYKJAVÍKUR	
FISKISLÓÐ 75, 101, REYKJAVÍK KT: 560415-0600	
VERK: Glimmerskarð 2-6 221 Hafnarfjörður	
TEIKNING: Lagnateikning Frárennslikerfi 1. hæð - Grunnmynd 2	
VERKNR.: 22094	MKV.: 1 : 50
HANNAÐ: EEP	TEIKNAD: AG
	YFIRFARID: JPF
DAGS: 13.03.2023	TEIKNING NR.: F-12
	ÚTGÁFA NR.: B