



Borgarhella
13 mhl.02

Borgarhella
13 mhl.02


Samþykkt þann
22. MAR. 2023
Byggingarfulltrúi í reigjafirði
Helena Þorvaldsson

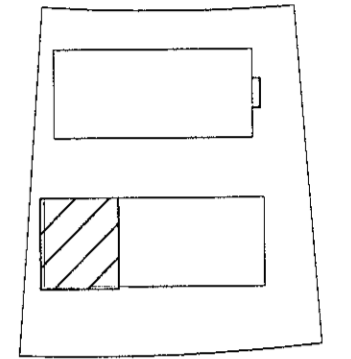

LYKILMYND

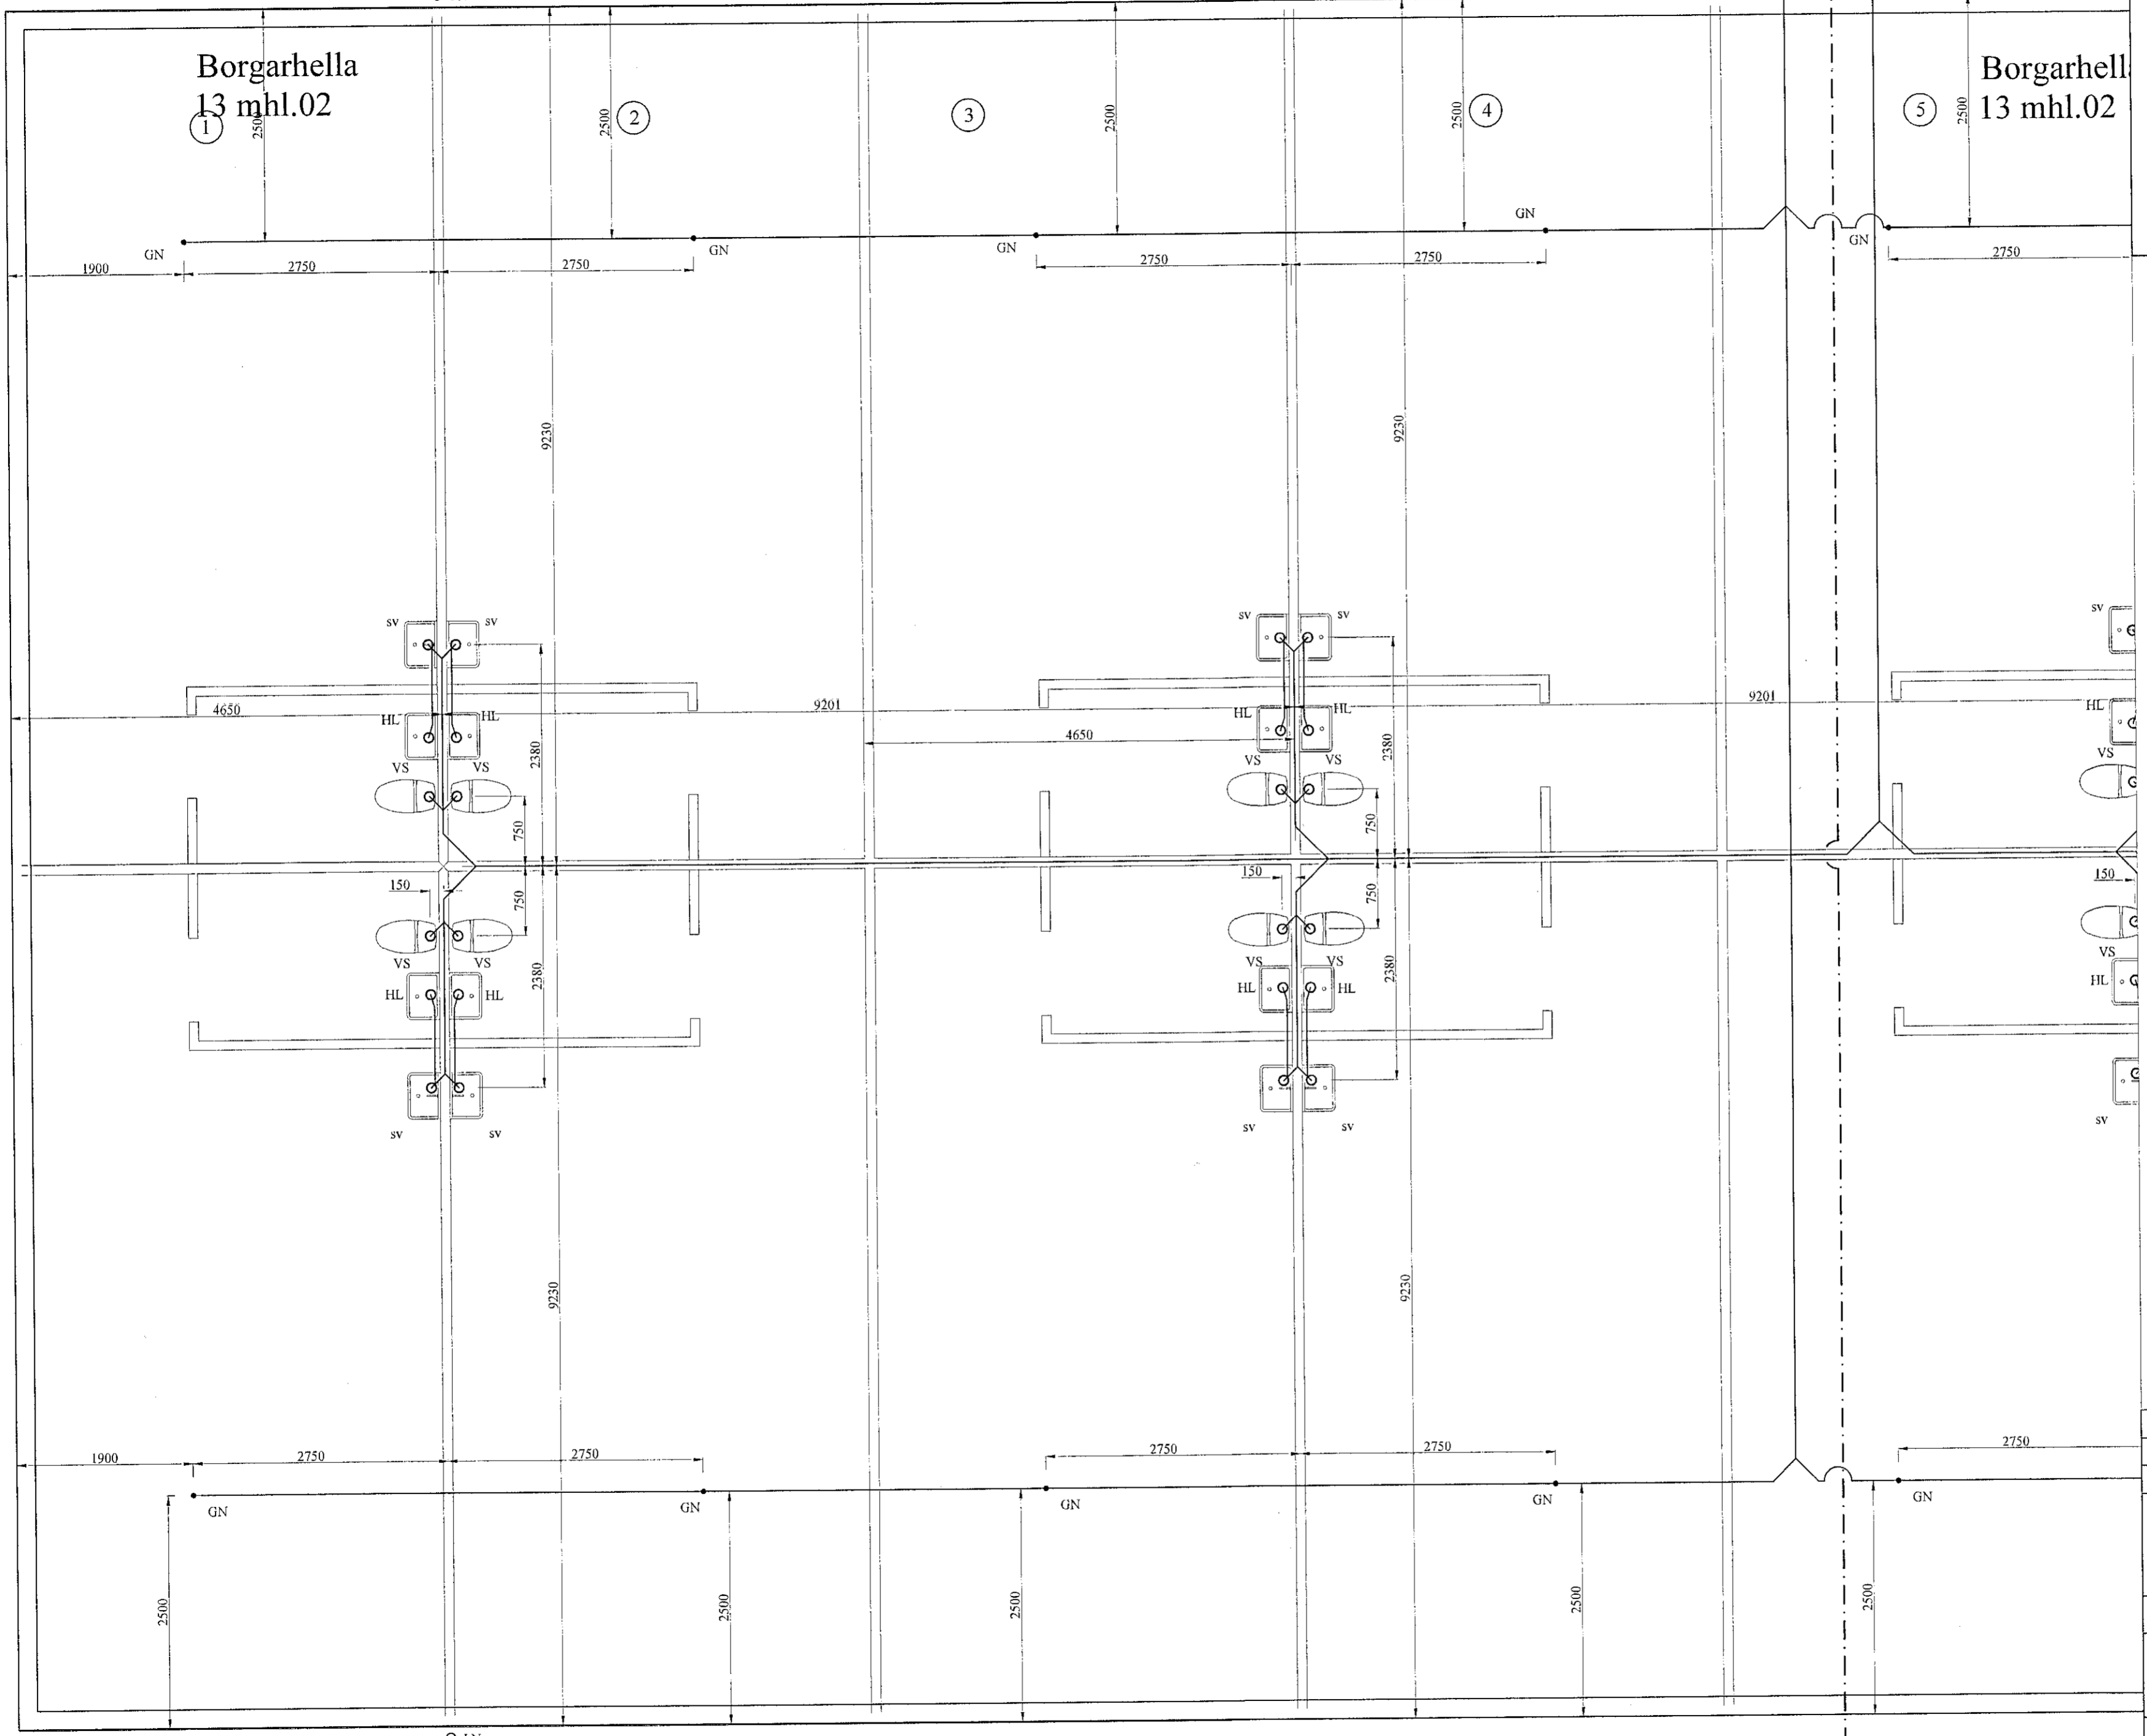

Grunnmynd fráveitulagna
MKV: 1:50

| | | | |
|--|------------|--|-----------------|
| BR | DAGS | BREYTING | |
| LR | 07.02.2023 | Vaskar wc færðir frárennslis torgi skólavask | |
| HÖNNUNARSTJÓRI: <i>Helena Þorvaldsson</i> | | | |
|  HJARDARHOLT 11 800 SELFOSSI Sími: 783 4180 Netfang: kjartangardas@gmail.com | | | |
| Ártún ehf. 12.07.2021 | | | |
| Borgarhella 13 mhl. 02 | | | |
| Lagnir: Grunnmynd frárennslislagna. | | | Kvarði 1:50 |
| HANNAÐ: | TEIKNAD | DAGSETNIG | VERKNÚMÉR |
| KG | KG | 20.12.2021 | 2021-36 |
| SKRÁARNAFN | SAMBÝKKT | 130555-7649 | TEIKNING NÚMÉR. |
| Borgarhella 13 Lagnir.dwg | | | 301 |