


Borgarhella  
13 mhl. 01


Samþykkt þann


22. MAR. 2023

Byggingarfulltrúinn í rafmagnsdröf  
Hildur Þorvaldsson

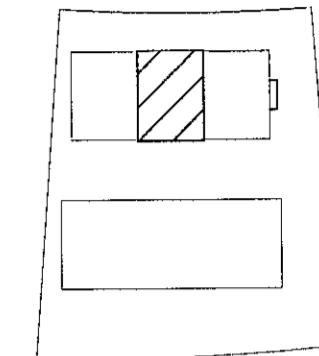

LYKILMYND

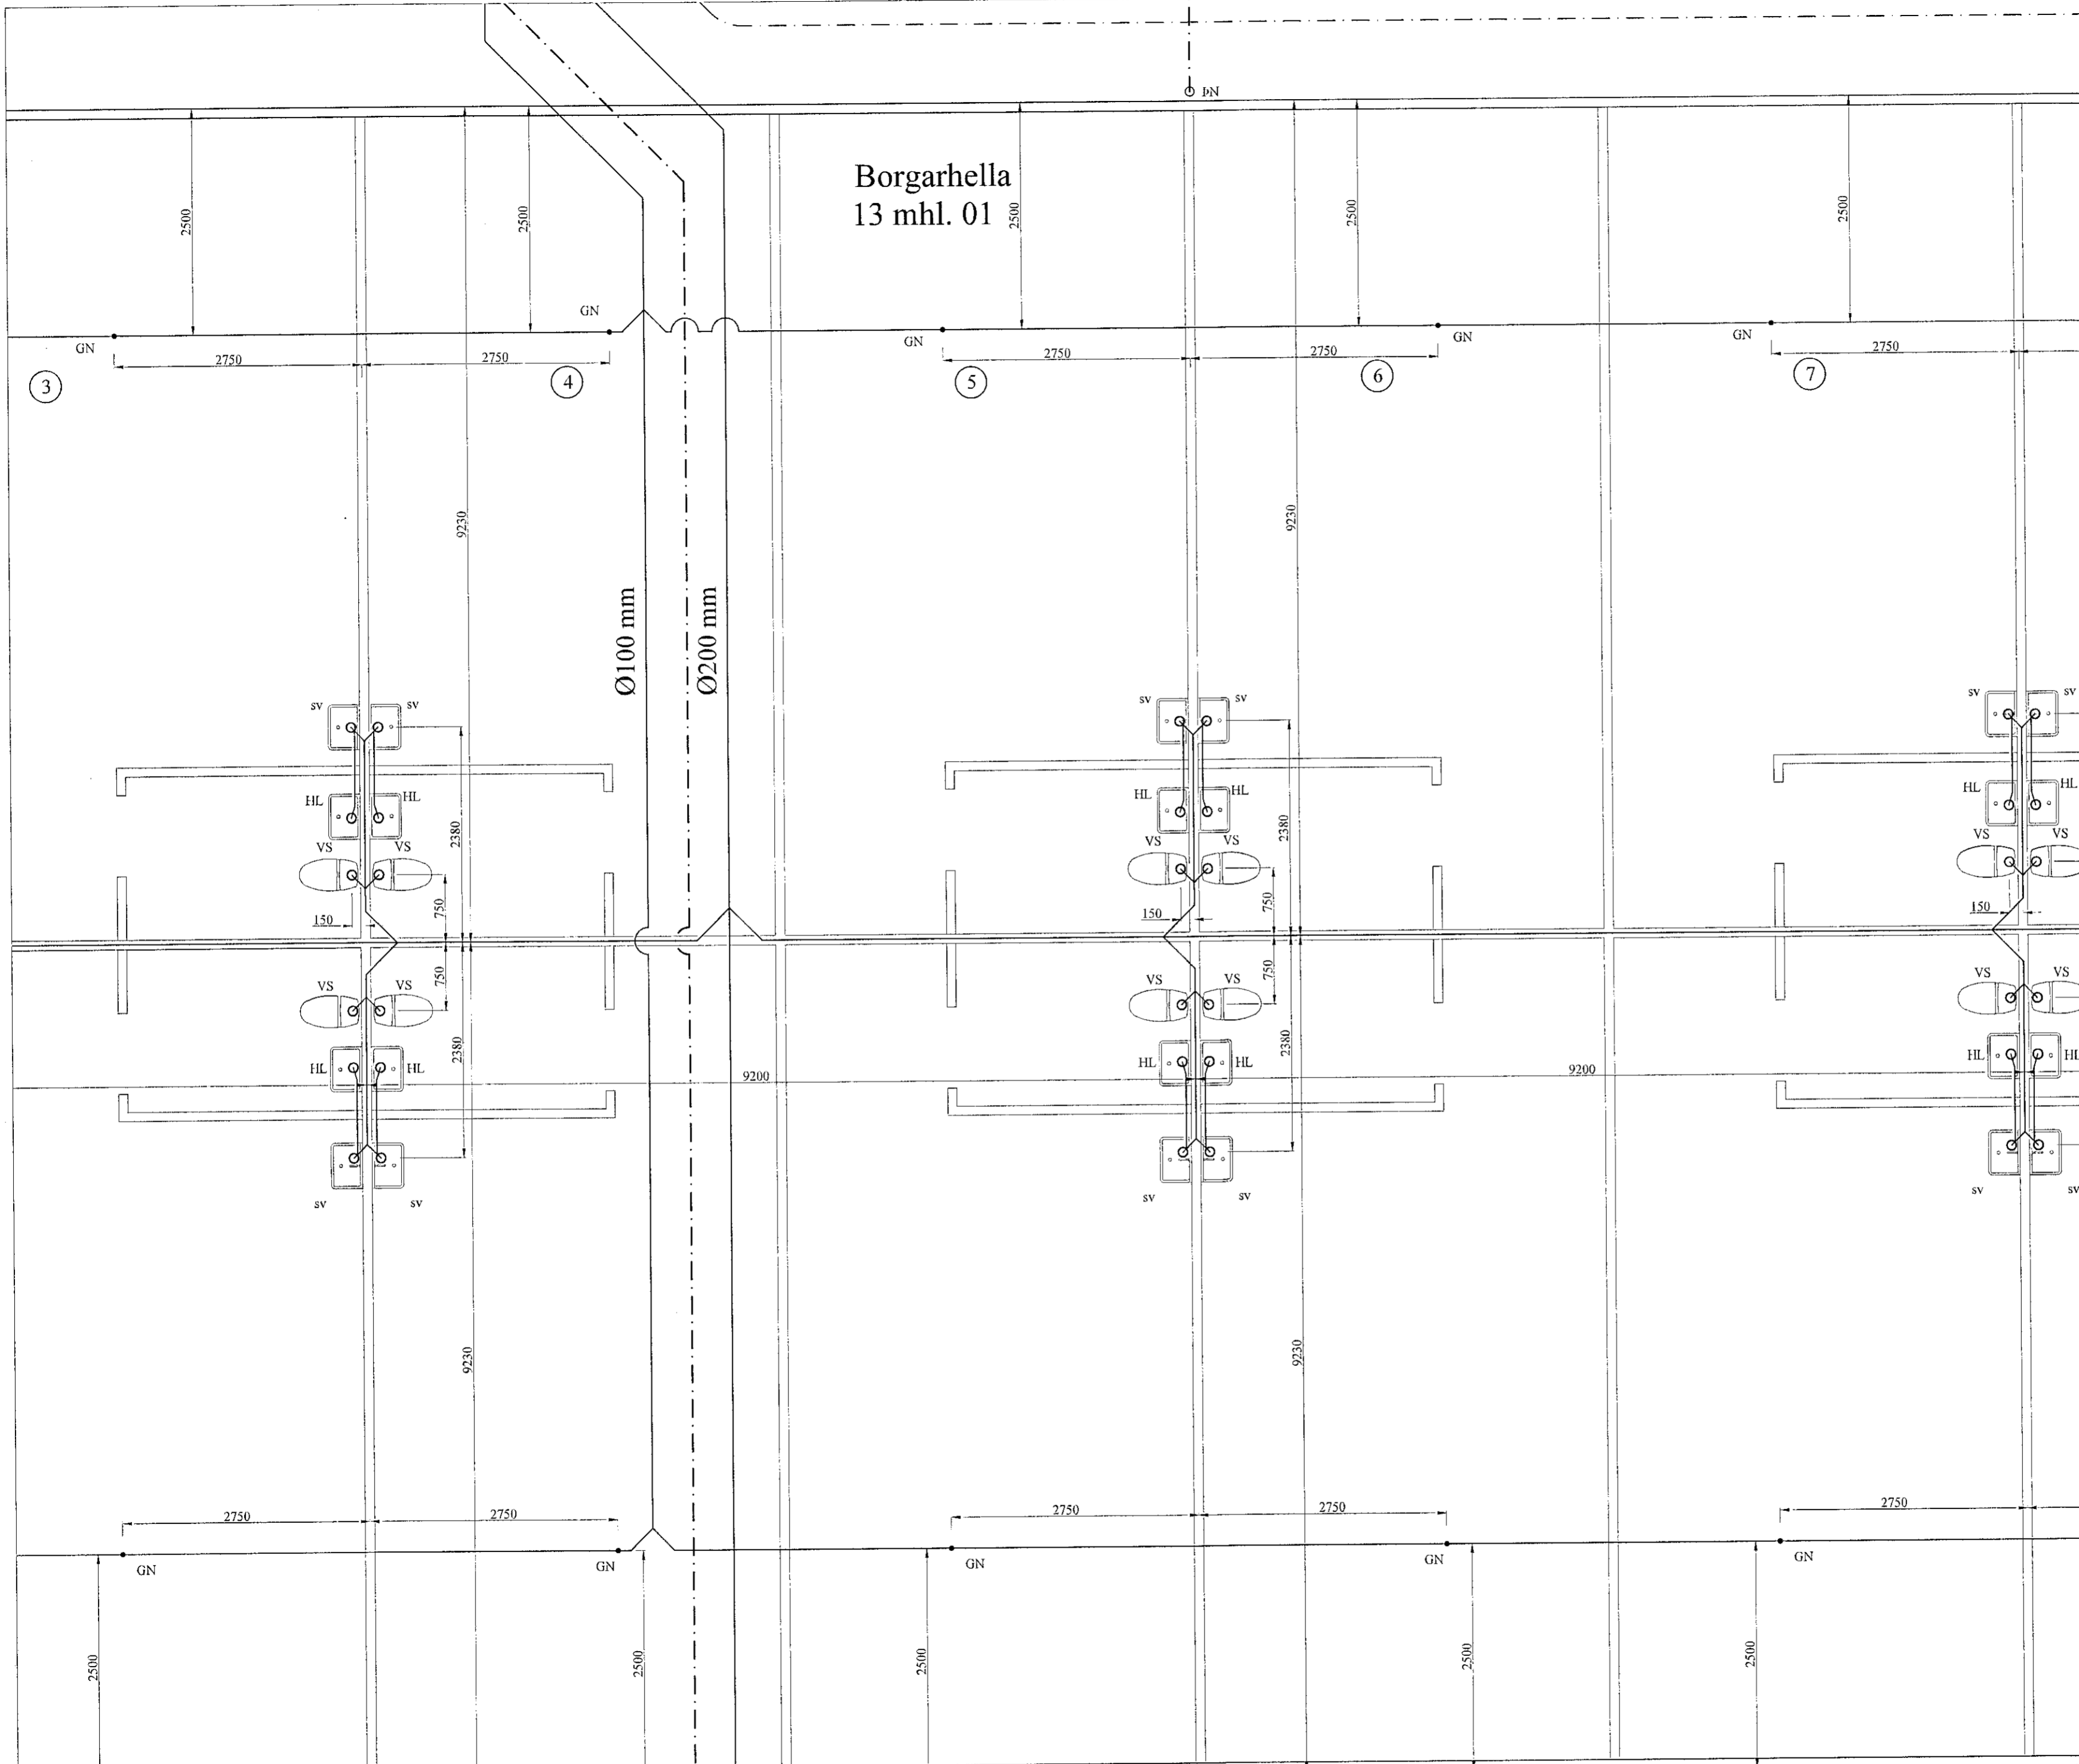

BR	DAGS	BREYTING	
LR	07.02.2023	Vaskar wc ferðin, fræmsli tengt skólavask	
HÖNNUNARSTJÓRI:		<i>Hildur Þorvaldsson</i>	
 HJARDARIHOLT 11 800 SELFOSSI Sími: 783 4180 Netfang: kjaratagardars@gmail.com		Ártún chf. 12.07.2021	
<b>Borgarhella 13 mhl. 01</b>			
Lagnir: Grunnmynd frænnislistagna.			Kvarði 1:50
HANNAÐ:	TEIKNAD	DAGSETNIG	VERKNÚMÉR
KG	KG	20.12.2021	2021-36
SKRÁARNAFN	SAMÞYKKT	130555-7649	TEIKNING NÚMÉR:
Borgarhella 13 Lagnir.dwg			<b>305</b>

Grunnmynd fraveitulagna

MKV: 1:50