

○ DN

Borgarhella  
13 mhl.02


⑦

⑧


⑨

⑩

Samþykkt þann  
22. MAR. 2023  
Byggingarfulltrúinn í riðluartíð  
*Helmi Þrymsson*

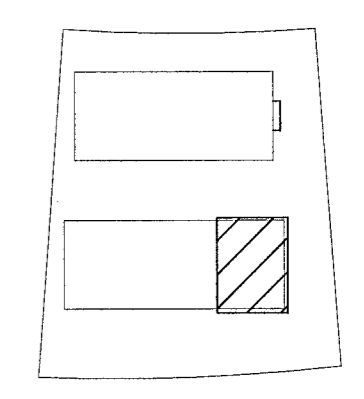

LYKILMYND

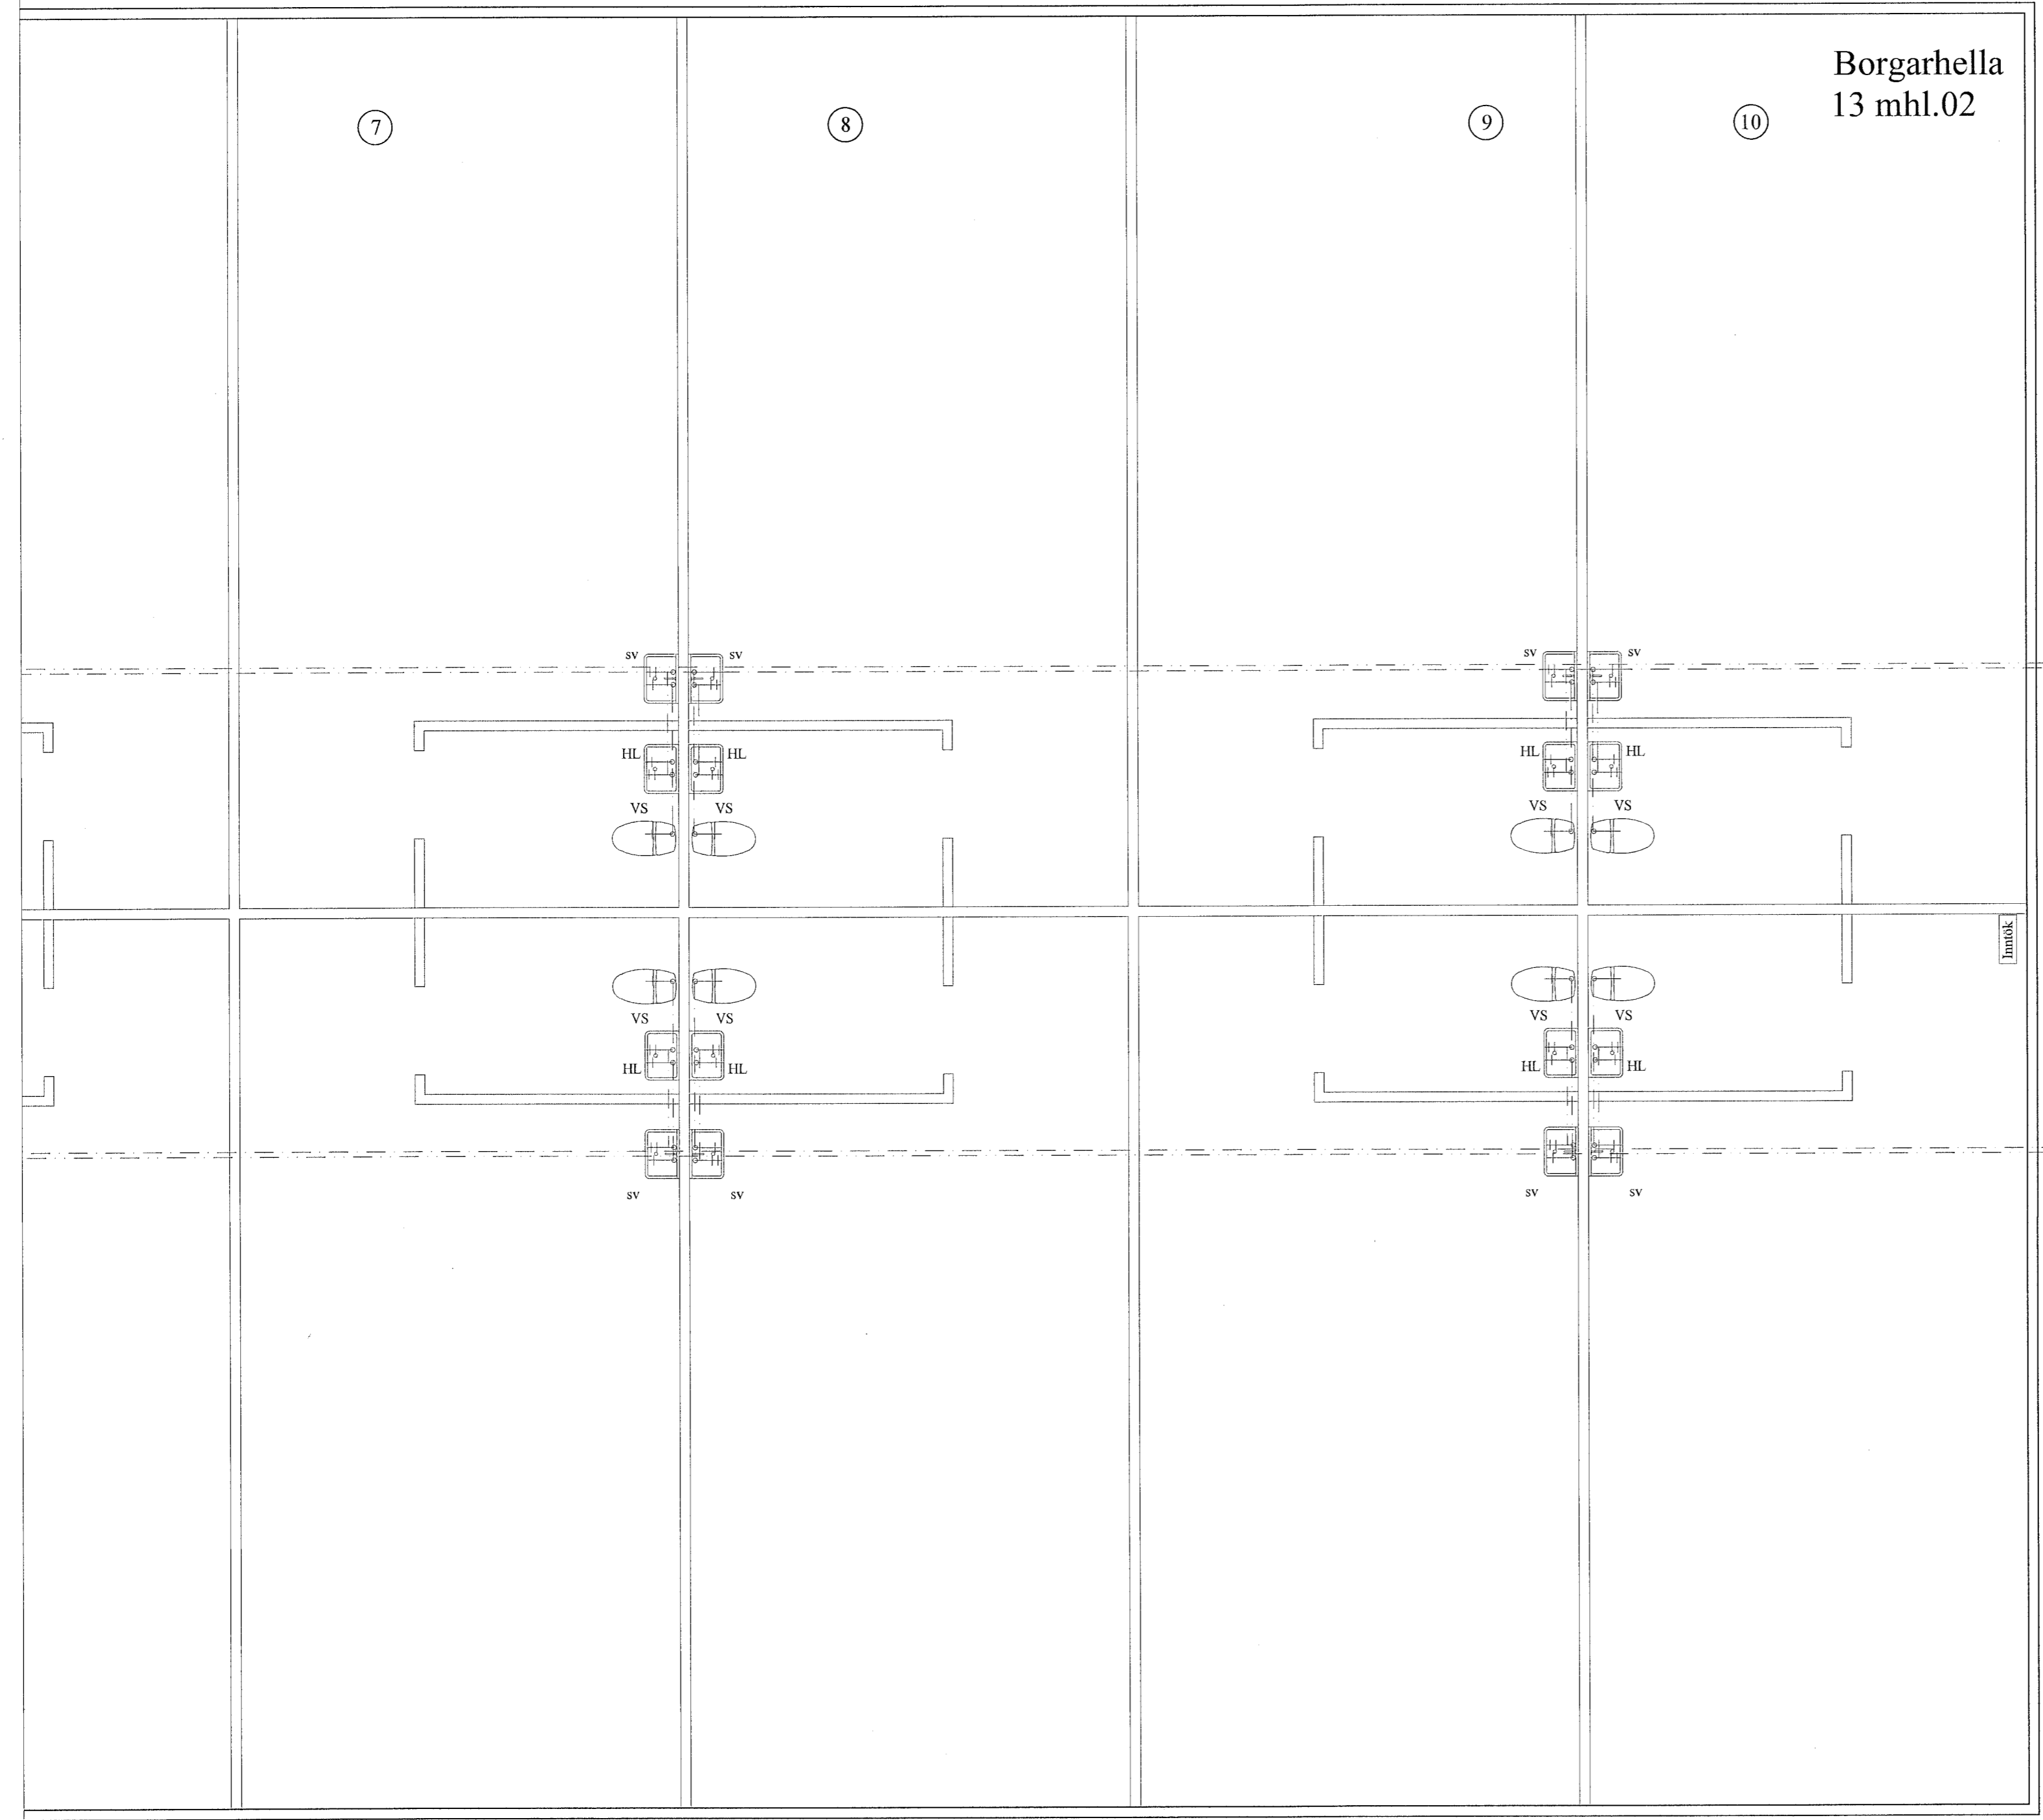

Imnók

○ DN

Grunnmynd neysluvatnslagna  
MKV: 1:50

BR	DAGS	BREYTING		
KG	01.10.2022	Stofn vatnslagna lagð undir gólfplötu		
LR	07.02.2023	Vaskar ve færðir frárennsli teng skolvask		
HÖNNUNARSTJÓRI:		<i>Helmi Þrymsson</i>		
		HJARÐARHOLTÍ 11 800 SELFOSSI SÍMI: 783 4180 HÖNNUN NETFANG: kjarangardars@gmail.com		
Ártún ehf.		12.07.2021		
Borgarhella 13 mhl.02				
Lagnir:			Kvarði 1:50	
Grunnmynd neysluvatnslagna				
HANNAÐ:	TEIKNAD	DAGSETNIG	VERKNÚMER	
KG	KG	20.12.2021	2021-36	
SKRÁARNAFN	SAMÞYKKT	130555-7649	TEIKNING NÚMER:	
Borgarhella 13 Lagnir.dwg			313	