



Borgarhella  
13 mhl. 01

Borgarhella  
13 mhl. 01

Samþykkt þann  
22. MAR. 2023  
Byggingarfulltrúinn í Hagkerfið  
*Skulun Þjarnar*

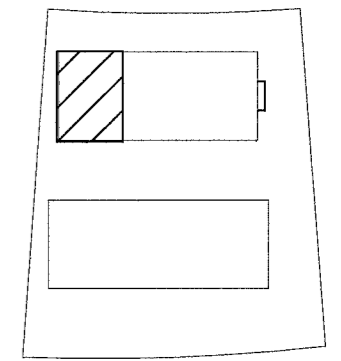

LYKILMYND

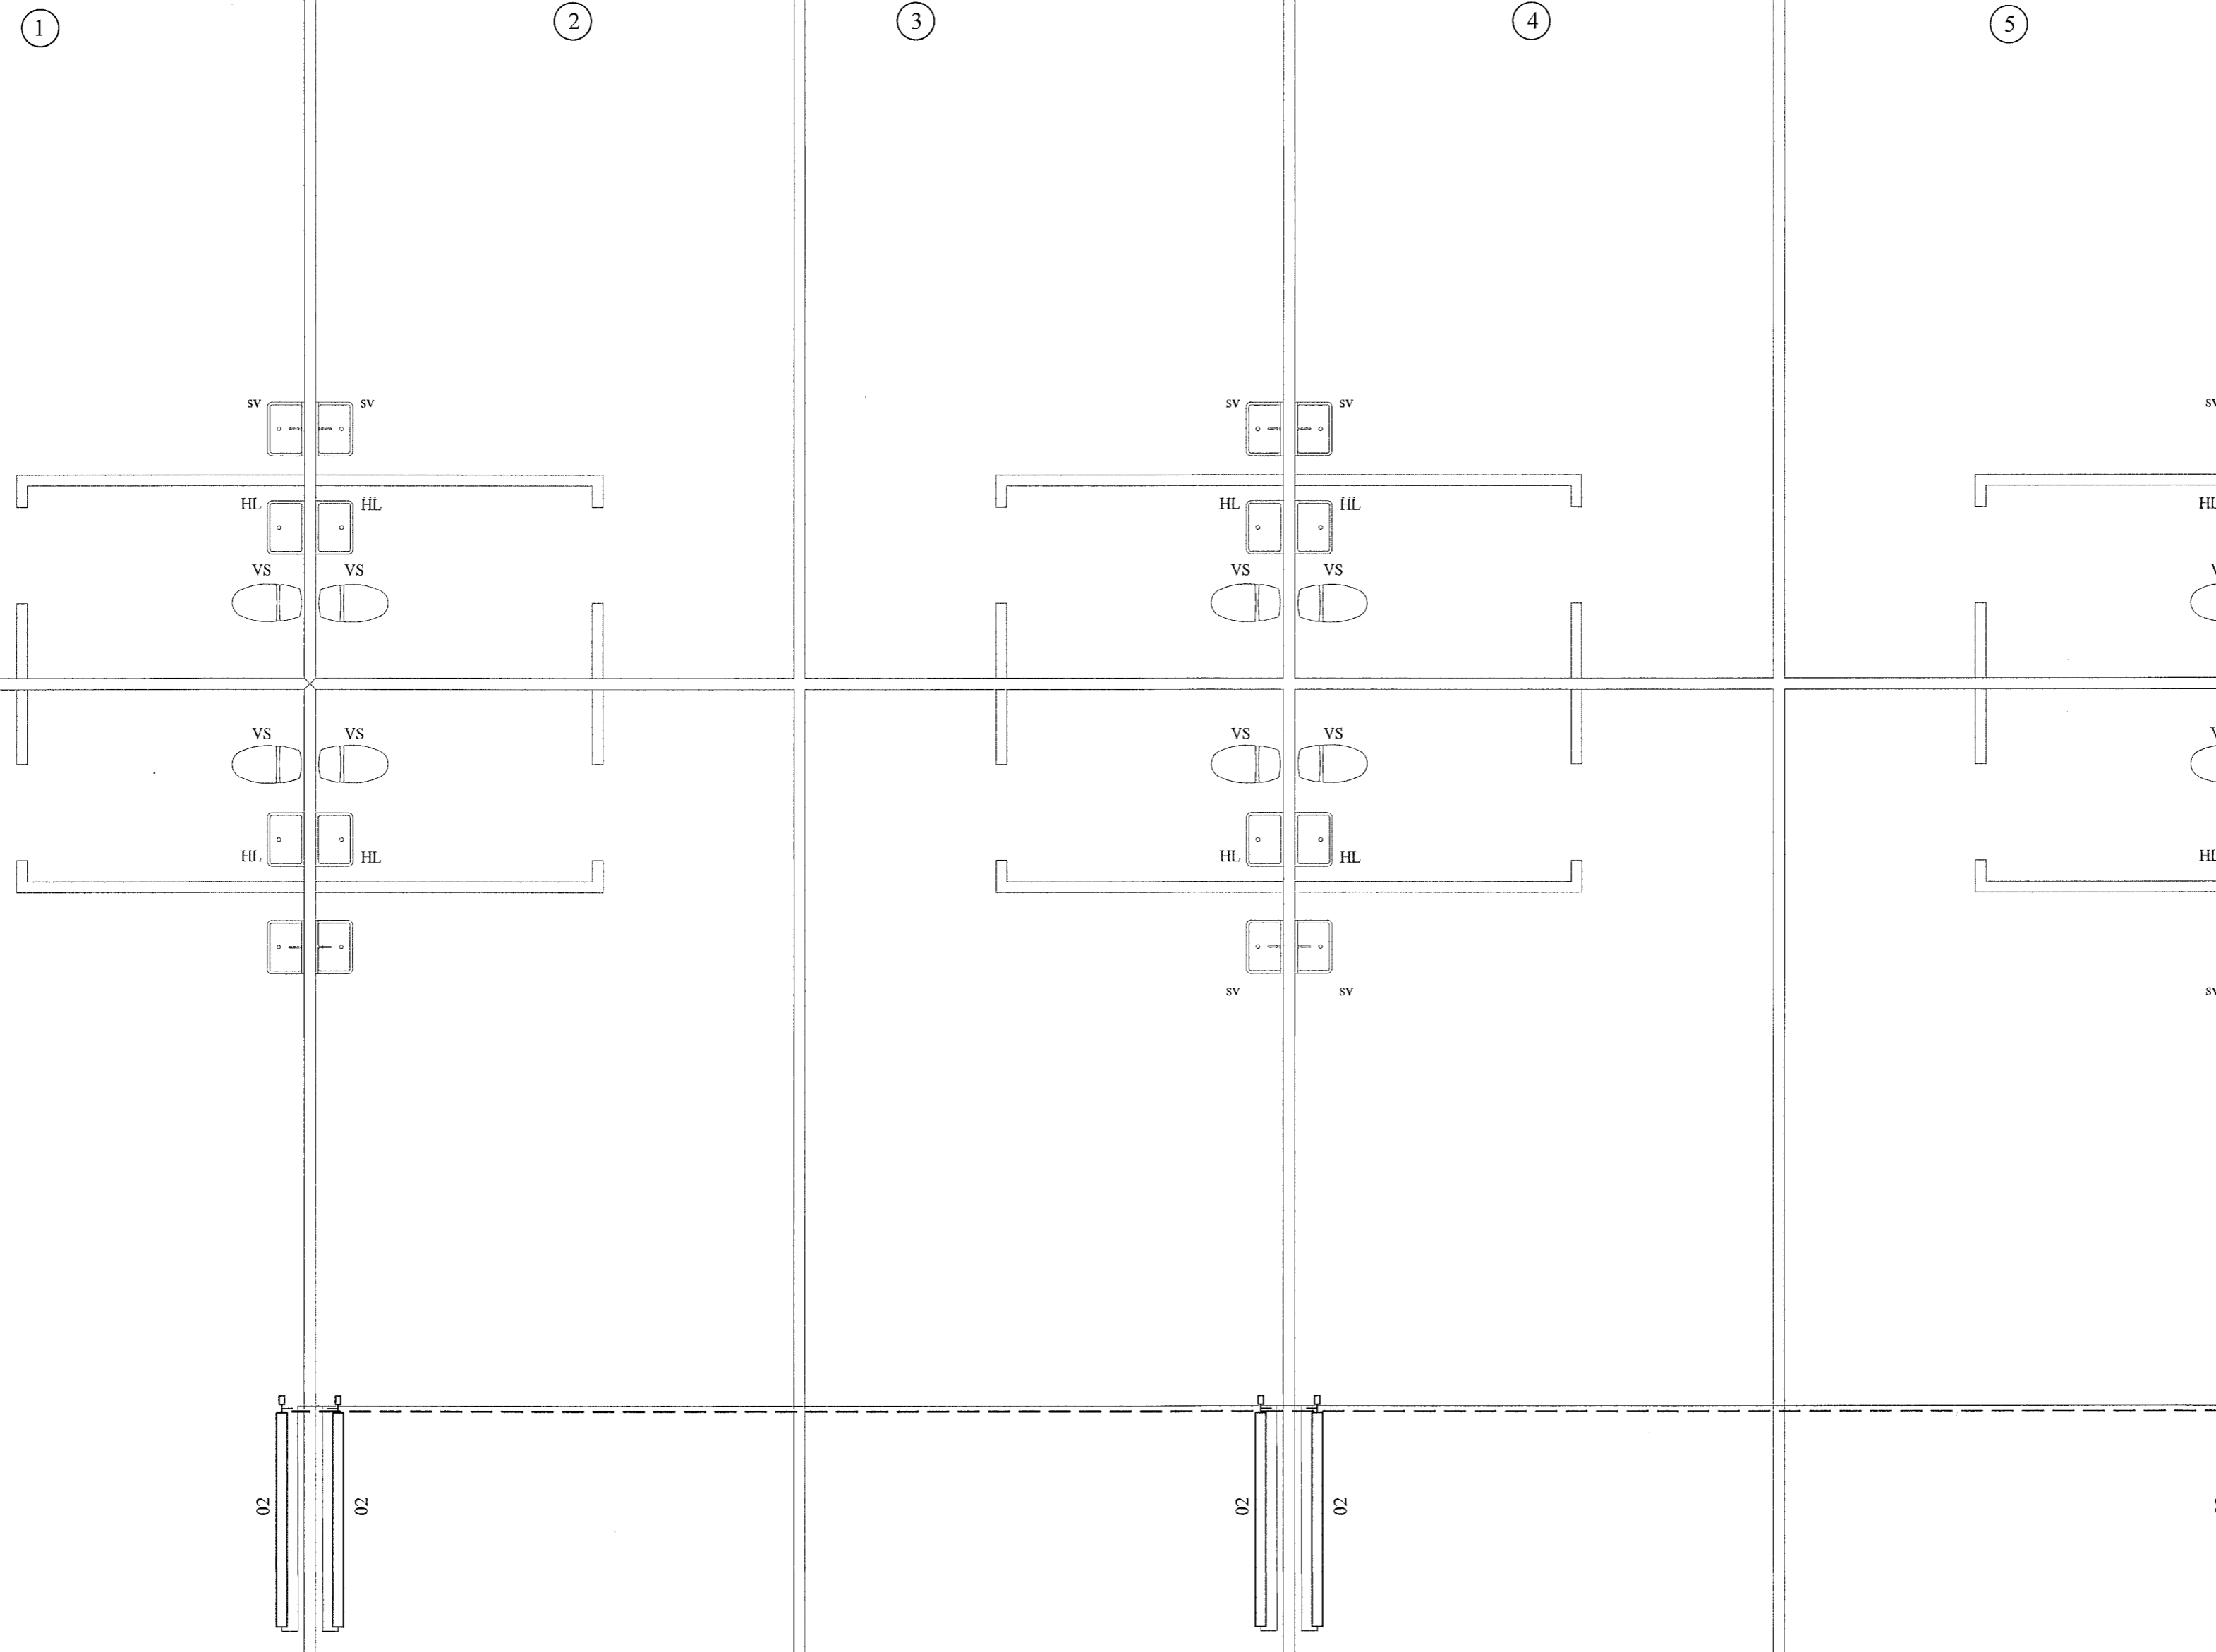

BR	DAGS	BREYTING
LR	07.02.2023	Vaskar wc færðir, frágangur tengt skolvask
KG	01.10.2022	Stofn vatnslagna lagðar undir gólfplötu

HÖNNUNARSTJÓRI: *Skulun Þjarnar*

**K** HJARDARHOLTÍ 11  
800 SELFOSSÍ  
SÍMI: 783 4180  
HÖNNUN NETFANG: kjartangardars@gmail.com

Ártún ehf. 12.07.2021

**Borgarhella 13 mhl.01**

Lagnir:  
Grunnmynd hitalagna. Kvarði 1:50

HANNAD:	TEIKNAD	DAGSETNIG	VERKNÚMER
KG	KG	20.12.2021	2021-36
SKRÁARNAFN	SAMÞYKKT	130555-7649	TEIKNING NÚMER:
Borgarhella 17, 19, 21 Lagnir.dwg			324