
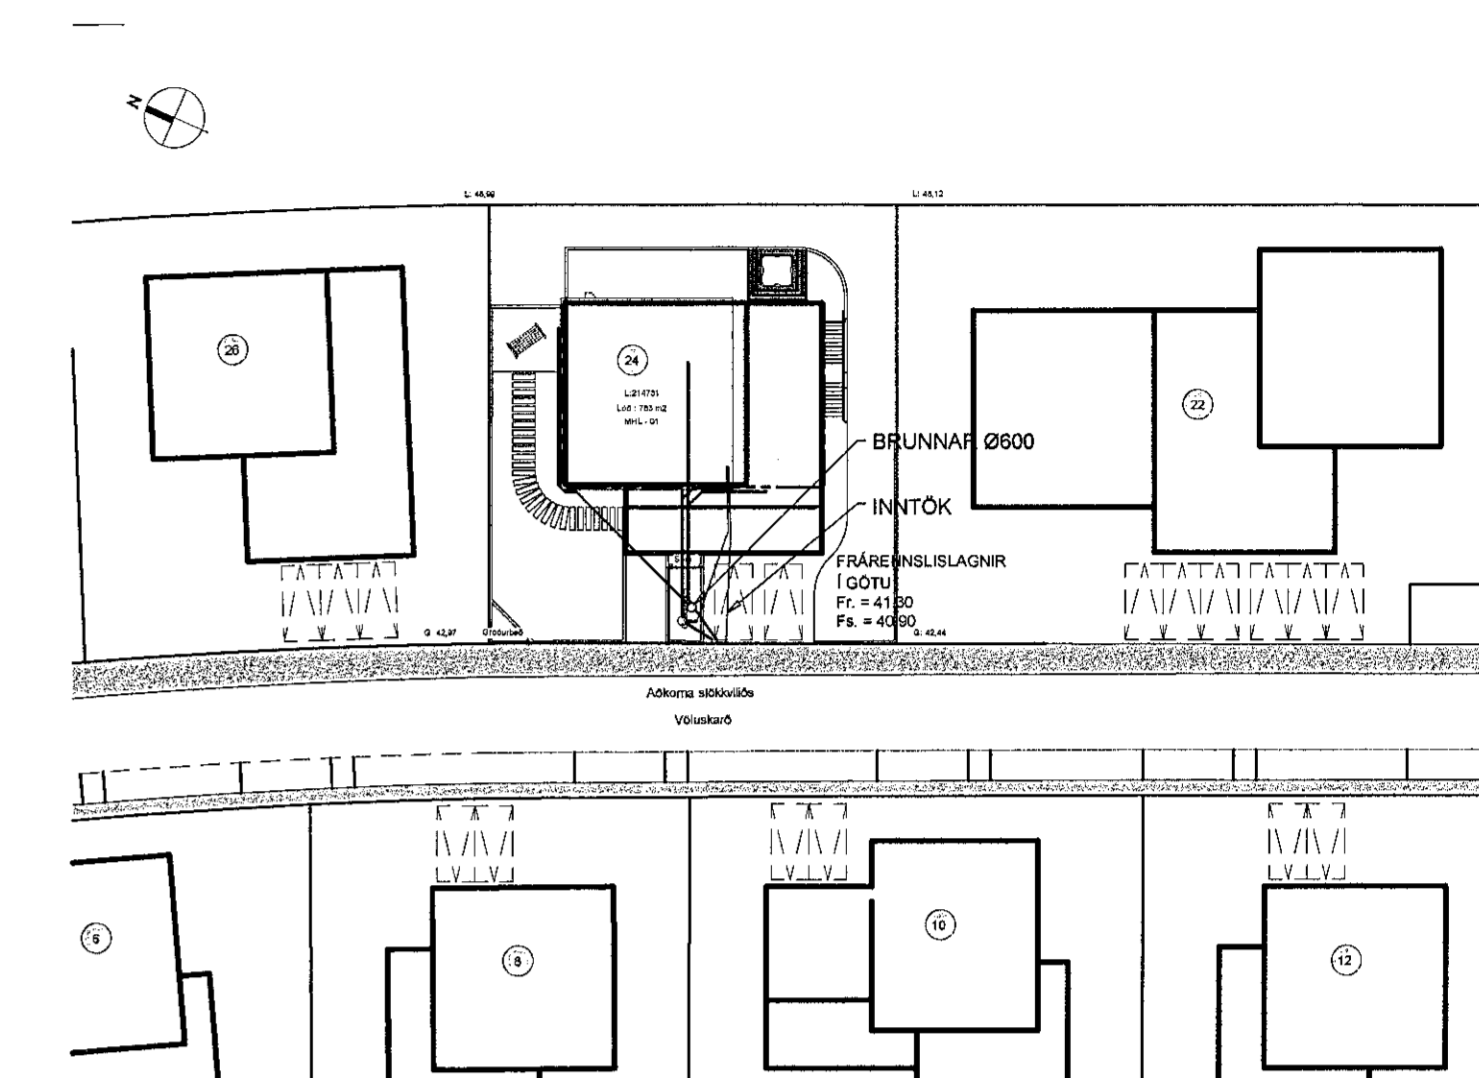


Samþykkt þann
18. mars 2022
Í.h. byggingarfulltrúans í Hafnarfirði
Hjalmar A. Jónsson
H.A.S.

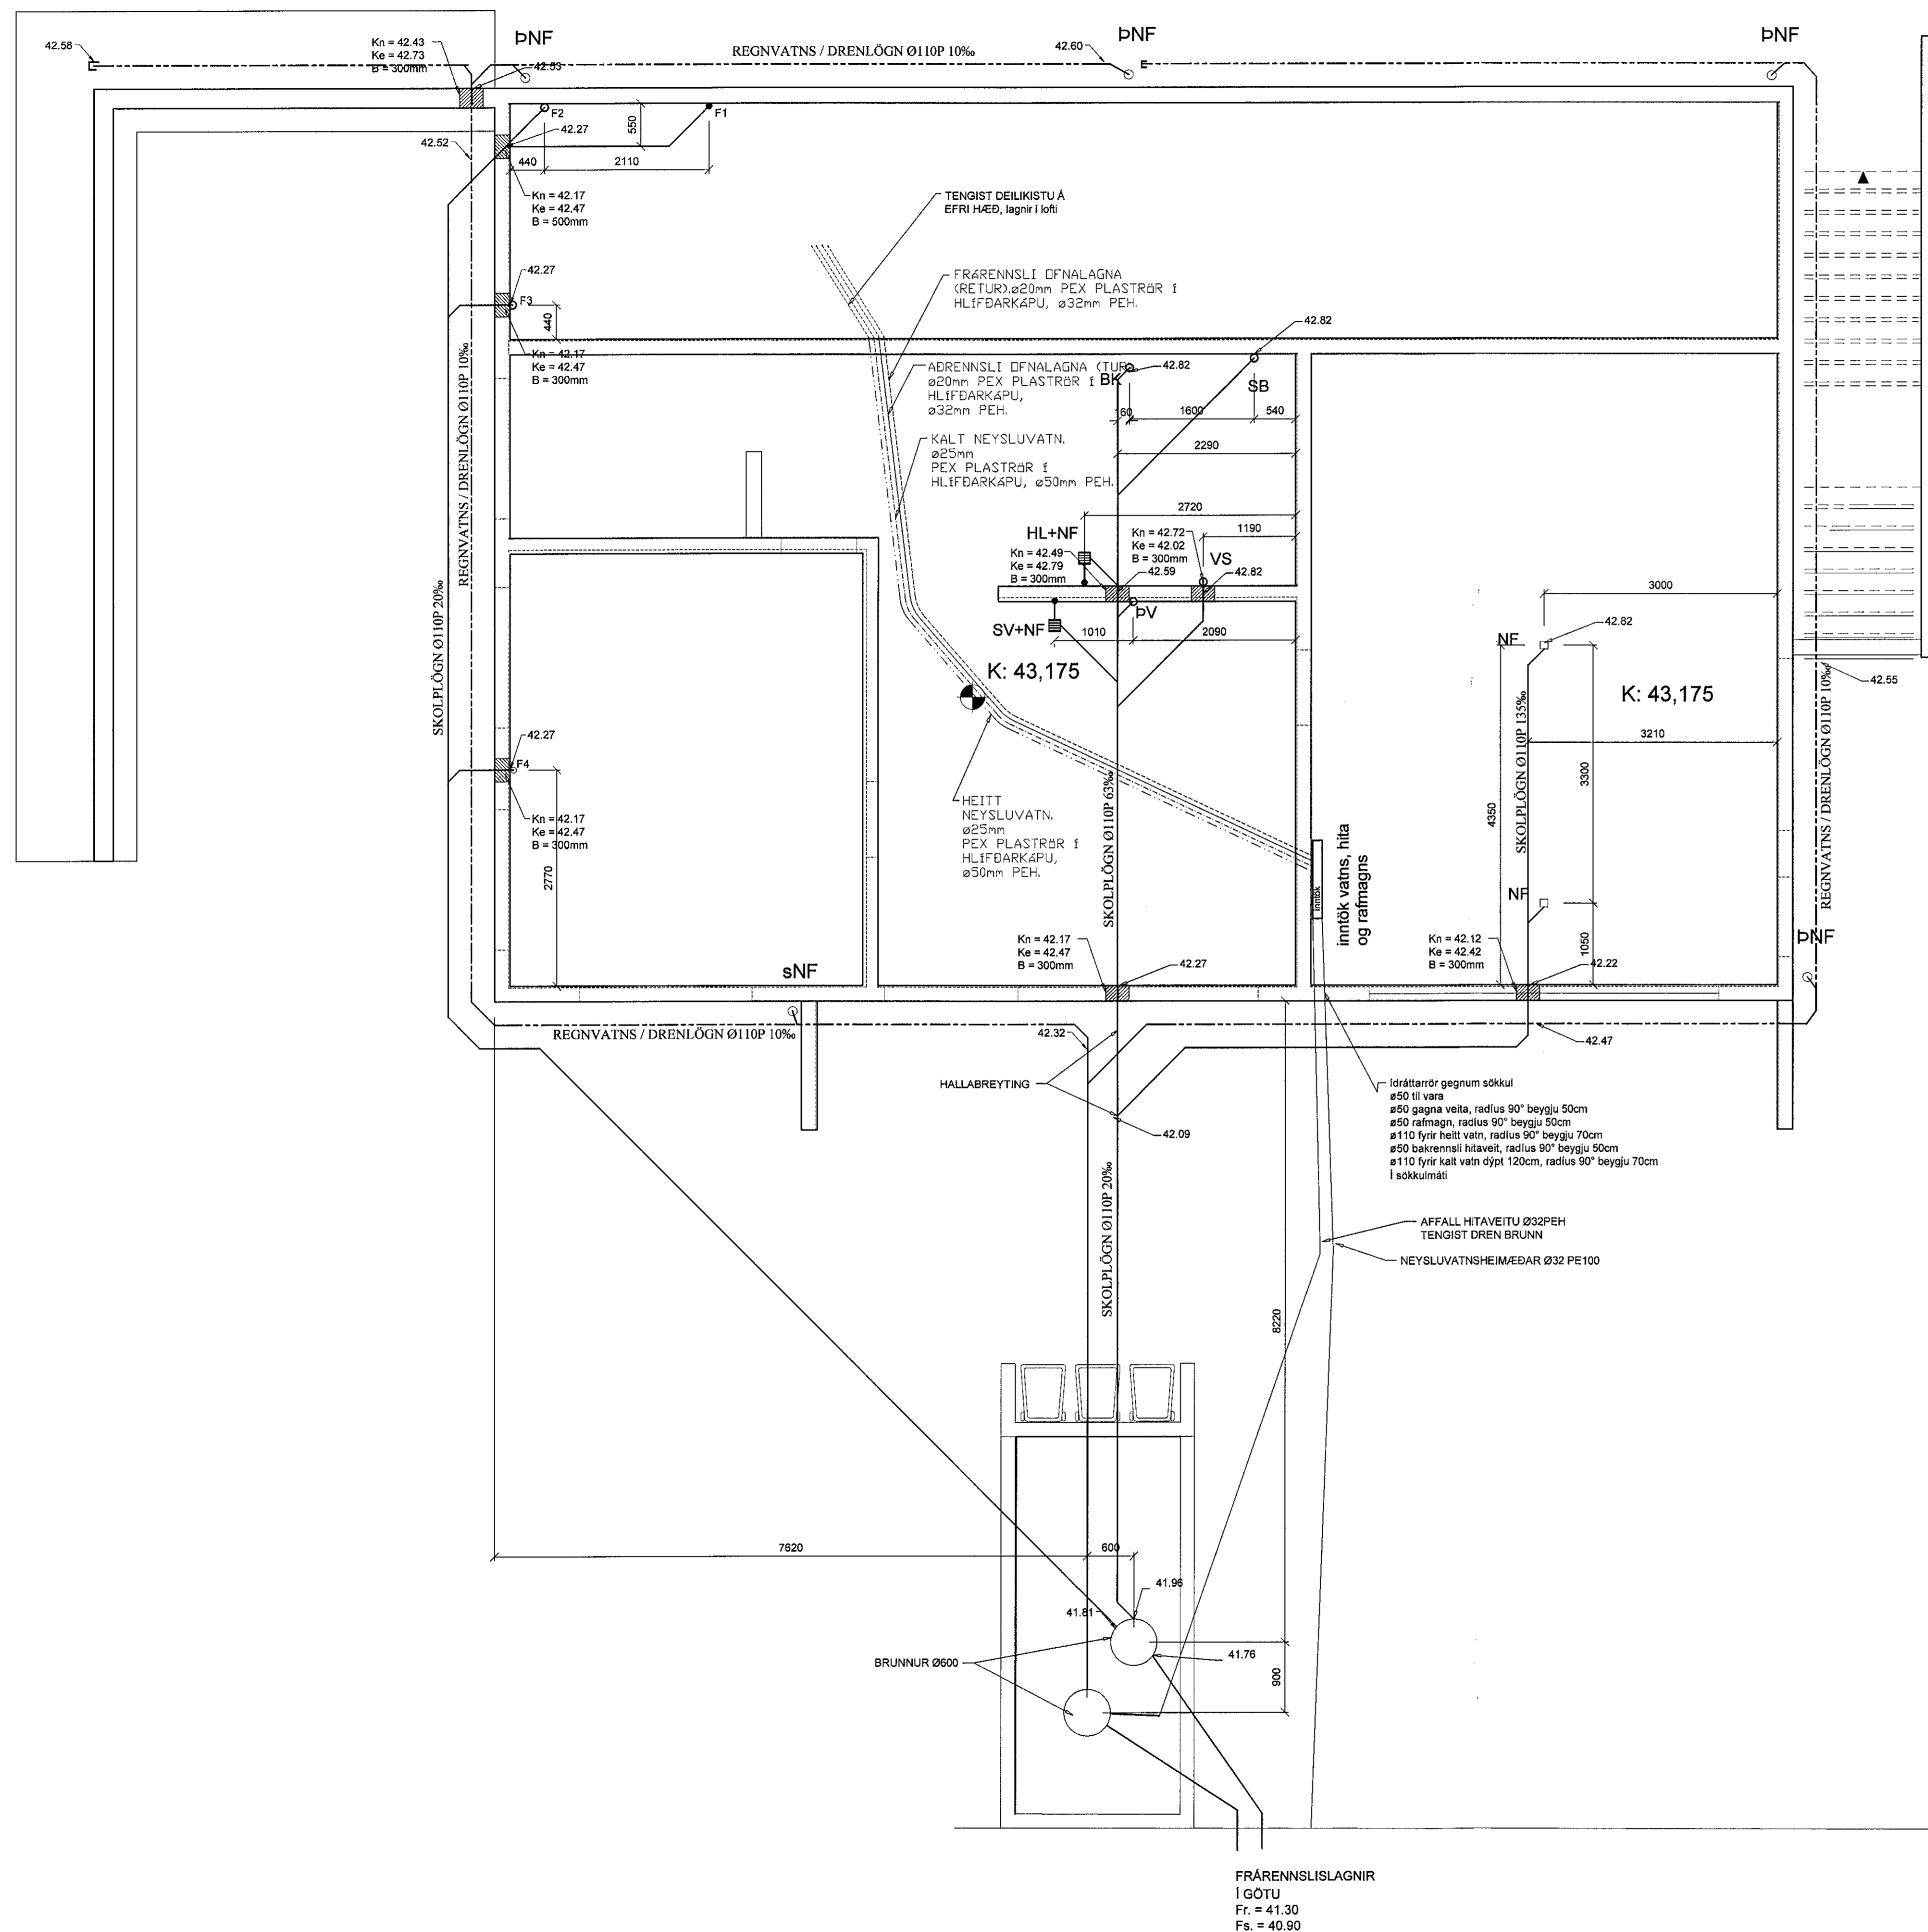

Ídráttarör gegnum sökkul
#50 til vara
#50 gagna veita, radius 90° beygju 50cm
#90 rafmagn, radius 90° beygju 50cm
#110 fyrir heitt vatn, radius 90° beygju 70cm
#50 bakrennslí hitaveit, radius 90° beygju 50cm
#110 fyrir kalt vatn dýpt 120cm, radius 90° beygju 70cm
í sökkulmáli

AFFALL HITAVEITU Ø32PEH
TENGIÐ DREN BRUNN
NEYSLUVATNSHEIMÆÐAR Ø32 PE100

FRÆNNISLAGNIR
Í GÖTU
Fr. = 41.30
Fs. = 40.90

Verkfræðistofa Ívars Haukssonar ehf.
Suðurlandsbraut 46, 108 Reykjav.
Sími: 695-4337
e-mail: ivar@vha.is
www.vha.is
Kennitala: 540212-2790

VÍH

Hannað Í.H.	Teiknað Í.H.	Samþykkt: Kennitala 110383-5339
VÖLUSKARÐ 24		
LAGNIR		
GRUNNMYND LAGNA Í JÖRD		
AFSTÖÐUMYND		
Mív. 1/500	Teikn. nr. 3-0.1	Verk nr. 1255
Aftur samráðingargögnvörð / hönnunarsjór: <i>Róbert Sveinsson</i>		
Útgáfa A FEB'22		

190587-4109