


Samþykkt þann
18. mars 2022
I.H. Byggingarfulltrúnaðs í Hafnarfirði
Hjalmar A. Jónsson
H.A.J.

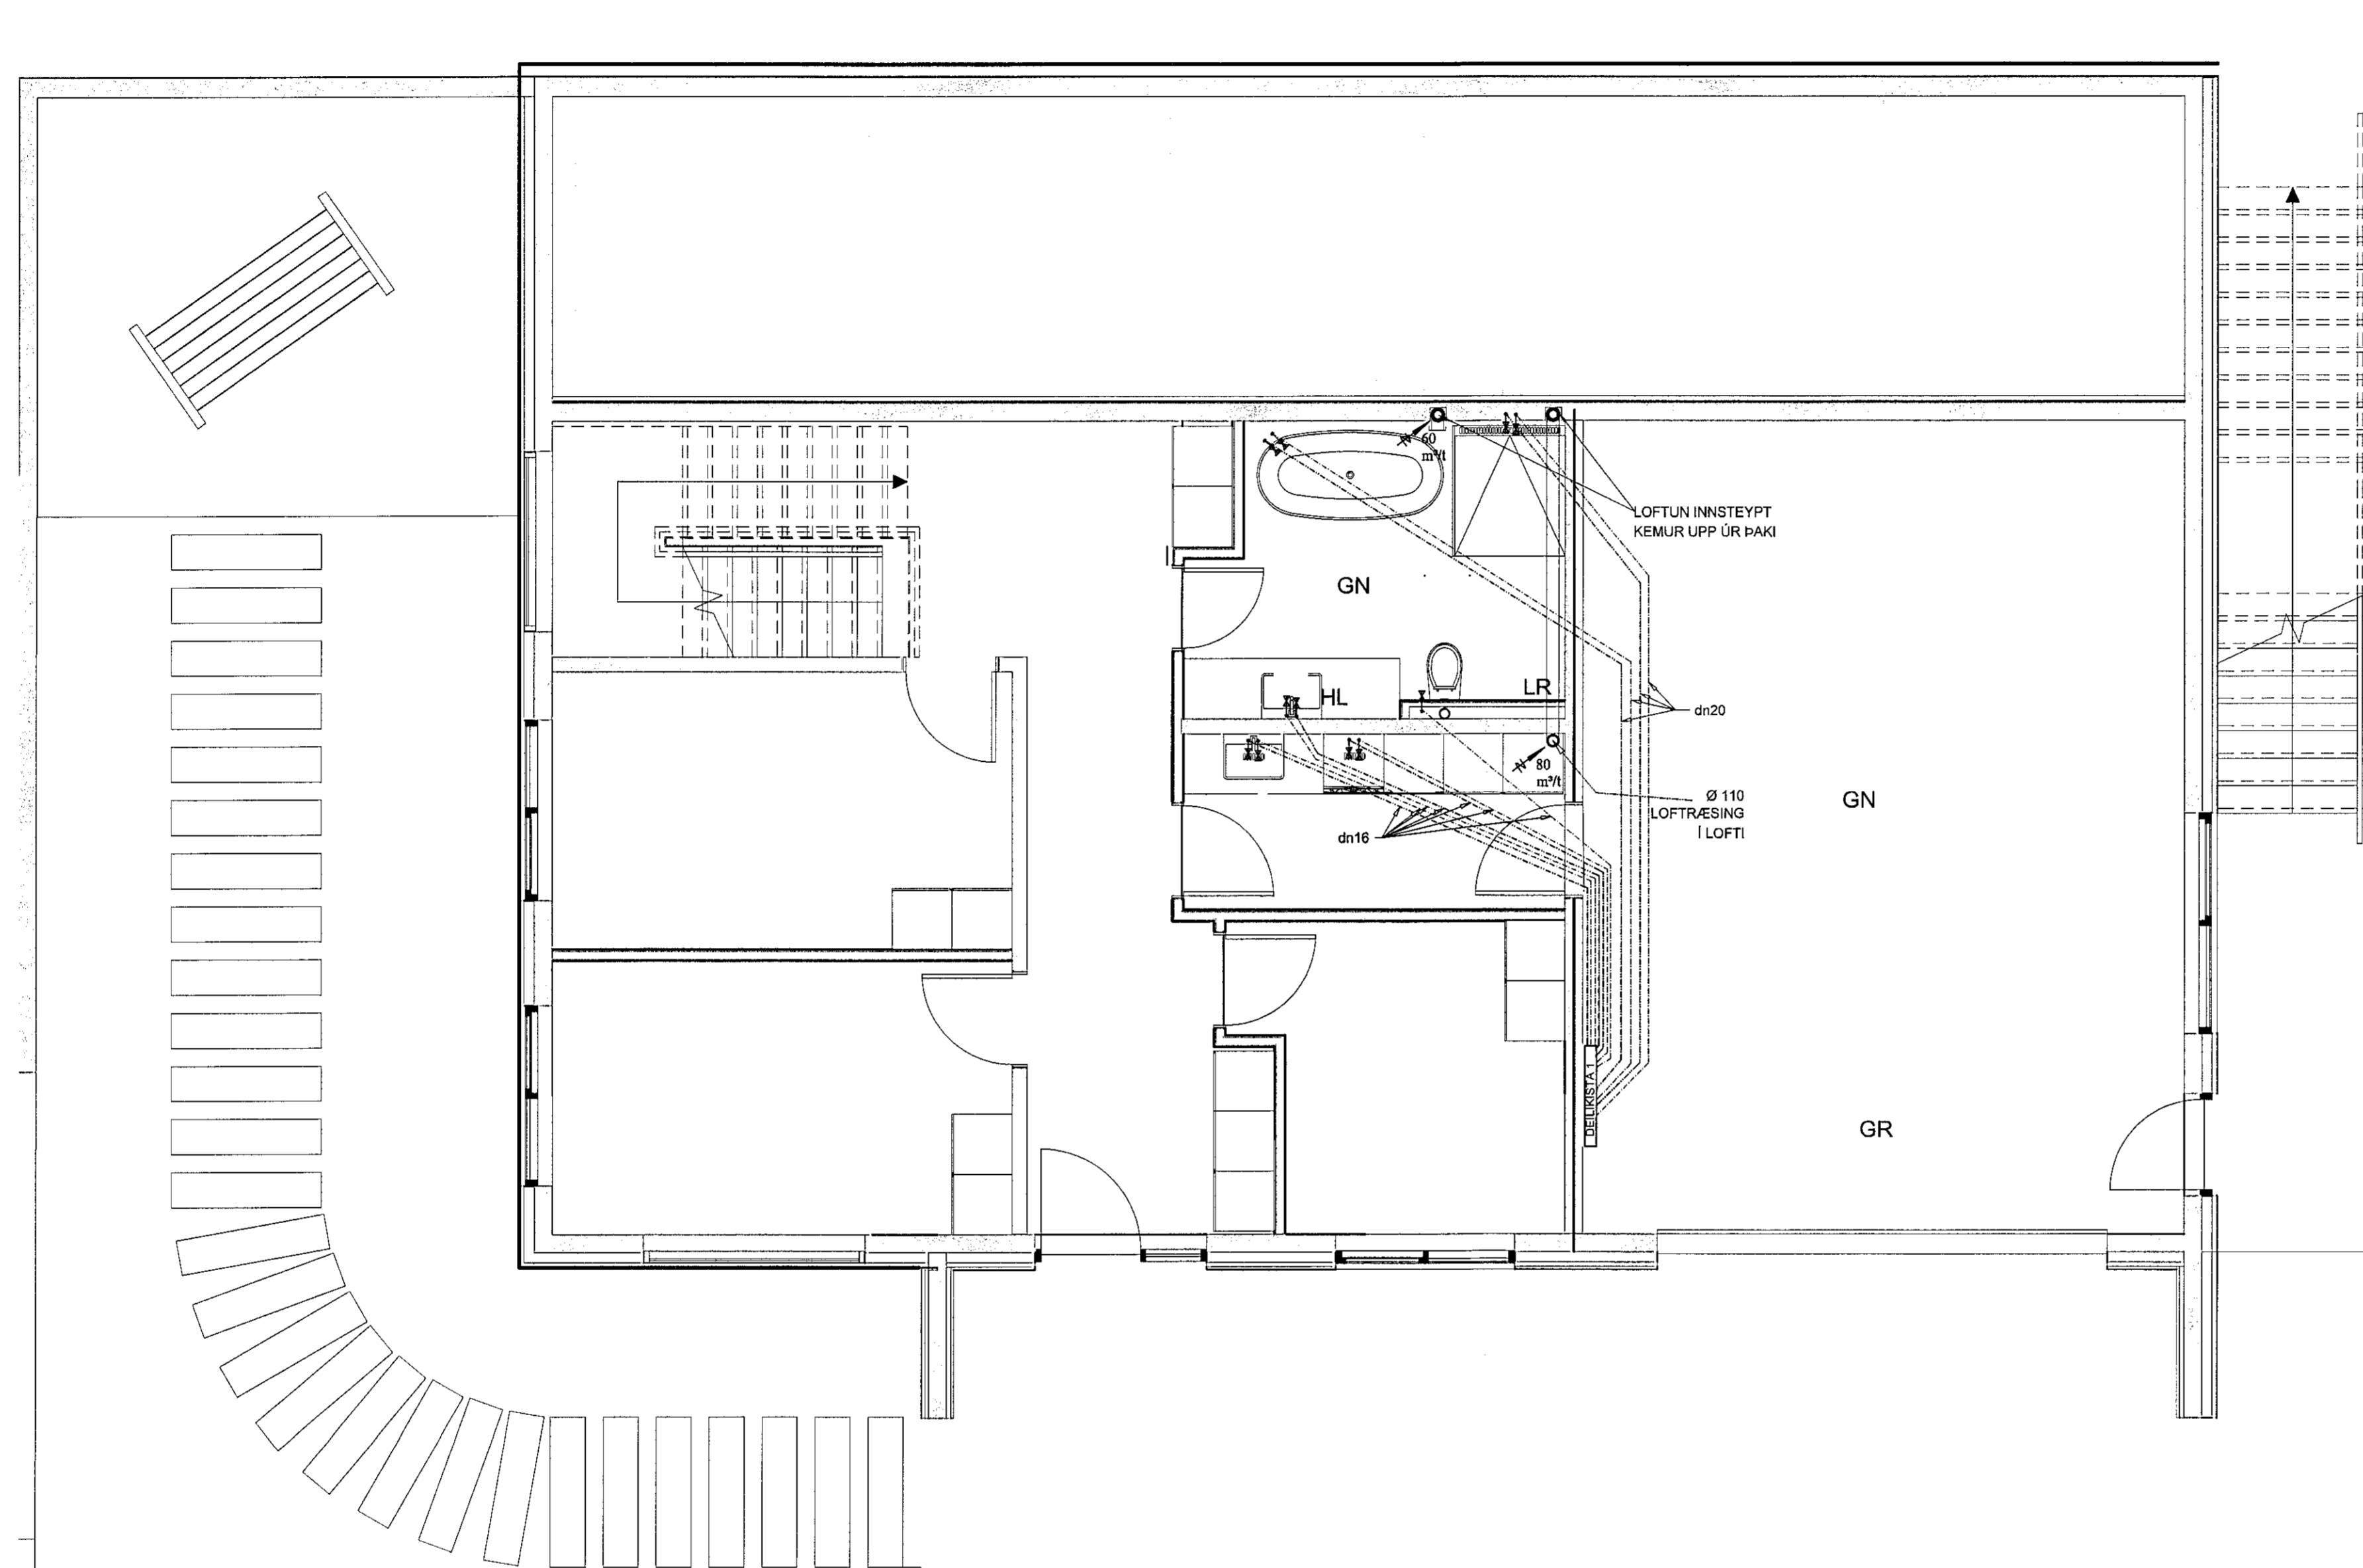

LOFTRÆSILAGNIR, SKÝRINGAR

STOKKAR ERU VERKSMÍÐJUFRALEIDD SPÍRALVÖÐ SÍVÖL STÁLROÐR ÚR HEITGALVANHÚÐUÐU STÁLI (EFNISÞYKKT $\geq 0,6\text{MM}$). STOKKAR KOMA INNI Í MILLIVEGGI, EKKI SÝNILEGIR.

LOFTSKIPTI ERU SBR. BYGGINGARREGLUGERÐ. ÚTSOGSVENTLAR ERU HVÍTIR, HRINGLAGA OG MEÐ STILLANLEGU LOKI, Ø100 PAR SEM ÚTSOG ER < 60 MKLST EN Ø125 ANNARS STAÐAR - T.D. LINDAB KU-100 OG KU-125

SAMSETNINGAR SÉU MEÐ TVÖFÖLDUM GÜMMIPÉTTILISTA, LINDABSAFE EÐA SAMBÆRILEGT. TENGISTYKKI SÉU ÚR SAMA EFNÍ OG STOKKAR KERFI SKULU A.M.K. UPPFYLLA ÞÉTTLEIKAFLOKK A SKV. ÍST DS-447

FESTINGAR OG UPPHENGJUR MÁ ÚTFÆRA MEÐ FLATJÁRNSBAULUM, GATAGIRÐI EÐA Á ANNAN SAMBÆRILEGAN HÁTT. BIL MILLI UPPHENGJA/FESTINGA FARI EKKI YFIR 2M

→ =OPID UNDIR OG/EÐA YFIR HURÐ, EÐA OPIN RIST.

☒ =ELDVARNALOKA E60.

☒ =STILLILOKA

Verkfræðistofa Ivars Haukssonar ehf.
Suðurlandsbraut 46, 108 Reykjavík.
Sími: 695-4337
e-mail: ivar@vha.is
www.vha.is
Kennitala: 540212-2790

Hannað I.H. Teiknað I.H. Samþykkt: Hjalmar A. Jónsson Kennitala 110383-8339

VÖLUSKARÐ 24
HAFNARFIRÐI
LAGNIR 1.HÆÐ
GRUNNMYND NEYSLUVATNSLAGNA
SKÝRINGAR OG LOFTRÆSILAGNIR

Máv. 1/50 Teikn. nr. 3-1.2 Verk nr.

Árlyg samræmingarhönnuðar / hönnunarsjóra: Útgáfa Daga. FEB '22
Róbert Sævarsson A FEB '22
120587-4009