


Samþykkt þann

18. mars 2022

f.h. byggingarfræðingur / Hafnarfirði
Hjalmar A. Jónsson

1-193

Heitur
pottur með
læsanlegu
loki

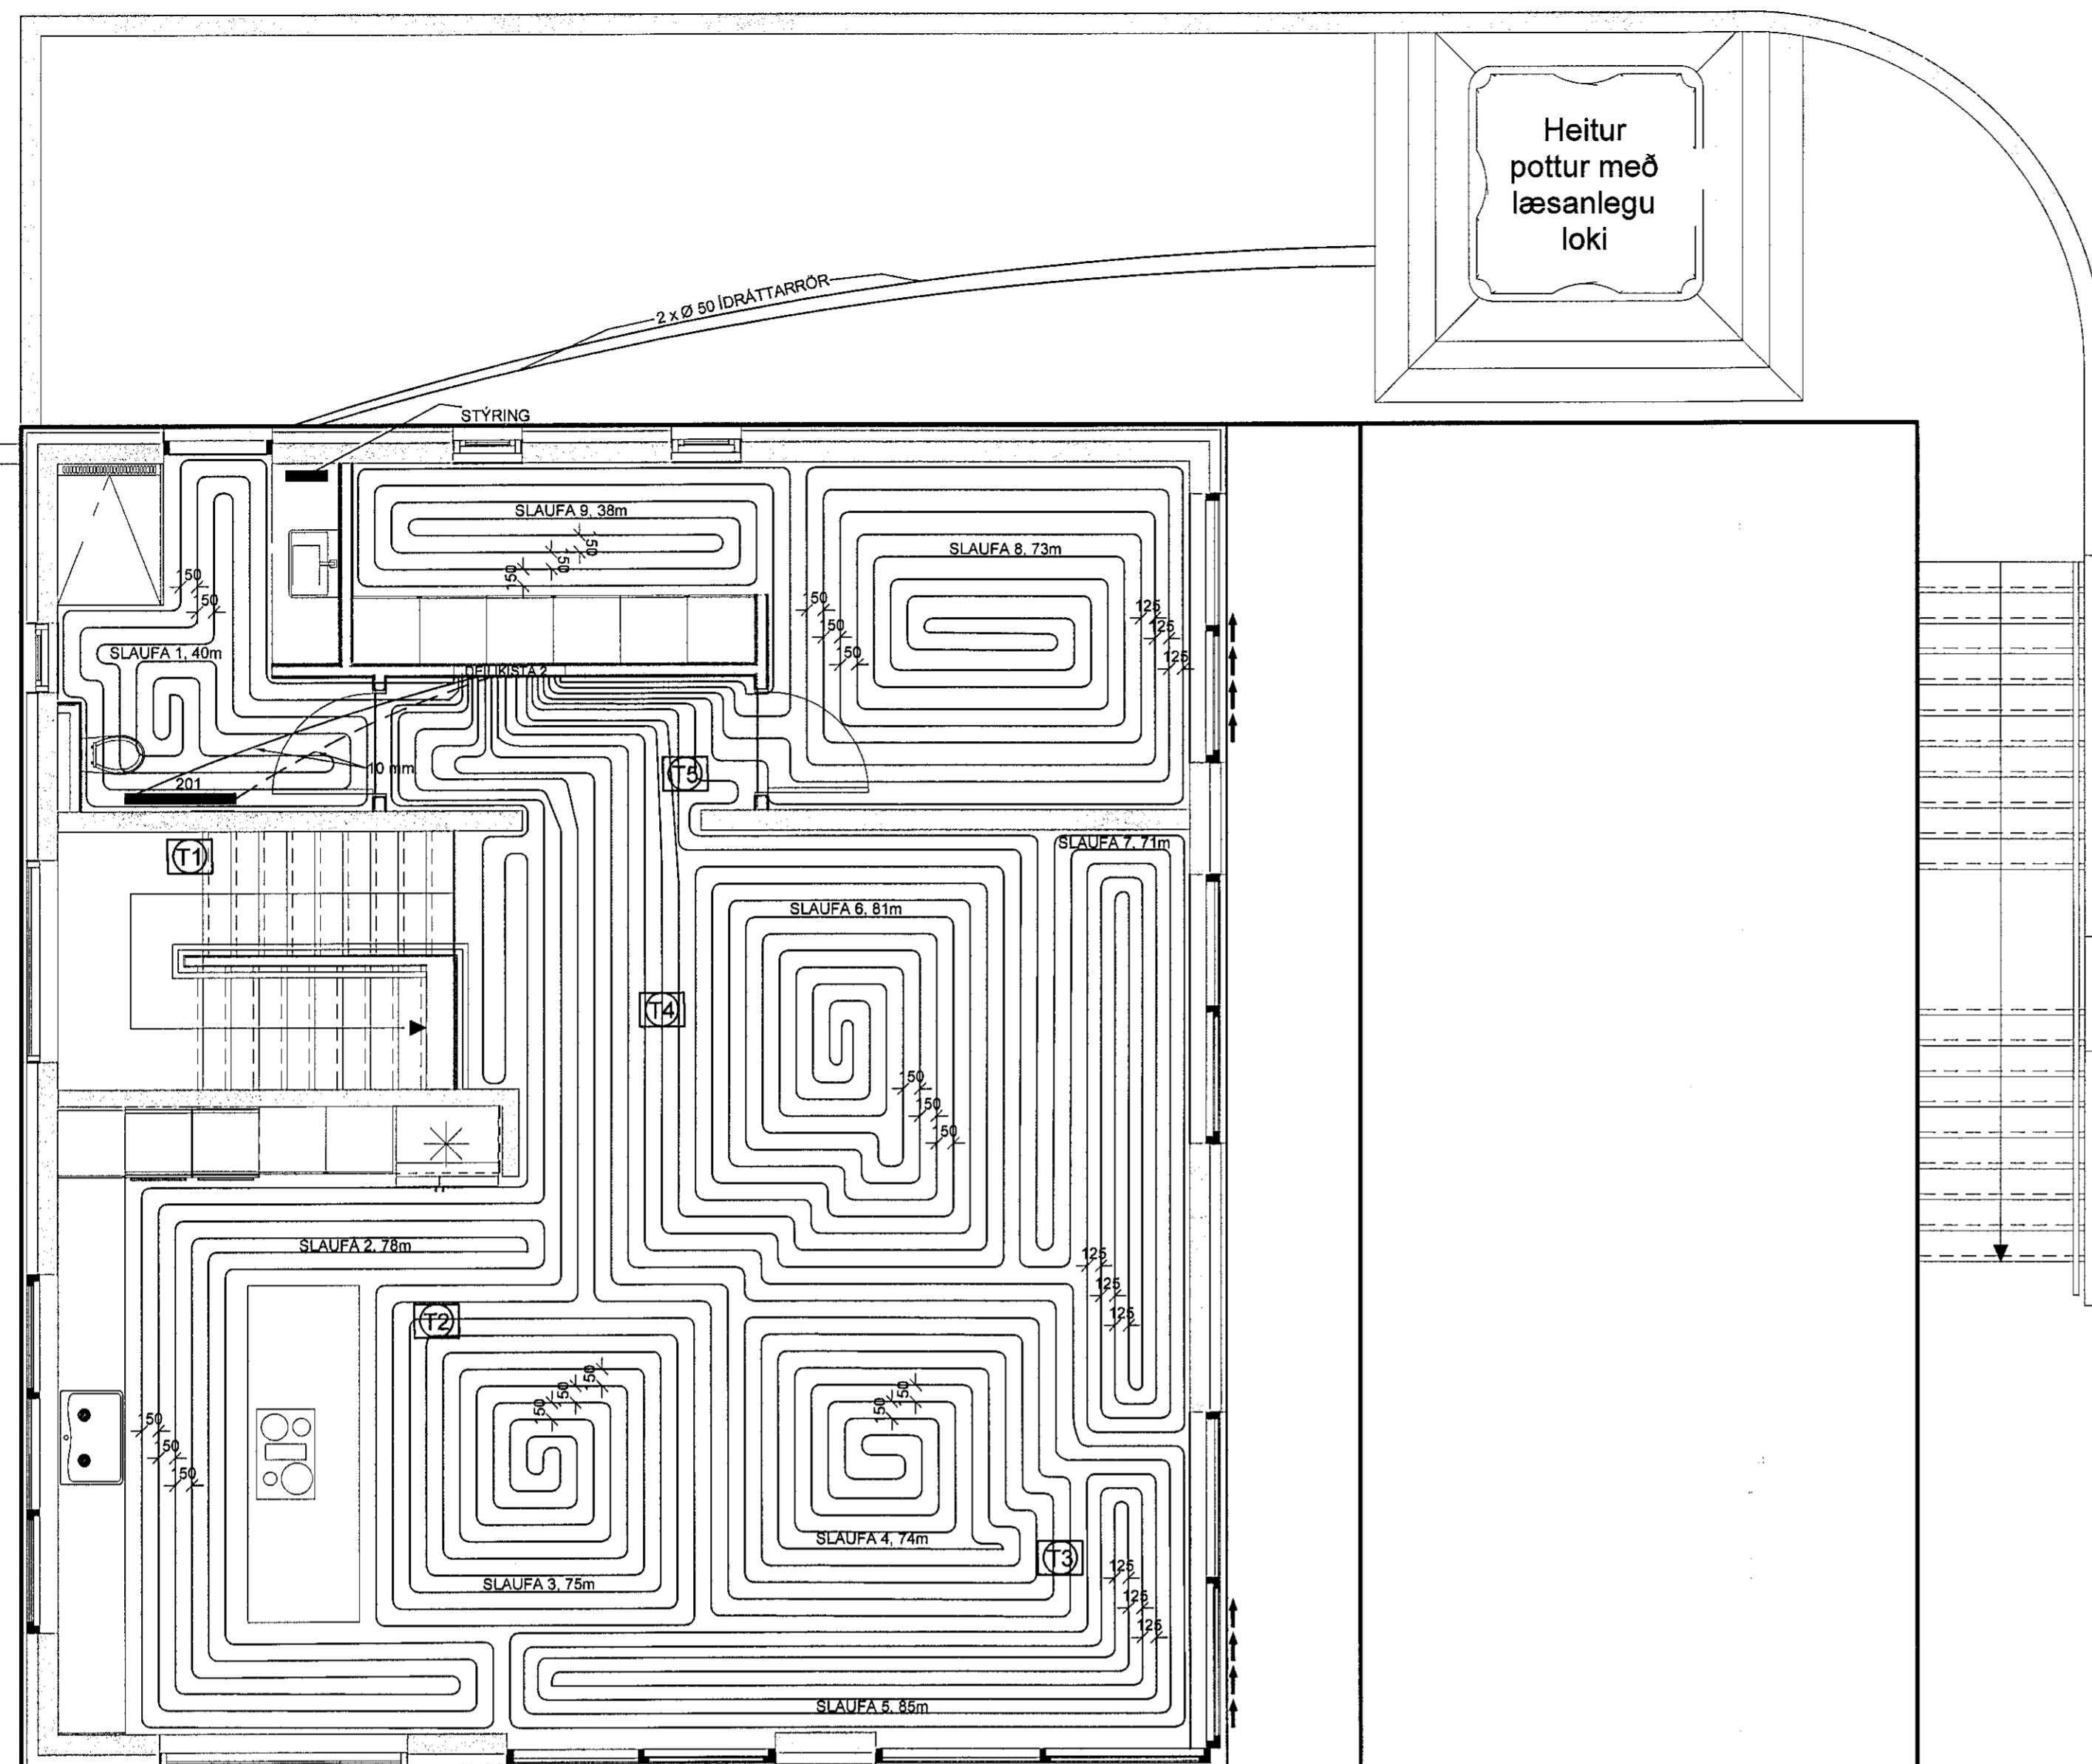

- T1 STYRIR SLAUFU 1
- T2 STYRIR SLAUFU 2 OG 3
- T3 STYRIR SLAUFU 4,5 OG 7
- T4 STYRIR SLAUFU 6
- T5 STYRIR SLAUFU 8 OG 9

GÓLFHITAKERFI ER BYGGT UPP MEÐ SLAUFUM SEM TENGJAST DEILIKISTUM. LAGNAEFNI SKAL VERA Ø16x2 PEX PE PLASTLAGNIR MEÐ SÚREFNISPÉTTRI KÁPU, EÐA SAMBÆRILEGT EFNI. GÓLFHITALAGNIR 1.hæð SKULU KOMA OFAN Á JÁRNAGRIND Í BOTNPLÖTU. GÓLFHITALAGNIR Á 2.HÆÐ KOMA Í ÍLÖGN, OFAN Á EINANGRUNARMOTTU. ALMENNT MEÐ 125-150mm MILLIBILI. STOFNLAGNIR FRÁ INNTAKI AÐ DEILIKISTU SKULU LIGGJA UNDIR JÁRNAGRIND.

GÓLFHITA ER STYRT MEÐ LOFTHITASTYRÐUM HITANEMUM. HITANEMA SKAL KOMIÐ FYRIR Á INNVEGG Í 1500mm HÆÐ FRÁ GÓLFI, T.D. OFAN VIÐ LJÓSAROFA. HITANEMAR STÝRA SLAUFUM MEÐ VIÐKOMANDI NÚMERI.

GÓLFHITALAGNIR 2.HÆÐ

TAFLA YFIR GÓLFGEISLA, FRAMRÁSARHITI 42°C

SLAUF NR.	LÁMARKS AFKÖST W	MESTA LENGÐ M	STAÐSETNING	ATHUGASEMDIR
1	720	40	Baðherbergi	c/c 150
2	1.328	78	Eldhús	c/c 150
3	1.275	75	Stoða	c/c 150
4	1.258	74	Stoða	c/c 150
5	1.445	85	Stoða	c/c 125
6	1.377	81	Stoða	c/c 150
7	1.207	71	Stoða	c/c 125
8	1.241	73	Herbergi	c/c 150 og c/c 125
9	684	38	Fataherbergi	c/c 150
Samtals:		10.533		

OFNATAFLA dT = 40°C

OFN	LENGD MEST (MM)	HÆÐ MEST (MM)	TENG. A C B D	LOKI	STILL.	AFKÖST MINNST (W)	ATHUGASEMDIR	VALINN OFN	AFKÖST (W)	
201	500	940				350	HANDKLÆÐAOFN			
HEILDARAFKÖST:						350 W				
R = SJÁLFVIRKUR VATNSHITASTYRÐUR BAKRÁSARLOKI T = SJÁLFVIRKUR LOFTHITASTYRÐUR FRAMRÁSARLOKI TF = SJÁLFVIRKUR LOFTHITASTYRÐUR FRAMRÁSARLOKI MEÐ FJARNEMA LOFTSKRÚFA, STILLITÉ OG SJÁLFVIRKUR LOKI SKV. OFNATÖFLU FYLGI HVERJUM OFNI										

Verkfræðistofa Ívars Haukssonar ehf.
Suðurlandsbraut 46, 108 Reykjavík.
Sími: 695-4337
e-mail: ivar@vha.is
www.vha.is
Kennitala: 540212-2790

Hannað i.h. Teiknað i.h. Samþykkt: Kennitala 110383-5339

VÖLUSKARÐ 24
HAFNARFIRÐI
LAGNIR 2.HÆÐ
GRUNNMYND GÓLFHITALAGNA
SKÝRINGAR OG GÓLFHITASKRÁ

Mikv. 1/50
Útgáfa 3-2.1
Teikn. nr. A
Verk nr. FEB 22

Antun samráðsgerðir hönnuðar / hönnunarskjórnar: Útgáfa Dags
Feb 2022 Svavarsson 160387-409