


Samþykkt þann
18. mars 2022
Lsh. byggingarfulltrúans í Hafnarfirði
Hjalmar A. Jónsson
FAS

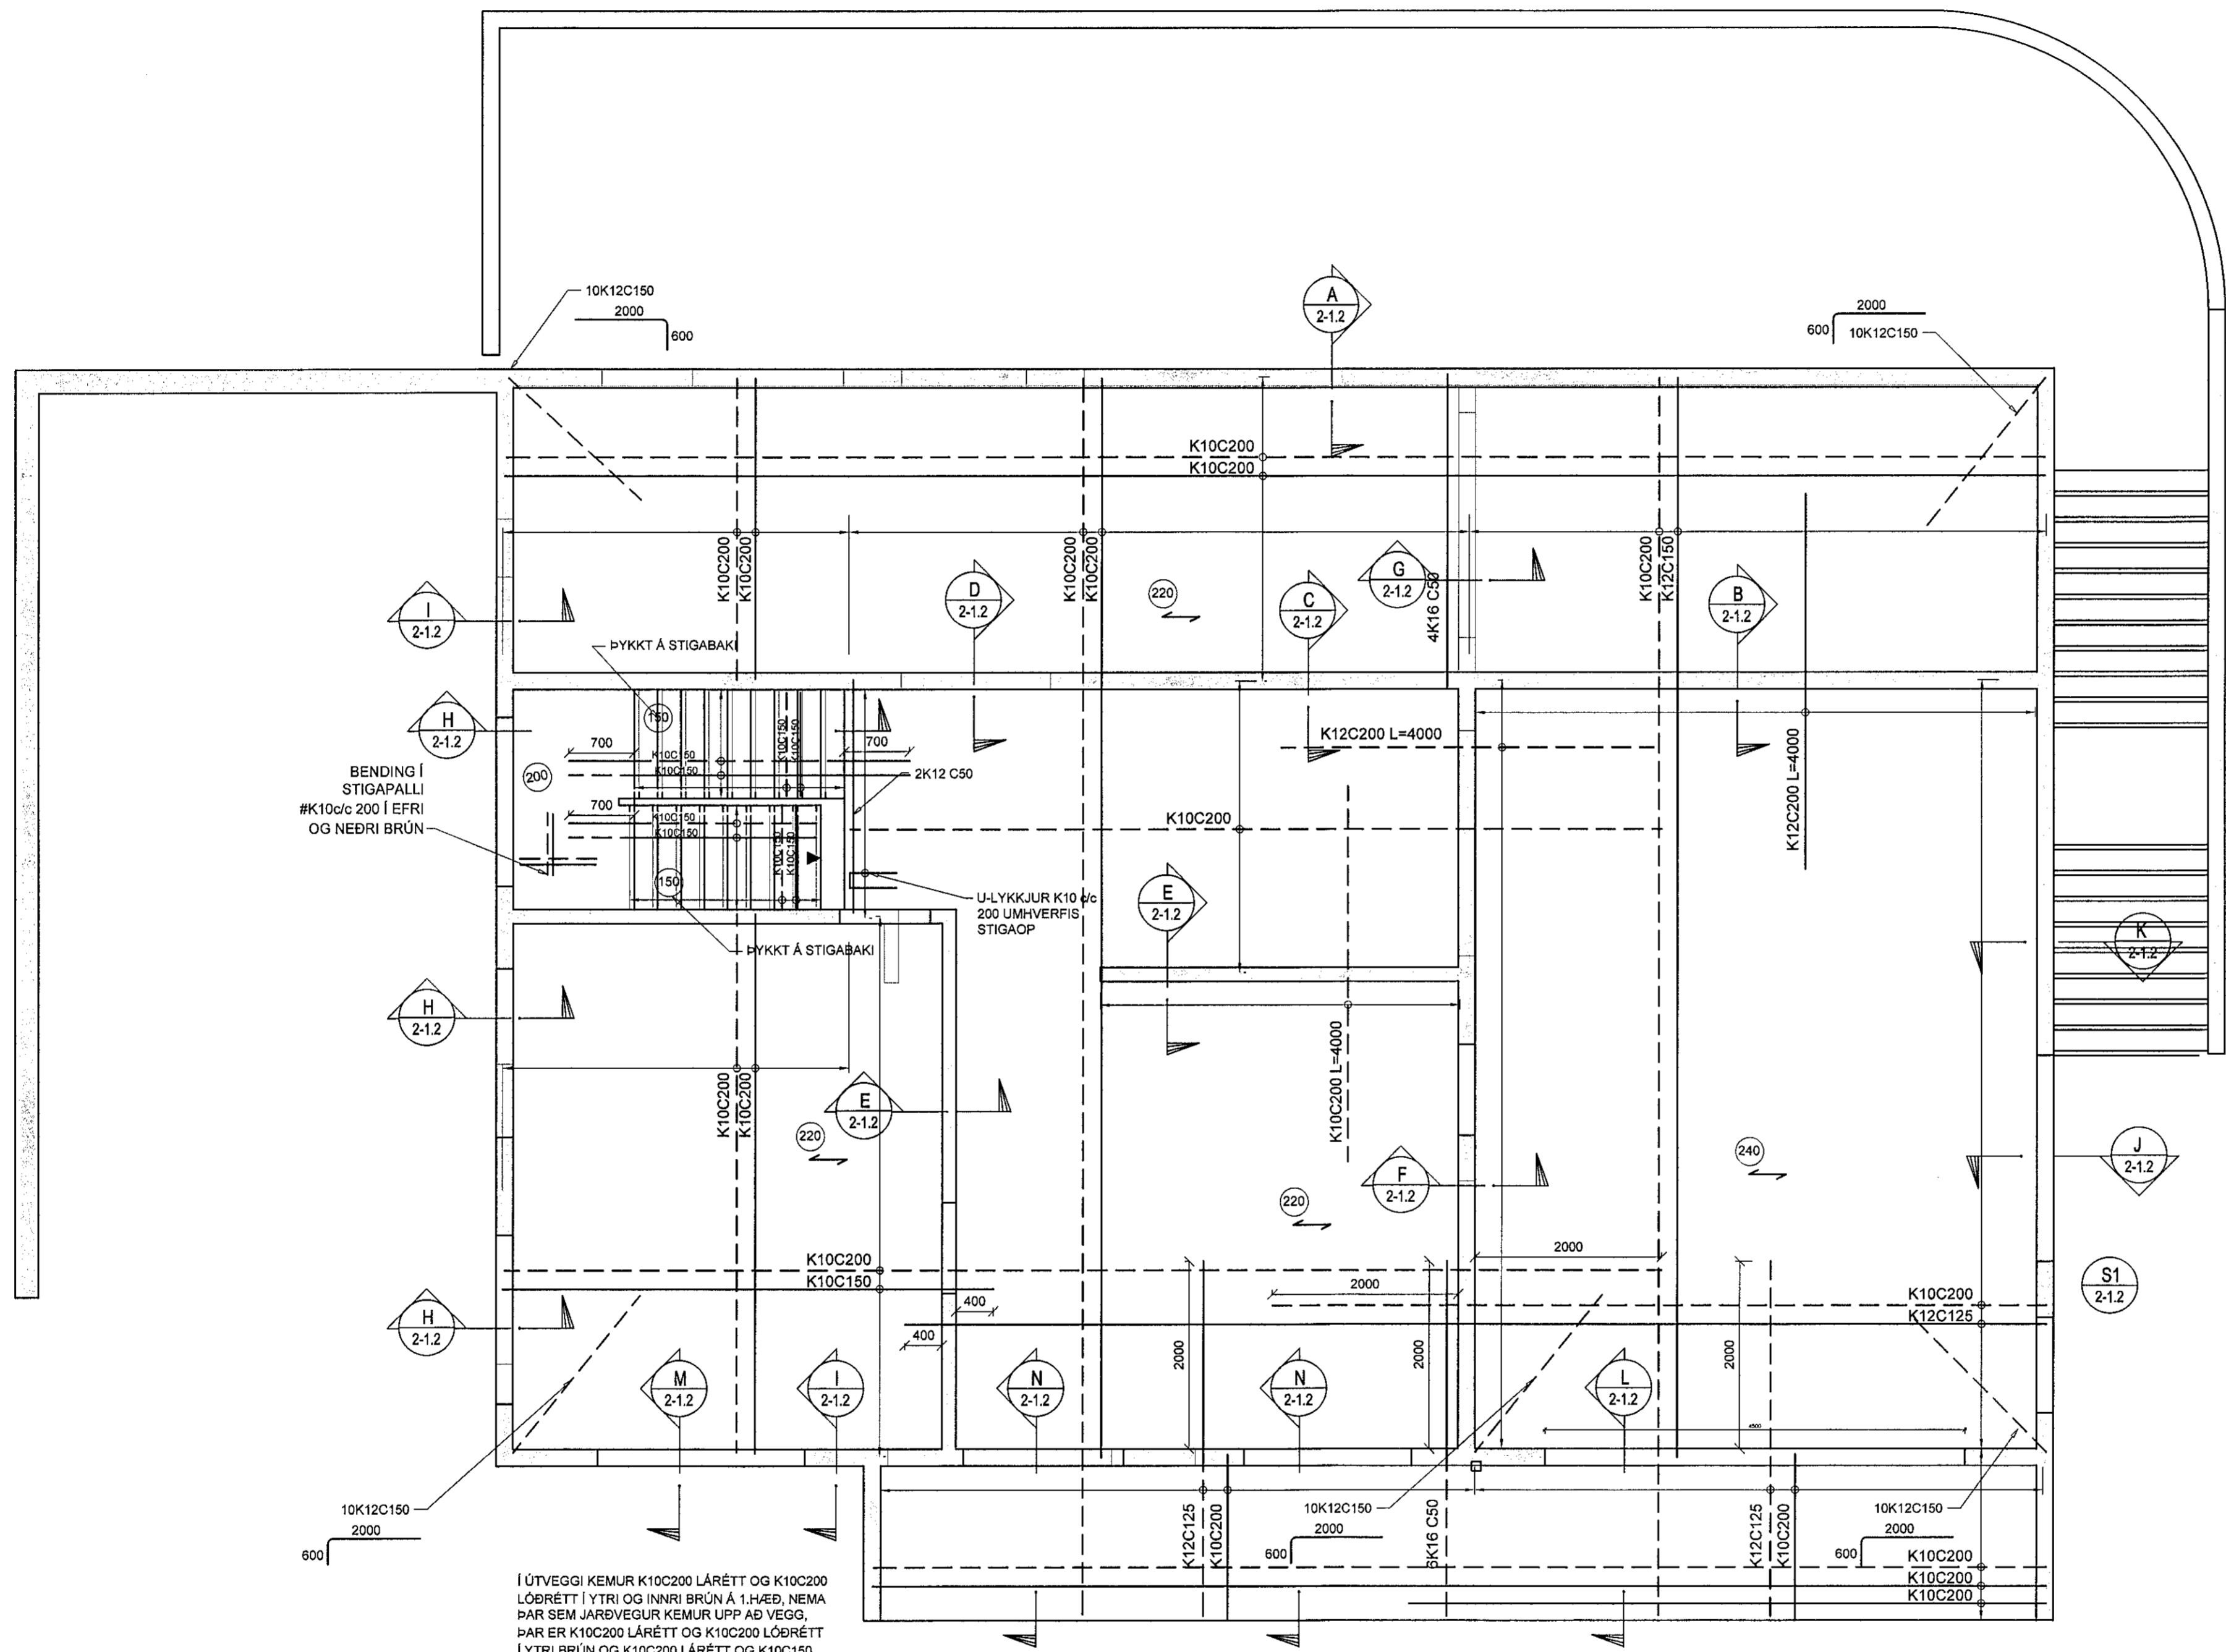

Í ÚTVEGGI KEMUR K10C200 LÁRÉTT OG K10C200 LÖBRÉTT Í YTRI OG INNRI BRÚN Á 1.HÆÐ, NEMA ÞAR SEM JARÐVEGUR KEMUR UPP AÐ VEGG, ÞAR ER K10C200 LÁRÉTT OG K10C200 LÖBRÉTT Í YTRI BRÚN OG K10C200 LÁRÉTT OG K10C150 LÖBRÉTT Í INNRI BRÚN. Á 2.HÆÐ KEMUR K10 C200 LÁRÉTT OG K10 C200 LÖBRÉTT Í YTRI BRÚN. NEMA ANNAD SÉ TEKIÐ FRAM.

Í INNVEGGI SKAL SETJAST K10C200 LÁRÉTT OG LÖBRÉTT, Í MIÐJAN VEGG.

UMHVERFIS OP SKAL SETJAST 2K12 SEM NÁ 600 ÚT FYRIR BRÚNIR OPS, NEMA ANNAD SÉ TEKIÐ FRAM.

SETJAST SKAL STUNGUJARN, 2K12, LENGD = 1000mm. TIL HLÍÐAR VÍÐ ÖLL HURÐAROP OG GLUGGA SEM NÁ NIÐUR AÐ GÓLFPLÖTU.

Verkfræðistofa Ivars Haukssonar ehf.
Suðurlandsbraut 46, 108 Reykjavík.
Sími: 695-4337
e-mail: ivar@vha.is
www.vha.is
Kennitala: 540212-2790

Hannað: I.H. Teiknað: I.H. Samþykkt: J.A. Jónsson
Kennitala: 110383-5339

VÖLUSKARÐ 24
HAFNARFIRÐI
BURÐARVIRKI
GRUNNMYND PLÖTU YFIR 1.HÆÐ

Mív. 1/50	Teikn. nr. 2-1.1	Verk nr. 1255
-----------	------------------	---------------

Antiframmfarisskipulagning / hönnunarsjón: Ivar Hauksson
Útgefið: A Dags: FEB 22