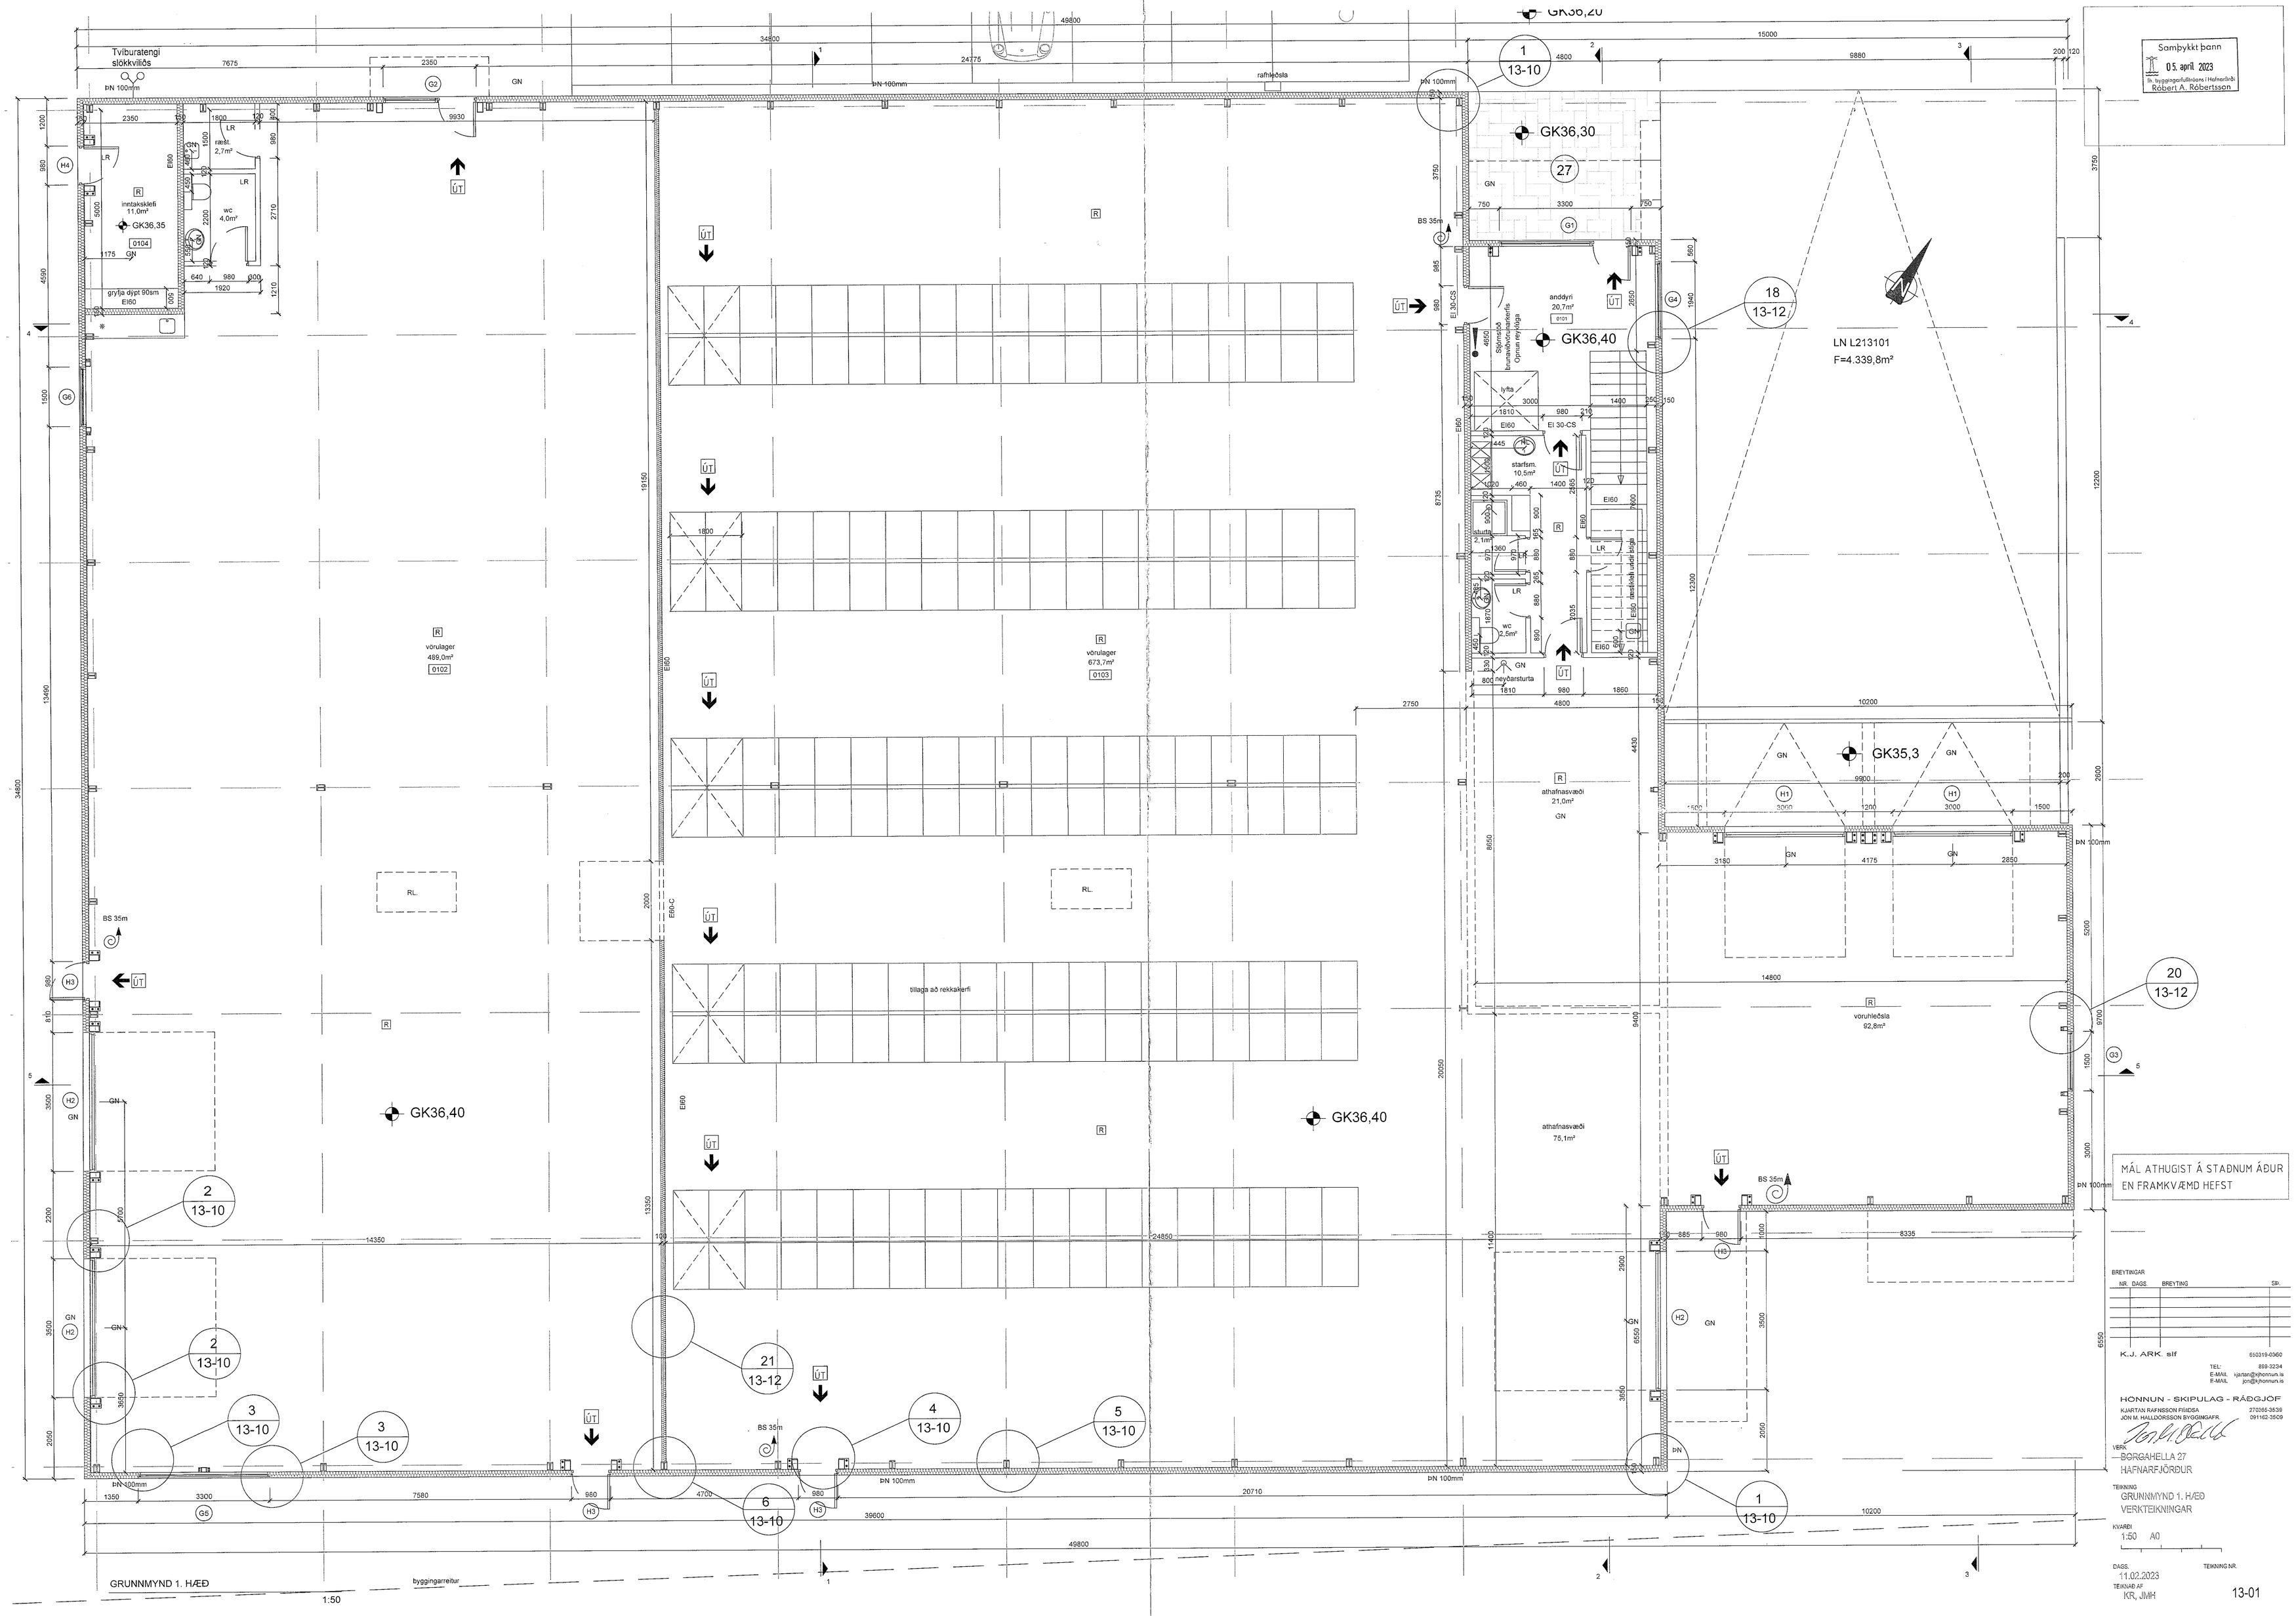

Samþykkt þann
05. april 2023
Bk. byggingarfulltrúans í Hafnarfirði
Róbert A. Róbertsson

MÁL ATHUGIST Á STAÐNUM ÁÐUR EN FRAMKVÆMD HEFST

BREYTINGAR

NR.	DAGS.	BREYTING	SÞ.

K.J. ARK. slf 650319-0360
TEL: 899-3234
E-MAIL: kjartan@kjhonnun.is
E-MAIL: jon@kjhonnun.is

HONNUN - SKIPULAG - RÁÐGJÖF
KJARTAN RAFNSSON FÍSIDSA 270365-3539
JÓN M. HALLDÓRSSON BYGGINGAFR. 091162-3509

VERK
BORGAHELLA 27
HAFNARFJÖRÐUR

TEIKNING
GRUNNMYND 1. HÆÐ
VERKTEIKNINGAR

KVARÐI
1:50 A0

DAGS.
11.02.2023
TEIKNAÐ AF
KR, JMH

TEIKNING NR.
13-01