


Sembykt þann  
05. apríl 2023  
Robert A. Robertsson

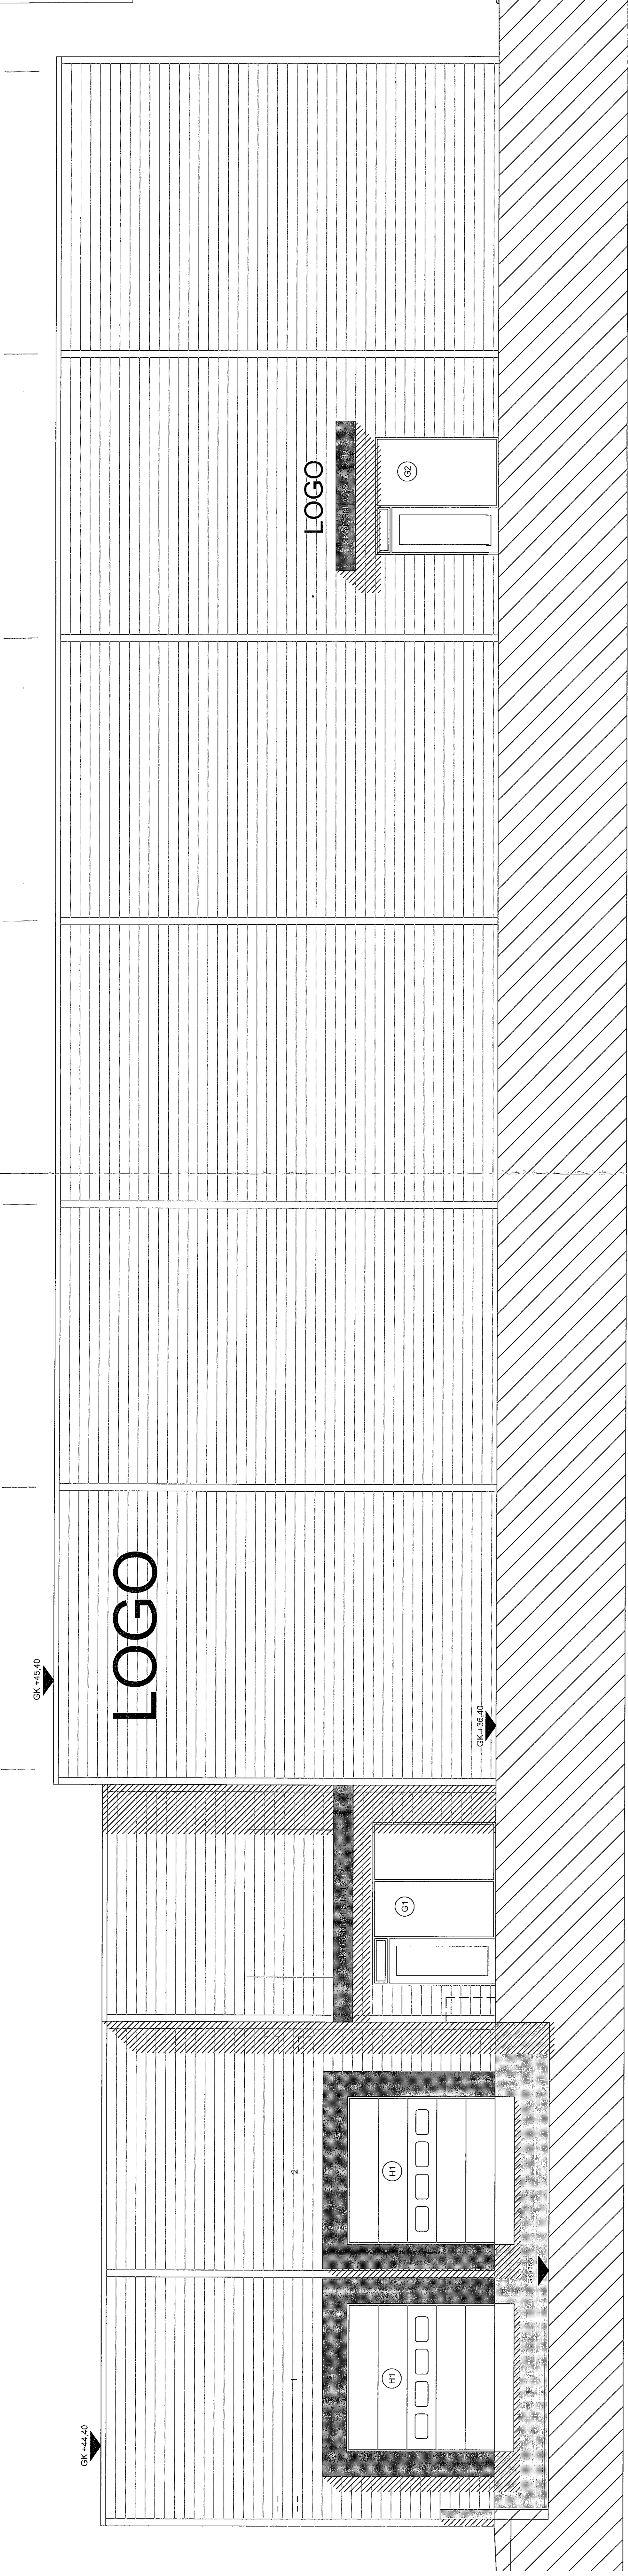

ÚTLIT FRAMAN - NORÐUR

1:50

MÁL A THUGIST Á STADNUM ÁÐUR  
EN FRAMKVÆMD HEFT

BRÉFINGAR	NR.	DAÐS	BRISTING	DR.

K. J. ARK ark  
660114000  
HAFNARVEIÐ 10  
101 REYKJAVELLIR  
REYKJAVELLIR 101  
TEL: 874 88 88  
FAX: 874 88 88  
E-MAIL: kja@ark.is

HÖNNUN - SKIPULAG - RAÐGJÖF  
KJARTAN DÝRASSON/REIÐA  
JÓHANNA DÝRASSON/REIÐA  
220266-5839  
220266-5839  
0705 5839

VERK  
BORGHJALLA, 27  
HAFNAR-ÞORÐUR

TEIÐING  
ÚTLIT  
VEIÐTEIÐINGAR

KVAÐI  
1:50 A0

TEIÐINGUR  
11.02.2023

TEIÐINGUR  
1:50, 1/1H

13-04