



Sambýki þann  
03. apríl 2023  
inngiðnaður á milli  
RÚSSÉTTLA RÚSSÉTTSONA

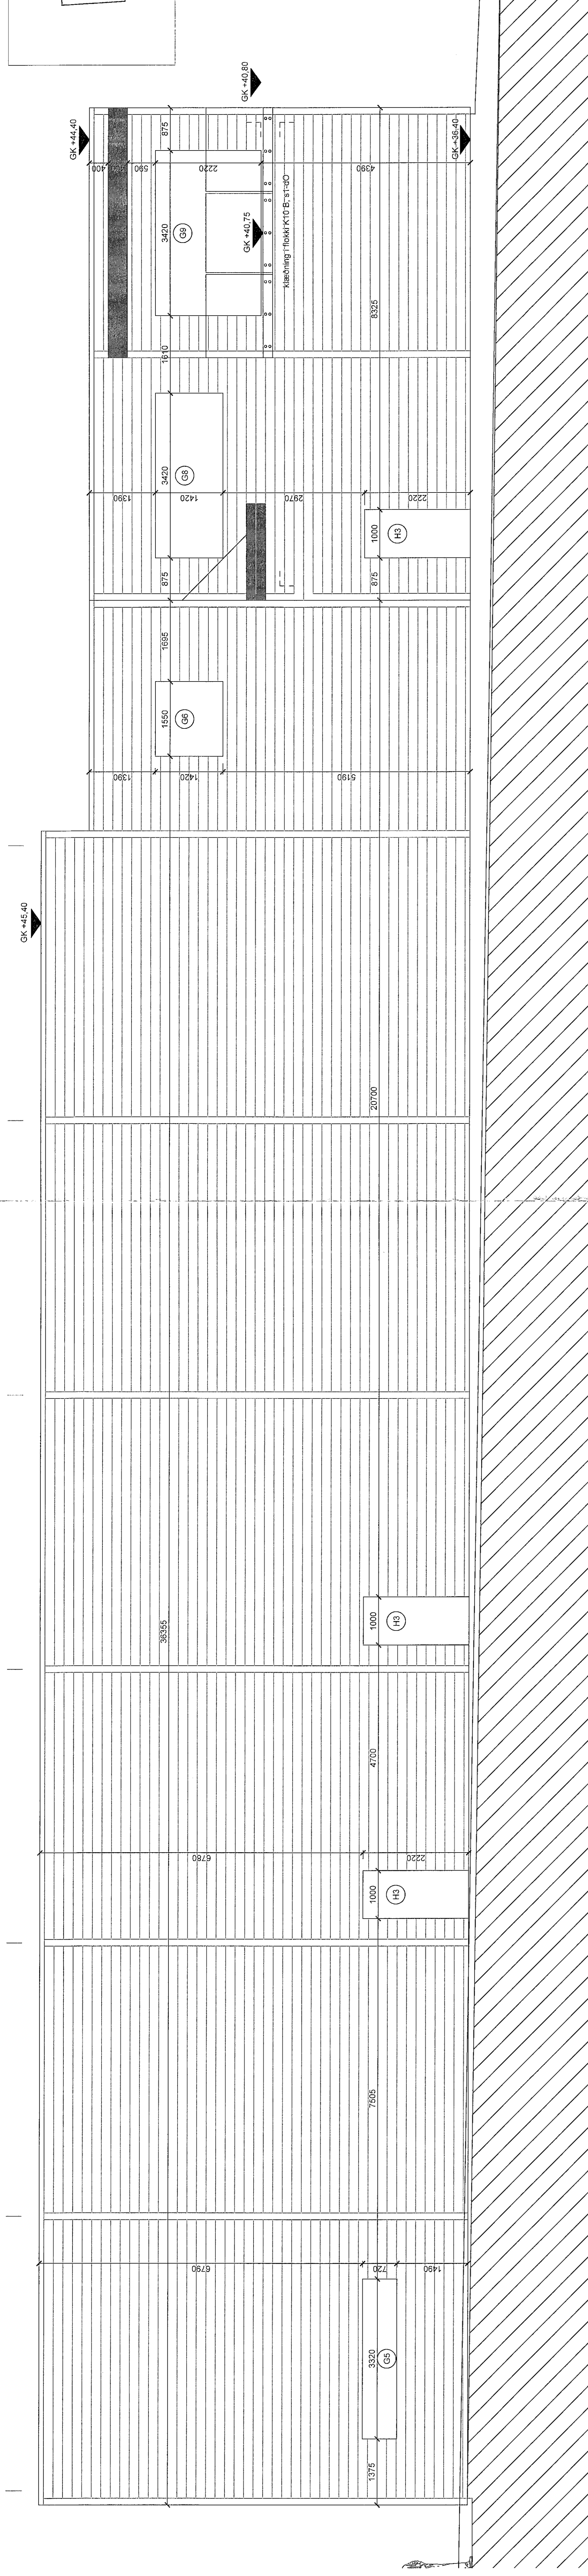


ÚTLIT AFTAN - SUÐUR

1:50

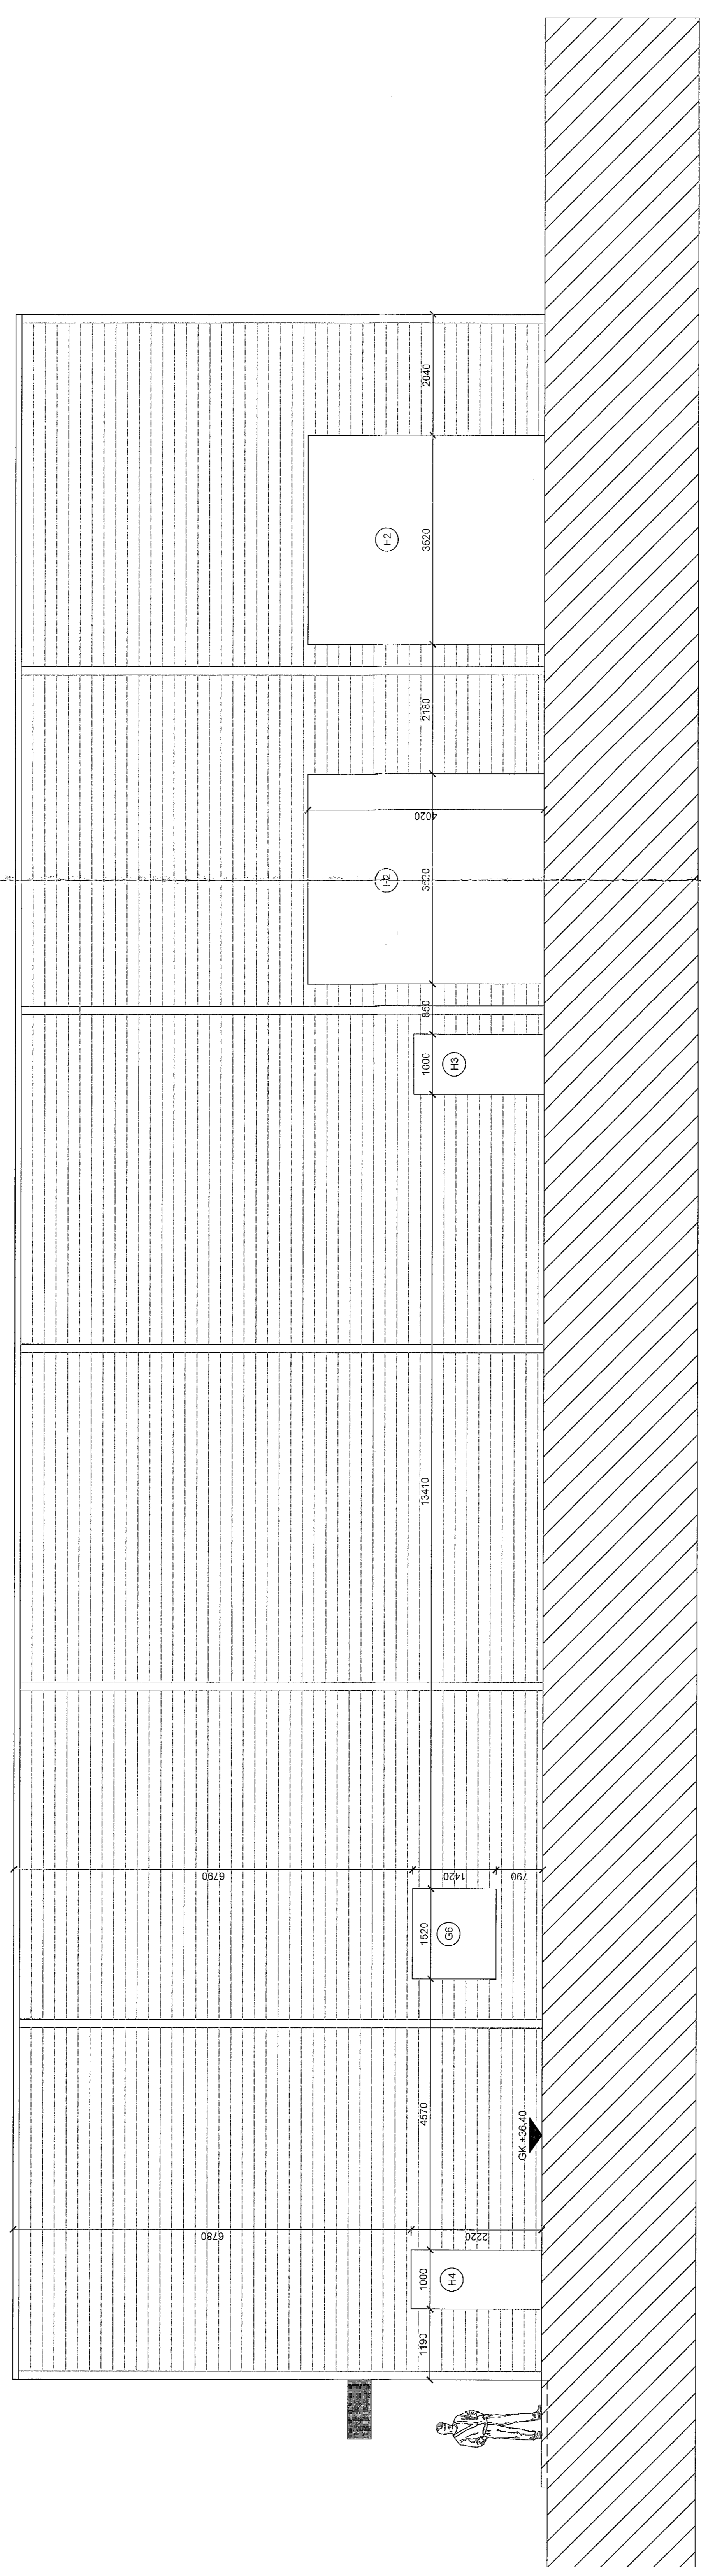

ÚTLIT HLIÐ - VESTUR

1:50

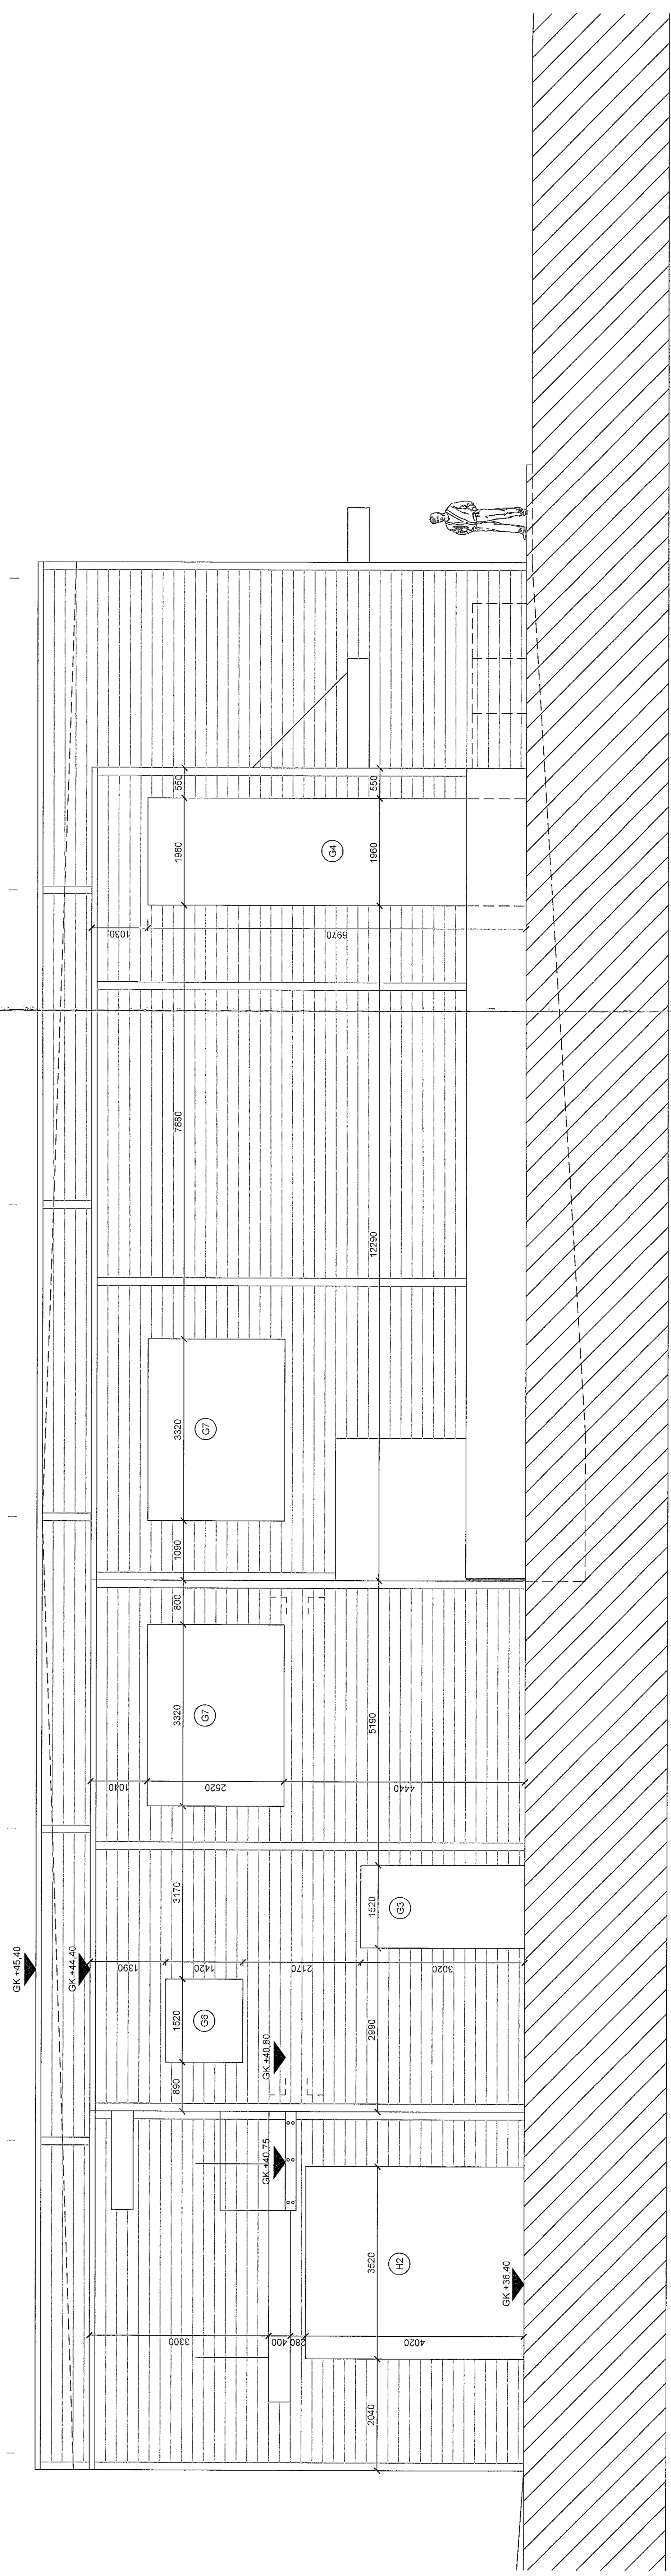

ÚTLIT HLIÐ - AUSTUR

1:50

MÁL AÞHUGIST Á STAÐNUM ÁÐJUR  
EN FRAMKVÆMD HEFST

BRÉTTINGAR  
NR. DAGES  
BRÉTTING  
BR  
K. J. ARK. BIF  
661114088  
TEL.  
E-MAIL  
E-MAIL  
pacc@pacc.is  
pacc@pacc.is

HÖNNUN - SKIPULAG - RAÐGJÖF  
KARTAN ERANSSON HJÓDIS  
JÓNA HJÓDIS  
272366-0339  
0911162859

VEIK  
SÖRGJAFELLA 27  
HAFNARFJÖRÐUR  
TÉRNING  
GATMÁL  
VERKTEIKNINGAR  
KVAÐI  
1:50 A0

DATE  
11.02.2023  
TERMS OF  
RÚSSÉTTLA