


SNEIÐING 4-4

1:50

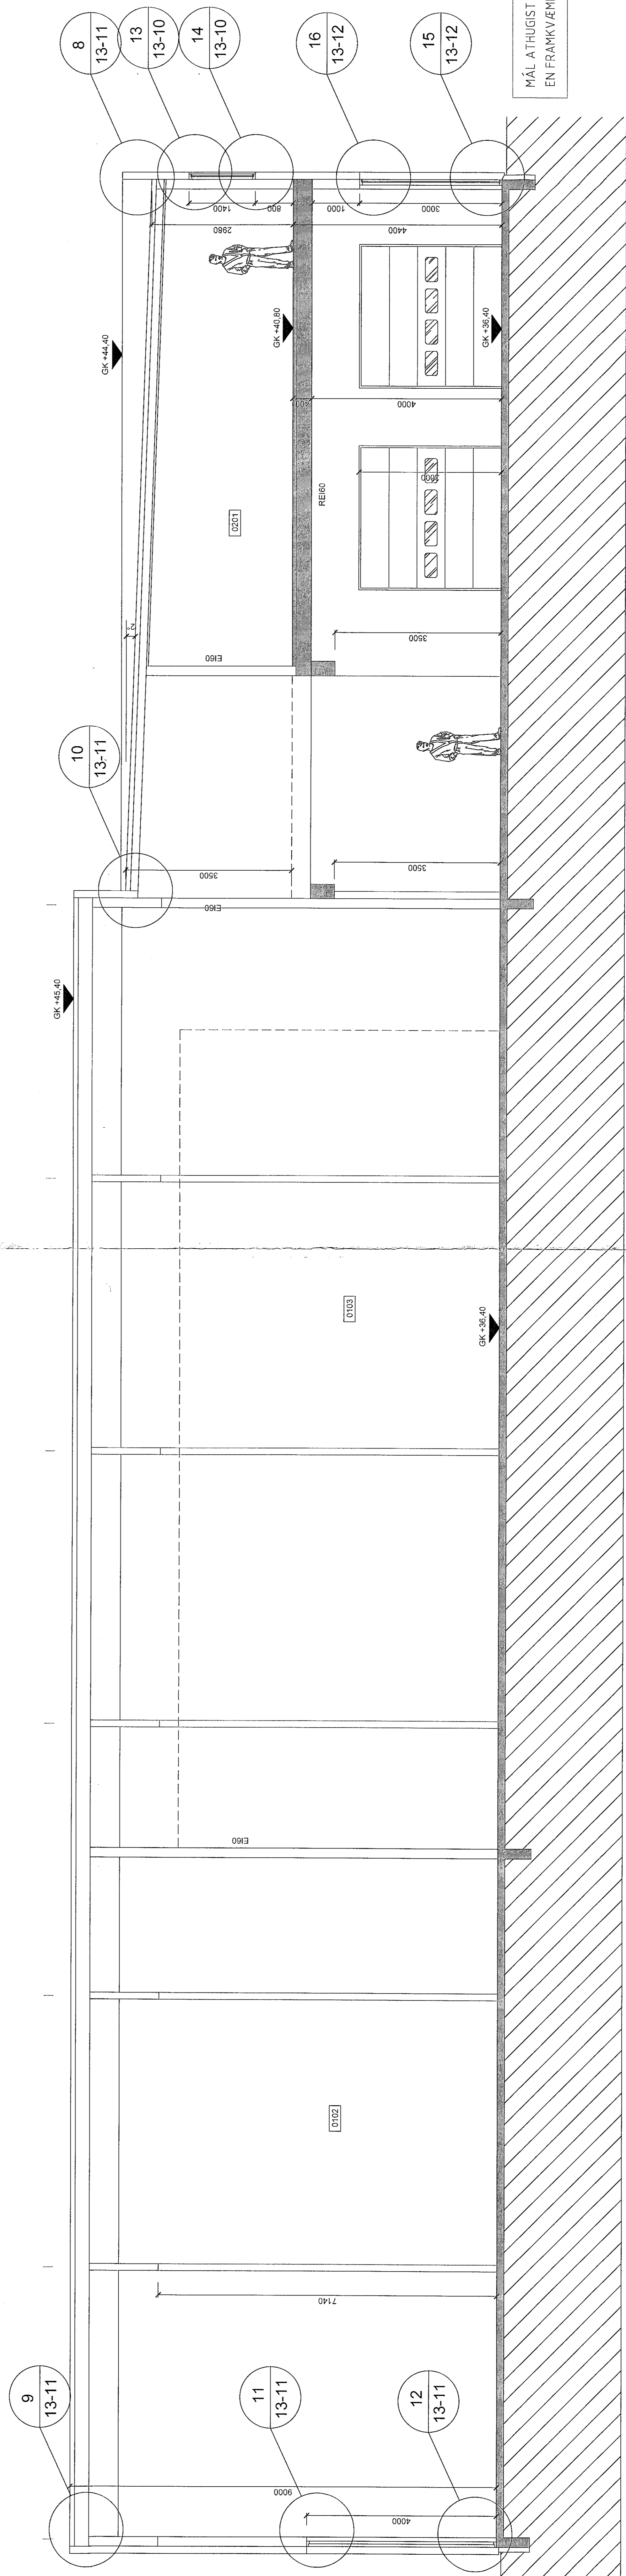

SNEIÐING 5-5

1:50

MÁL A THUGST Á STABNUM ABUR  
EN FRANKVÆMD HEFST

BRITTLAUG	US	DASS	RETTING	DR.

K.J. ARK. BIF  
6603194306  
Símanúmer  
E-mail  
FAX  
Höfnunarskrá

HÖNNUN - SKIPLAÐ - RAÐGJÖF  
KJARTAN RANSSON FREGGA  
JÓNA L. JÓNSDÓTTIR  
270346-5538  
094945-5508

VIK  
BORGARÉLLA 27  
HAFNARFJÖRÐUR  
TEKNIK  
SNEIÐINGAR  
VERKTEKNIÐINGAR  
KVARNET  
1:50 A0

TEKNIKUR  
11.02.2023  
TERRAÞ  
N.R. JÓHNSON

TEKNIÐINGAR  
1:50 A0

TEKNIÐINGAR  
1:50 A0

TEKNIÐINGAR  
1:50 A0

TEKNIÐINGAR  
1:50 A0