



Samþykkt þann
05. apríl 2023
fh. byggingarfulltrúans í Hafnarfirði
Róbert A. Róbertsson

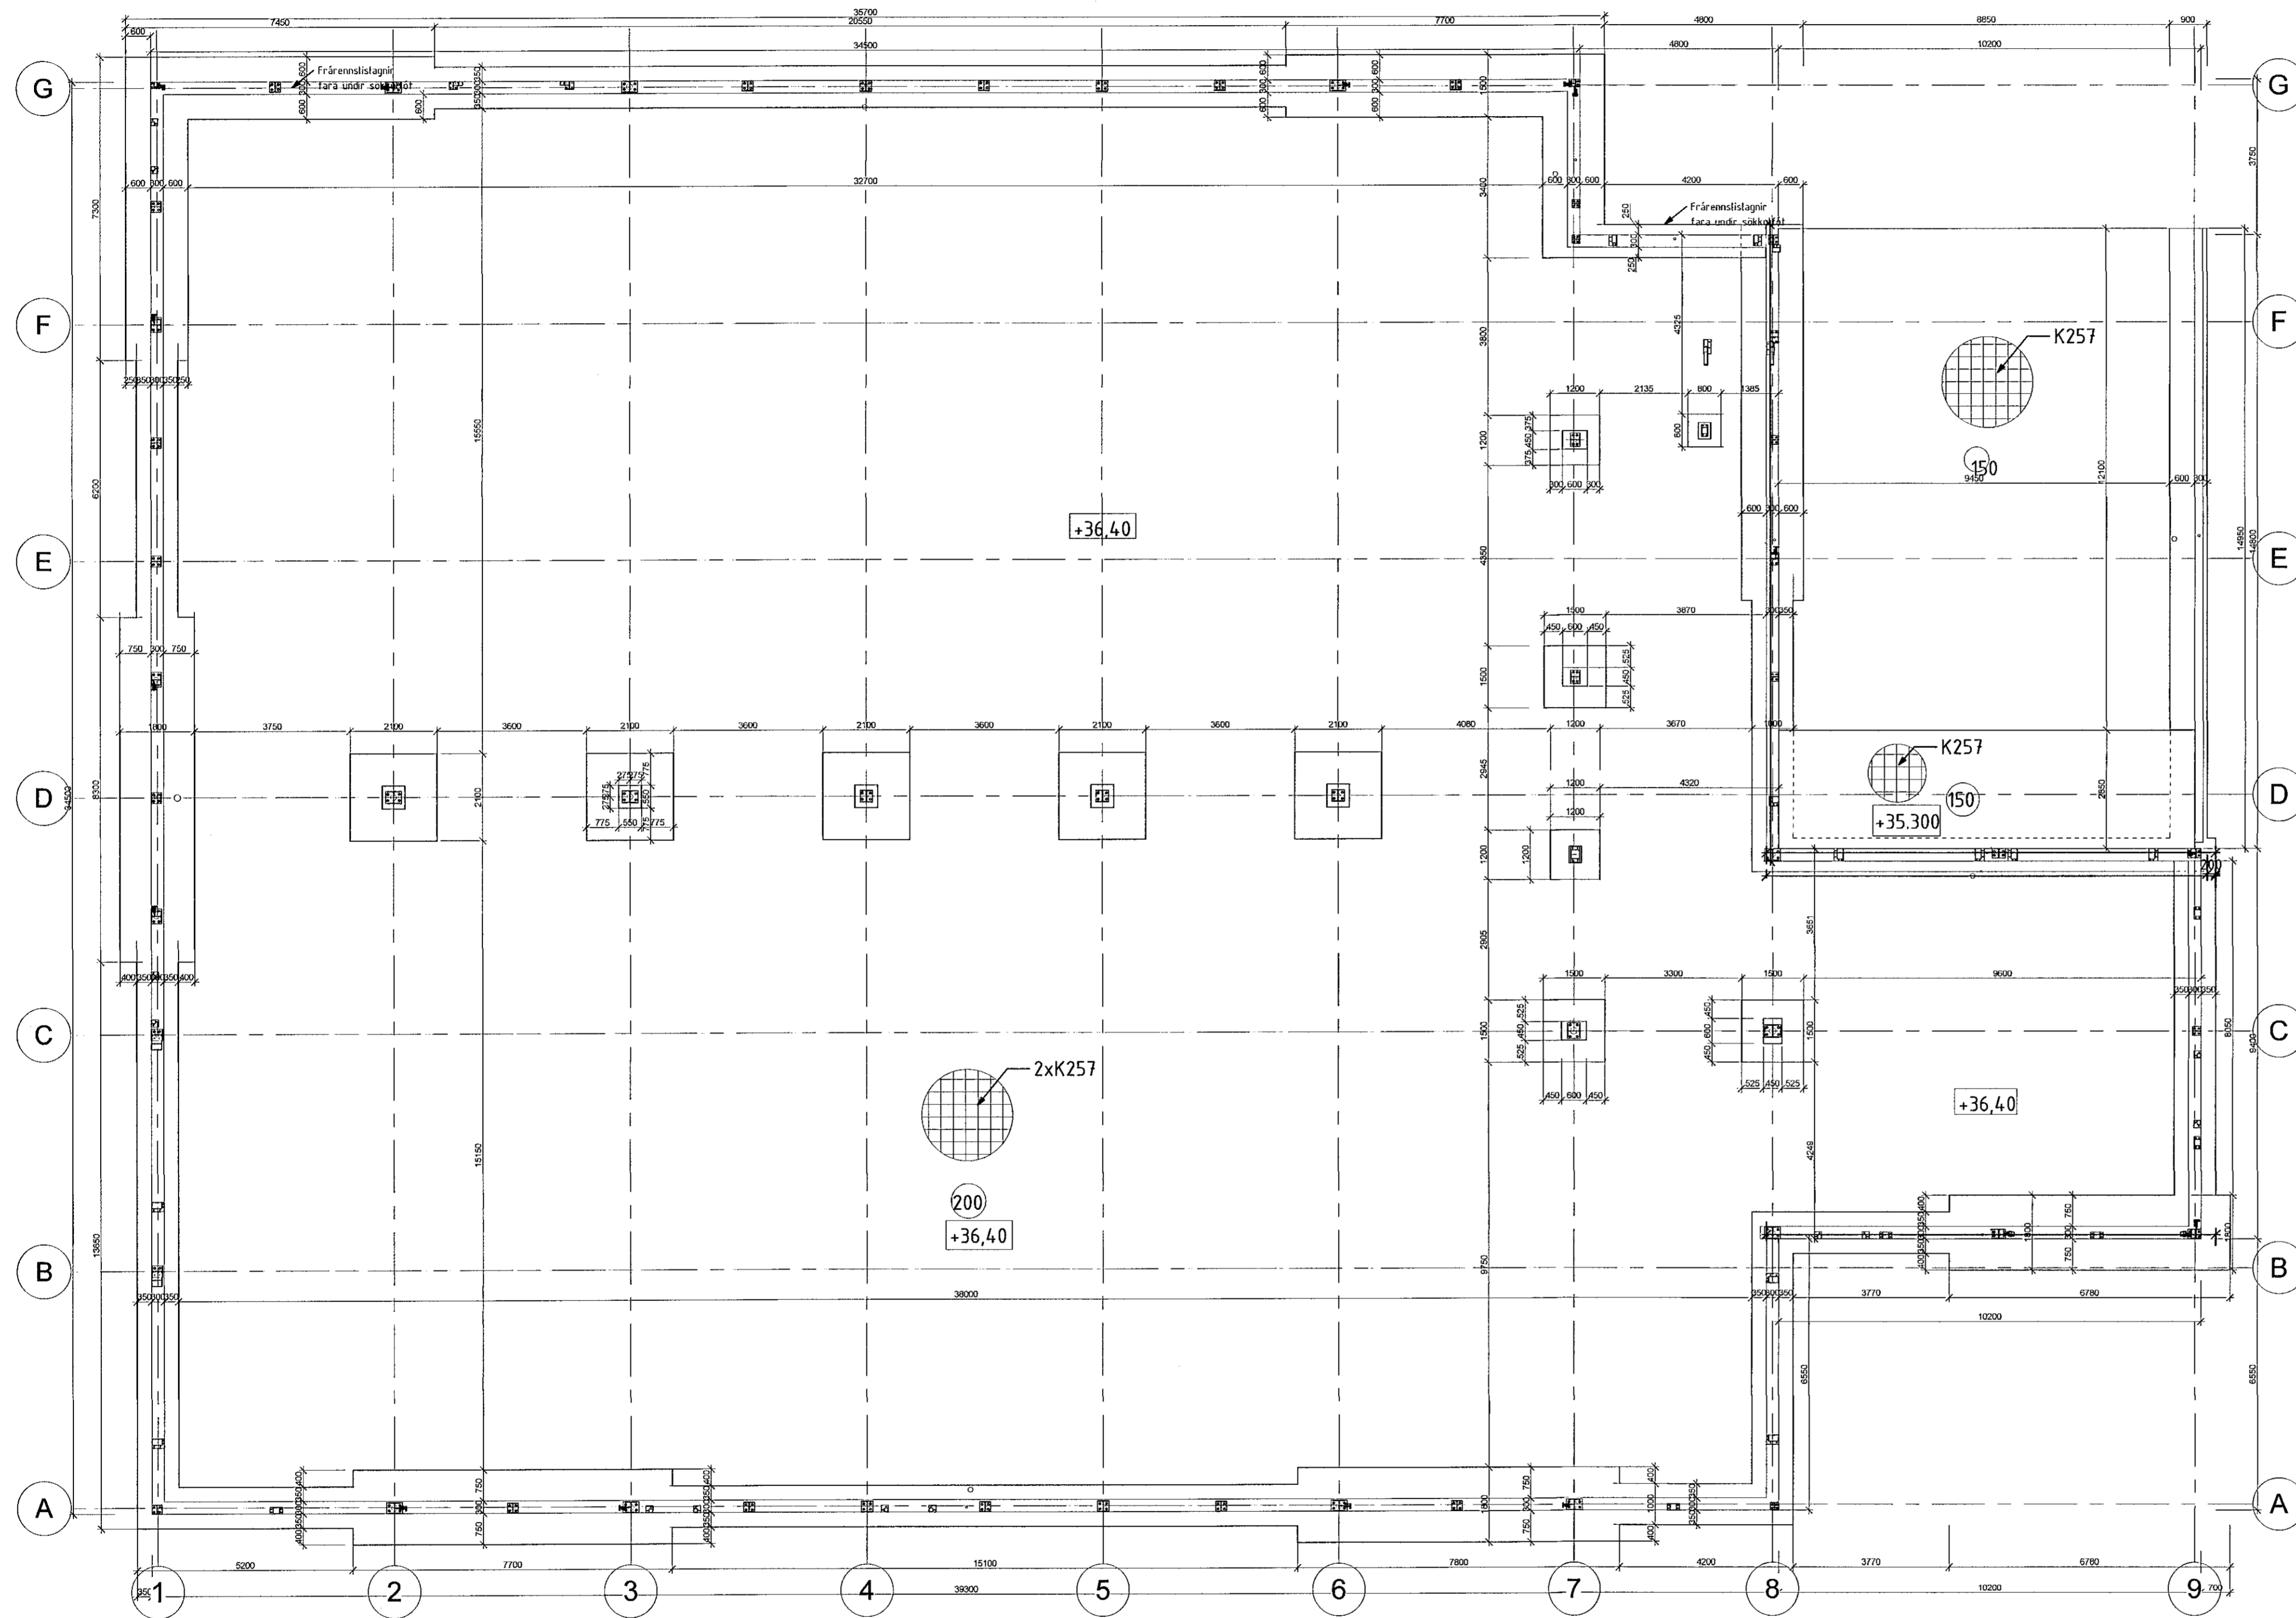

Skýringar:

ALLAR ANKERFESTINGAR ERU SÝNDAR Á SÉRTEIKNINGUM
STÁLVIKKIS OG ERU EKKI SÝNDAR Á SÖKKULTEIKNINGUM NEMA GRUNNMYNDUM

Breyting:	Hverju breytt:	Dags.:	Breytt af:	Yfirf.
-----------	----------------	--------	------------	--------


 S.SAGA
 VERRFRÆÐISSTUFA
 Íslingaborg 12
 Kópavogur
 Sími: 859 50 90
 Vefur: s@saga.is

BORGARHELLA 27
HAFNAFJÖRÐUR

GRUNNMYND SÖKKLA
MÁLSETNINGAR

Mv.:	Stofnstað:	A1	Fag:	Burðarþol
Stjórfrétt teikning:		Undirskrift hönnuðar:		
Dags.:	Teiknað:	Kennitala:	020561-4759	
10.03.2023	EWL			
Hannað:	Yfirfarið:	Undirskrift aðalhönnuðar:		
VJ	VJ			
Verkefni:	Teikningarnúmer:	Kennitala:	270365-3539	
22033	B01-0	081162-3539		