



Sambýkkt þann  
05. apríl 2023  
fr byggingarfulltrúans í Hafnarfirði  
Róbert A. Róbertsson

Skýringar:

ALLAR ANKERSTÆNGAR ERU STÆDAR Á SÉTTERNINGUM  
STÁLVERKS OG ERU EKKI SÍÐAR Á SÖKULÖNNUNUM NIHA GRANNINGUM

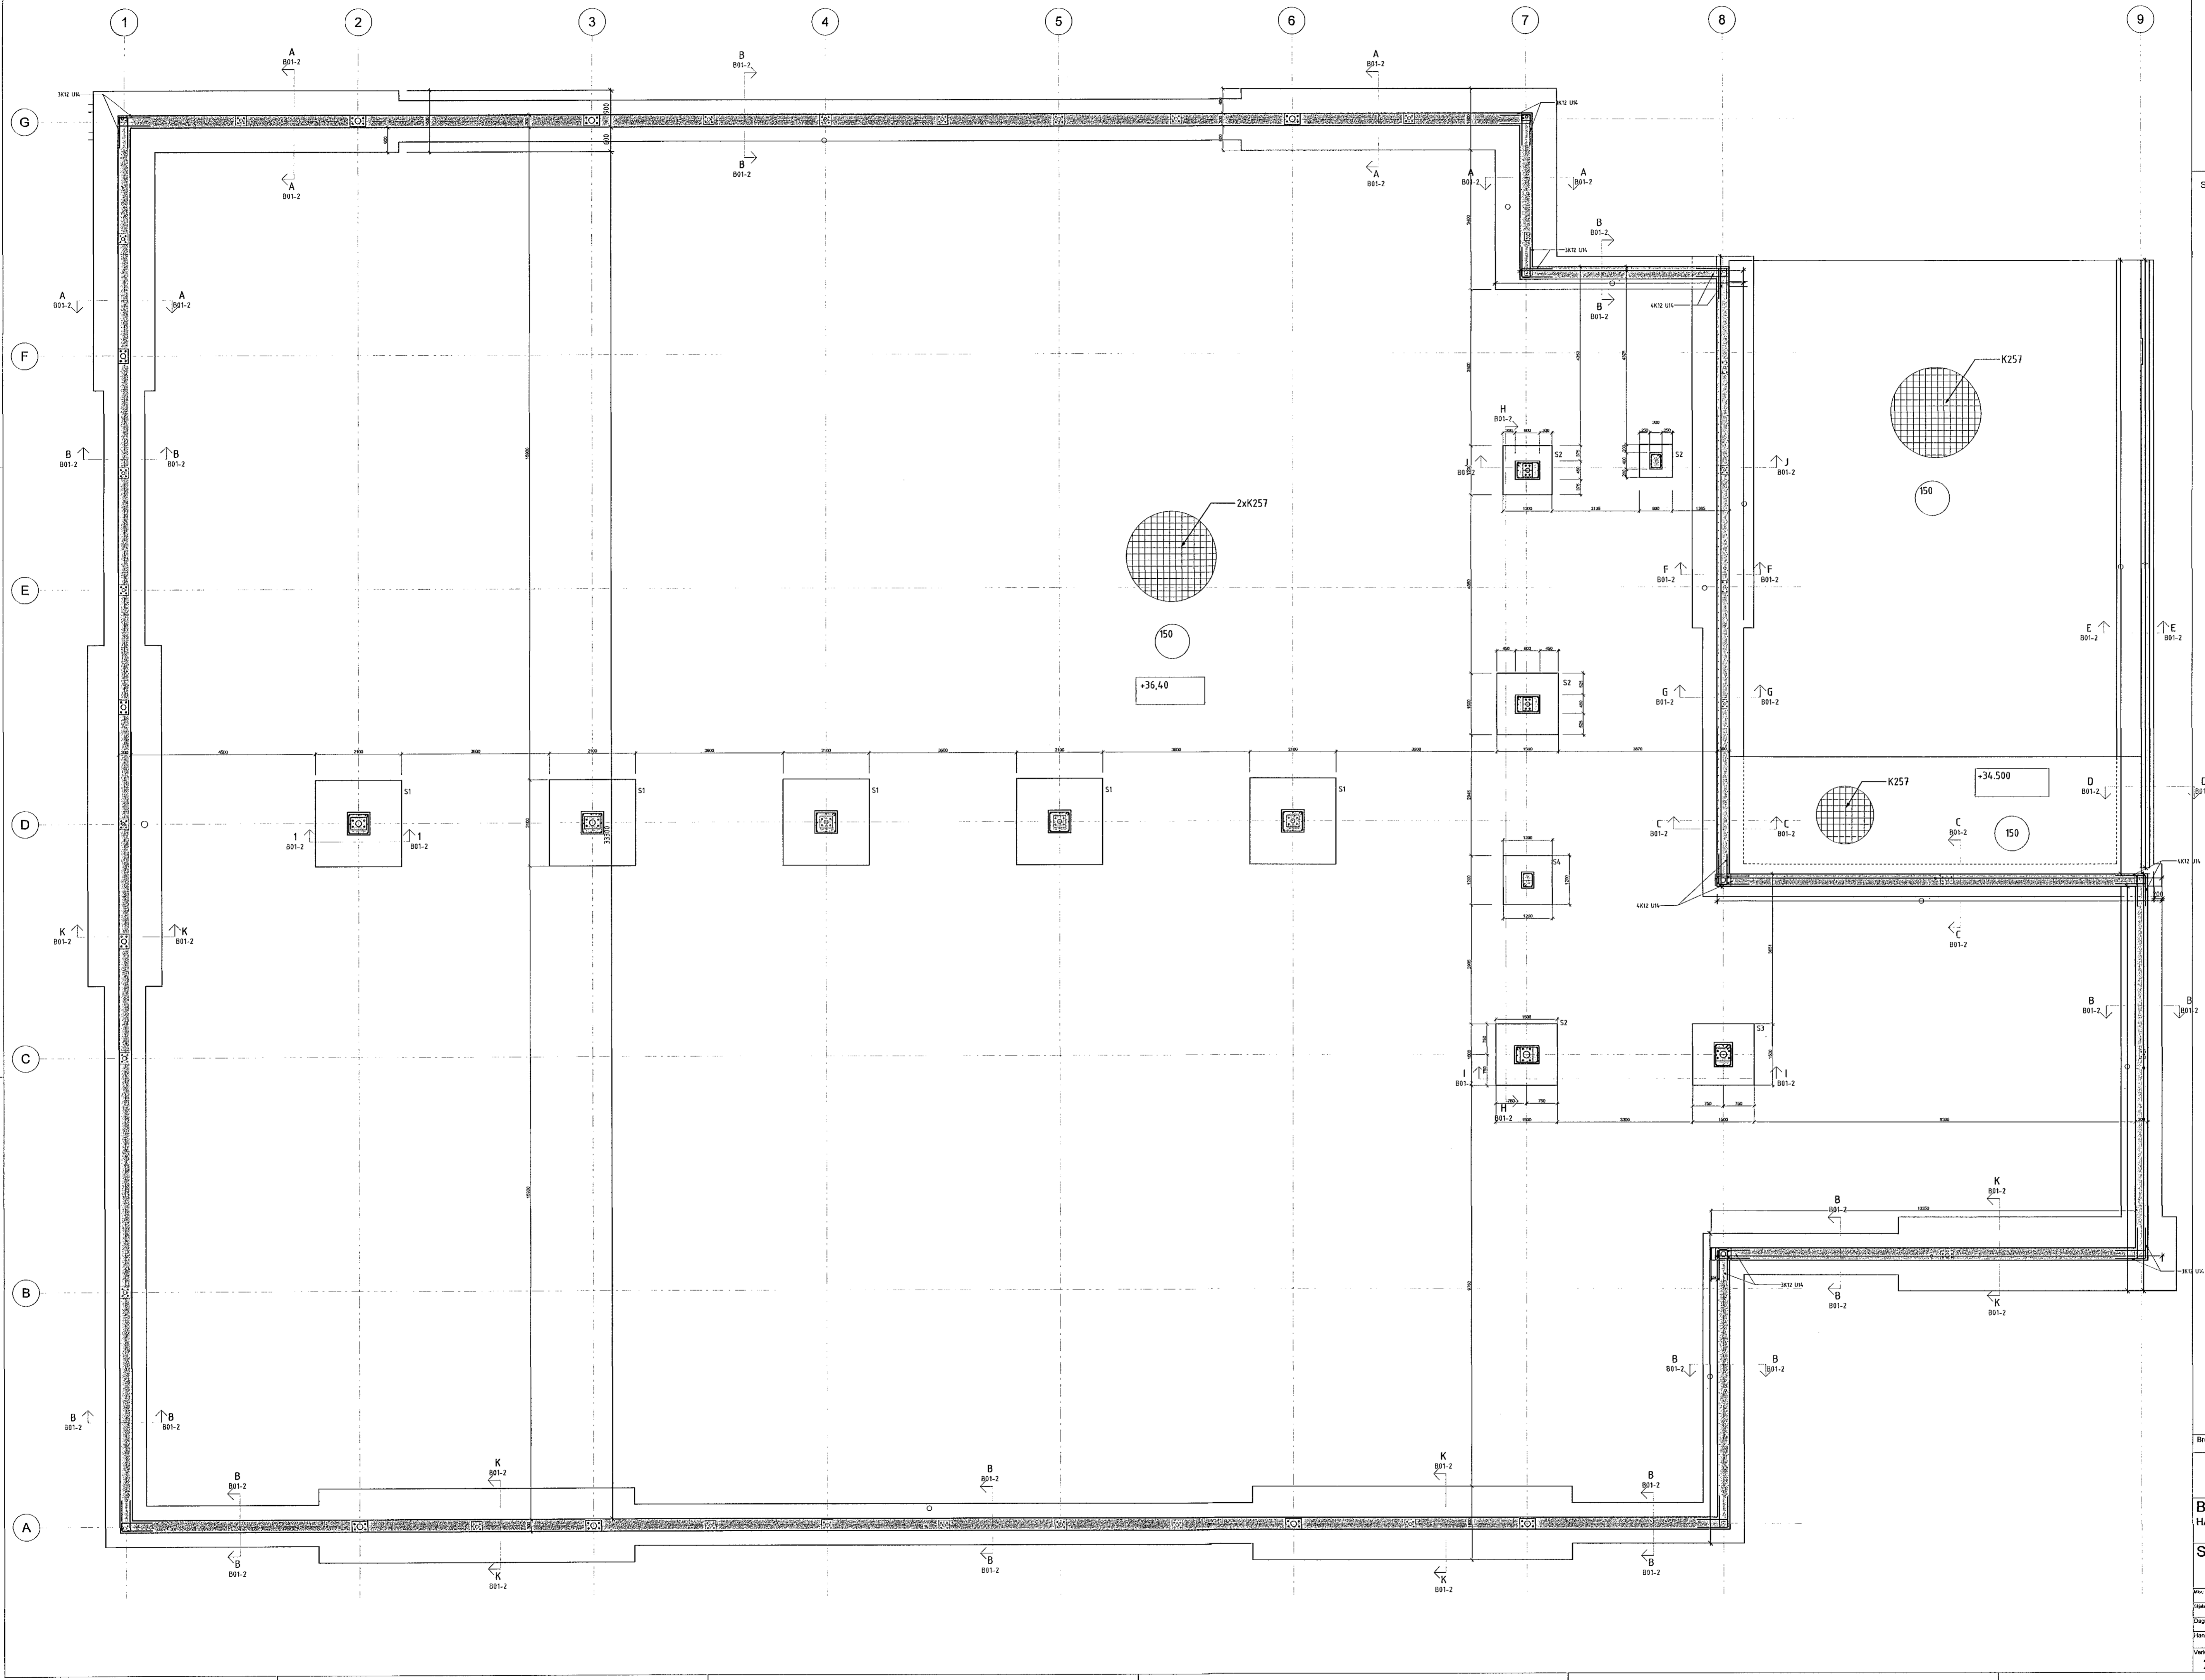

Breyting	Hvegu breytt	Dags	Breytt af	Virt.

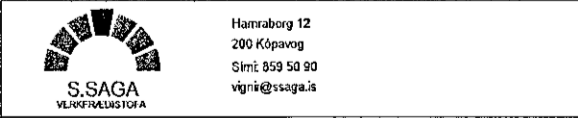

**BORGARHELLA 27**  
HAFNAFJÖRÐUR

**SÖKKLAR OG FUNDAMENTN**

Skala	Skilgreining	Skilgreining	Skilgreining
1:50	Skilgreining	Skilgreining	Skilgreining
10.03.2023	VJ/EVL	020561-4759	
VJ	VJ		
22033	B01-1		