



Samþykkt þann
05. apríl 2023
fh. byggingarfulltrúans í Hafnarfirði
Róbert A. Róbertsson

Skýringar:
ALLAR ANMÆRSTINGAR ERU SÍÐAR Á STÆRRI
STAFVIRKI OG ERU EKKI LINDAR Á EKKI TÖNNUM EHA GRANNINDUR

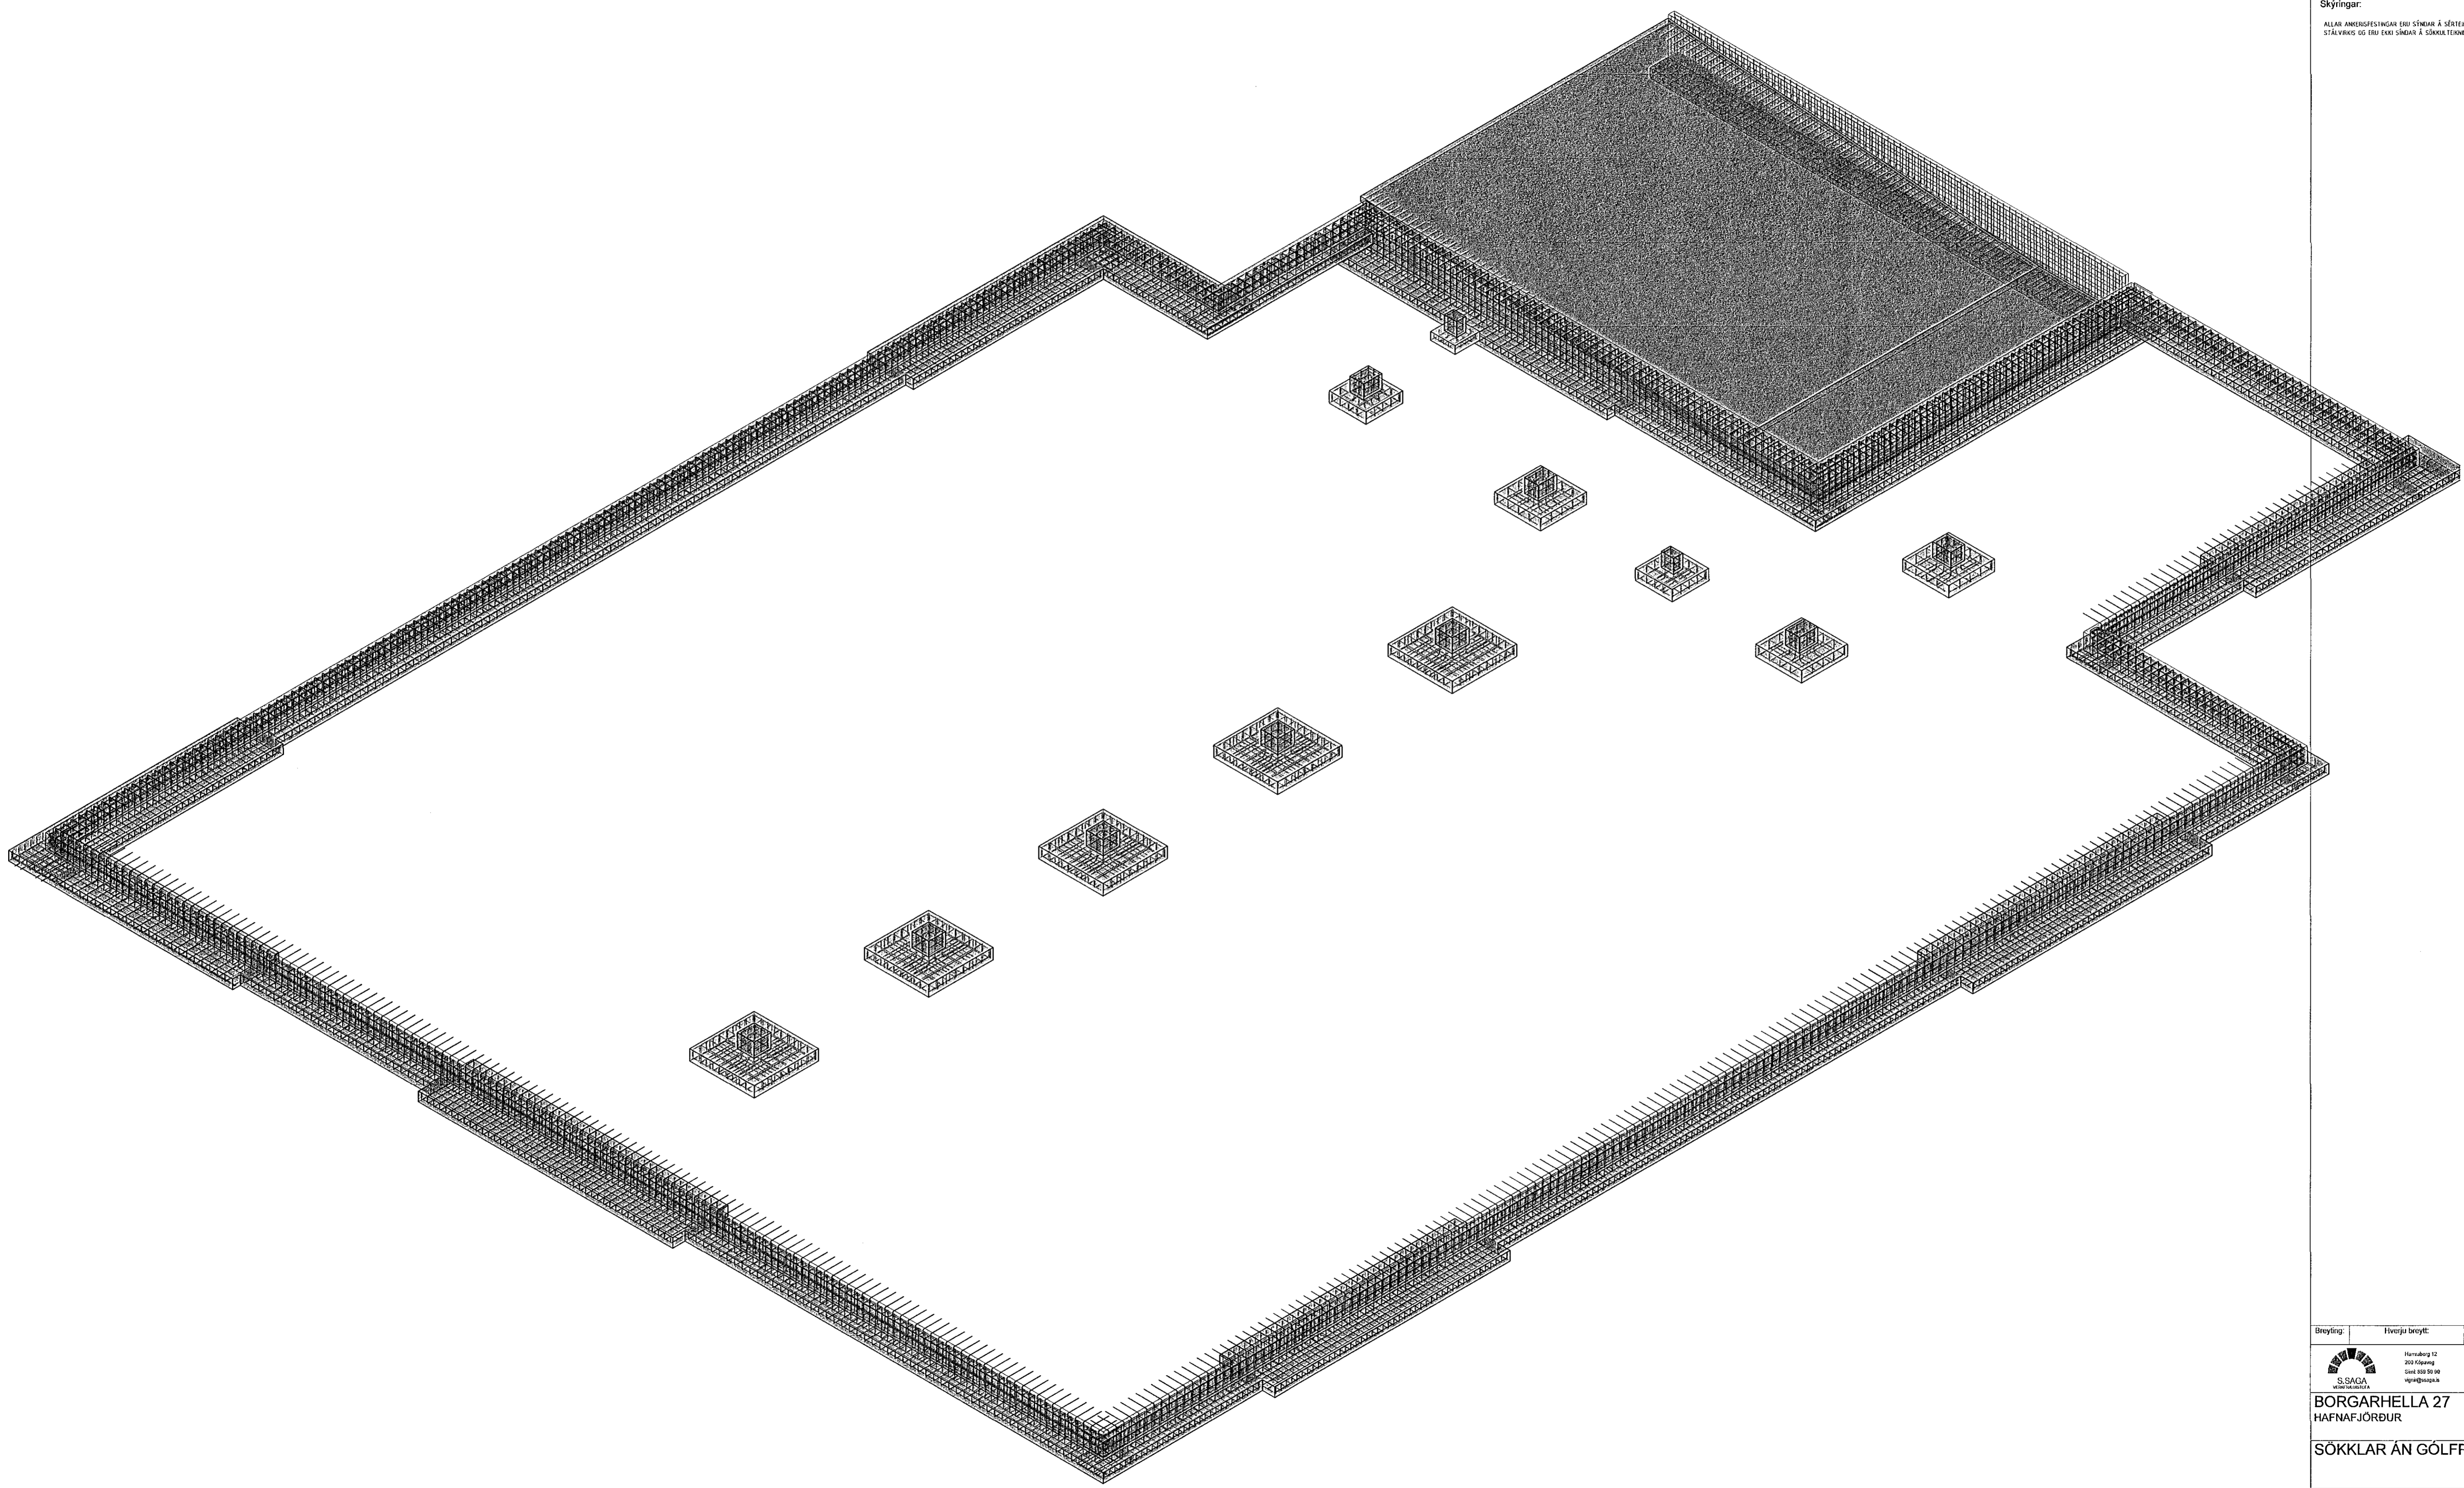

Breyting: Hvefju breytt: Daga: Breytt Yfirl.
af:

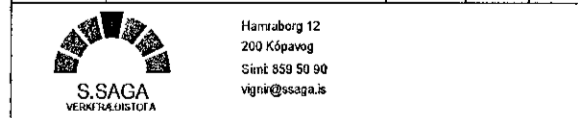

Hafnarberg 12
210 Kópavogur
Sími 595 89 00
vagnnúmer 2

BORGARHELLA 27
HAFNAFJÖRÐUR

SÖKKLAR ÁN GÓLFPLÖTU 3d

Staður	AD	ÞW
Dagsetning	10.03.2023	10.03.2023
Teiknari	EVL	Kristján
Yfirlit	VJ	Yfirlit
Verki	22033	B03-3