



Samþykkt þann  
 05. apríl 2023  
 fh. byggingarfulltrúans í Hafnarfirði  
 Róbert A. Róbertsson

Jón M. Halldórsson 091162-3509  
 ÁRTUN HÖNNUNARSTJÓRA KT.  
 SÉRUPPDÁTTUR Í SAMBÆMI VÍÐ GILDANDI AÐALUPPDÁTT.  
 VERKNR: Borgarhella 27 DAGS.ÚTG: 02.10.2022

ÚTGÁFUERILL  
 ÚTG. DAGS. LÝSING

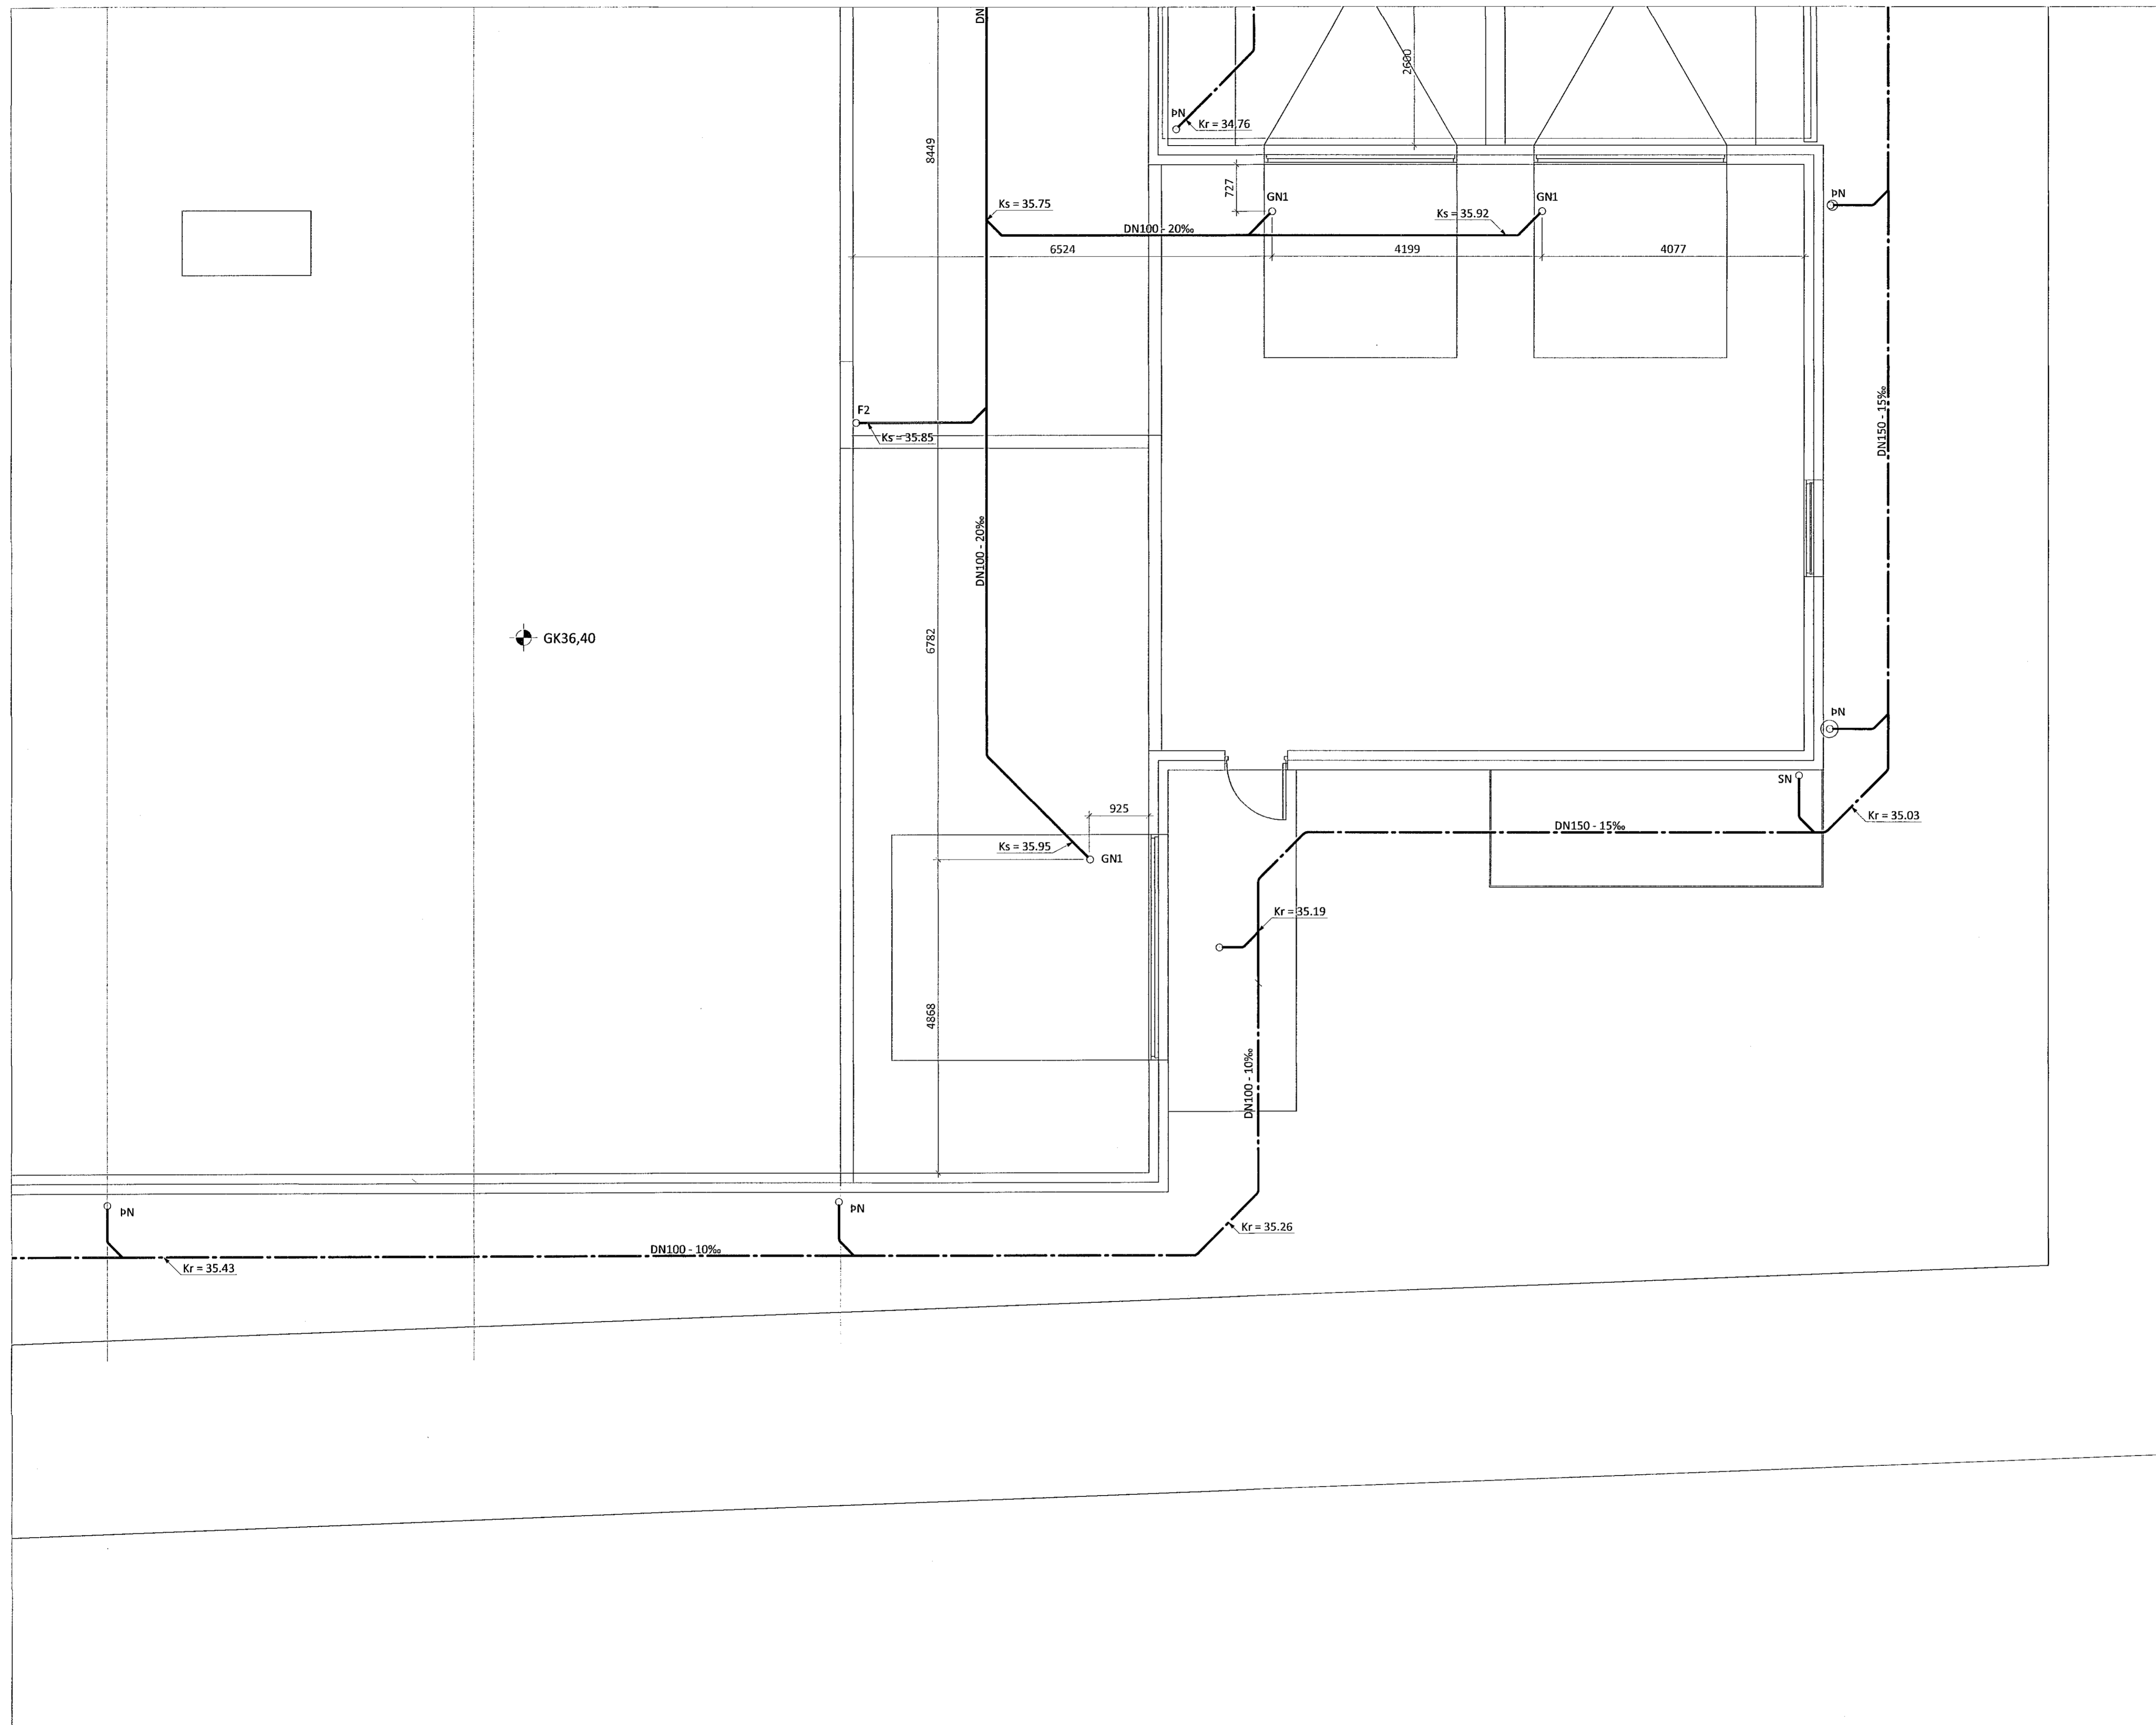

LYKILMYND

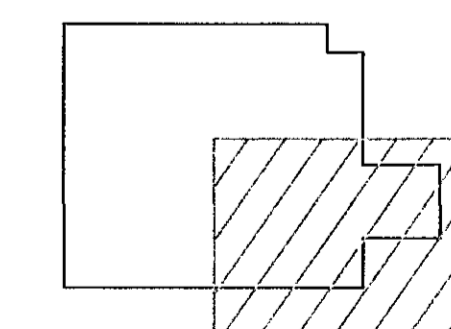

**KVARDI** ehf  
 Tækní- og ráðgjafarþjónusta  
 Nethyl 2E, 110 Reykjavík  
 Sími: 851 1213  
 Netfang: gummi@ktr.is

**BORGARHELLA 27**  
 HAFNARFIRÐI

FRÁVEITUKERFI  
 LAGNIR Í GRUNNI  
 4. HLUTI

SAMÞYKKT	KT.	020672-5369
HÖNNUÐUR	NETFANG	YFIRFARIÐ
GP	gummi@ktr.is	SEG
MKV. (A1)	VERKNÚMÉR	TEIKN. NR.
1:50	22019	1-0104