


Samþykkt bann
 05. apríl 2023
 Íh. byggingarfulltrúars í Hafnarfirði
 Róbert A. Róbertsson


Jón M. Halldórsson 091162-3509
 KT.
 ÁRITUN HÖNNUNARSTJÓRA
 SÉRUPPRÁTTUR Í SAMRÆMI VIB GILDANDI AÐALUPPRÁTT.
 VERKNR: Borgarhella 27 DAGS.ÚTG: 02.10.2022

ÚTGÁFUERILL

ÚTG. DAGS. LÝSING

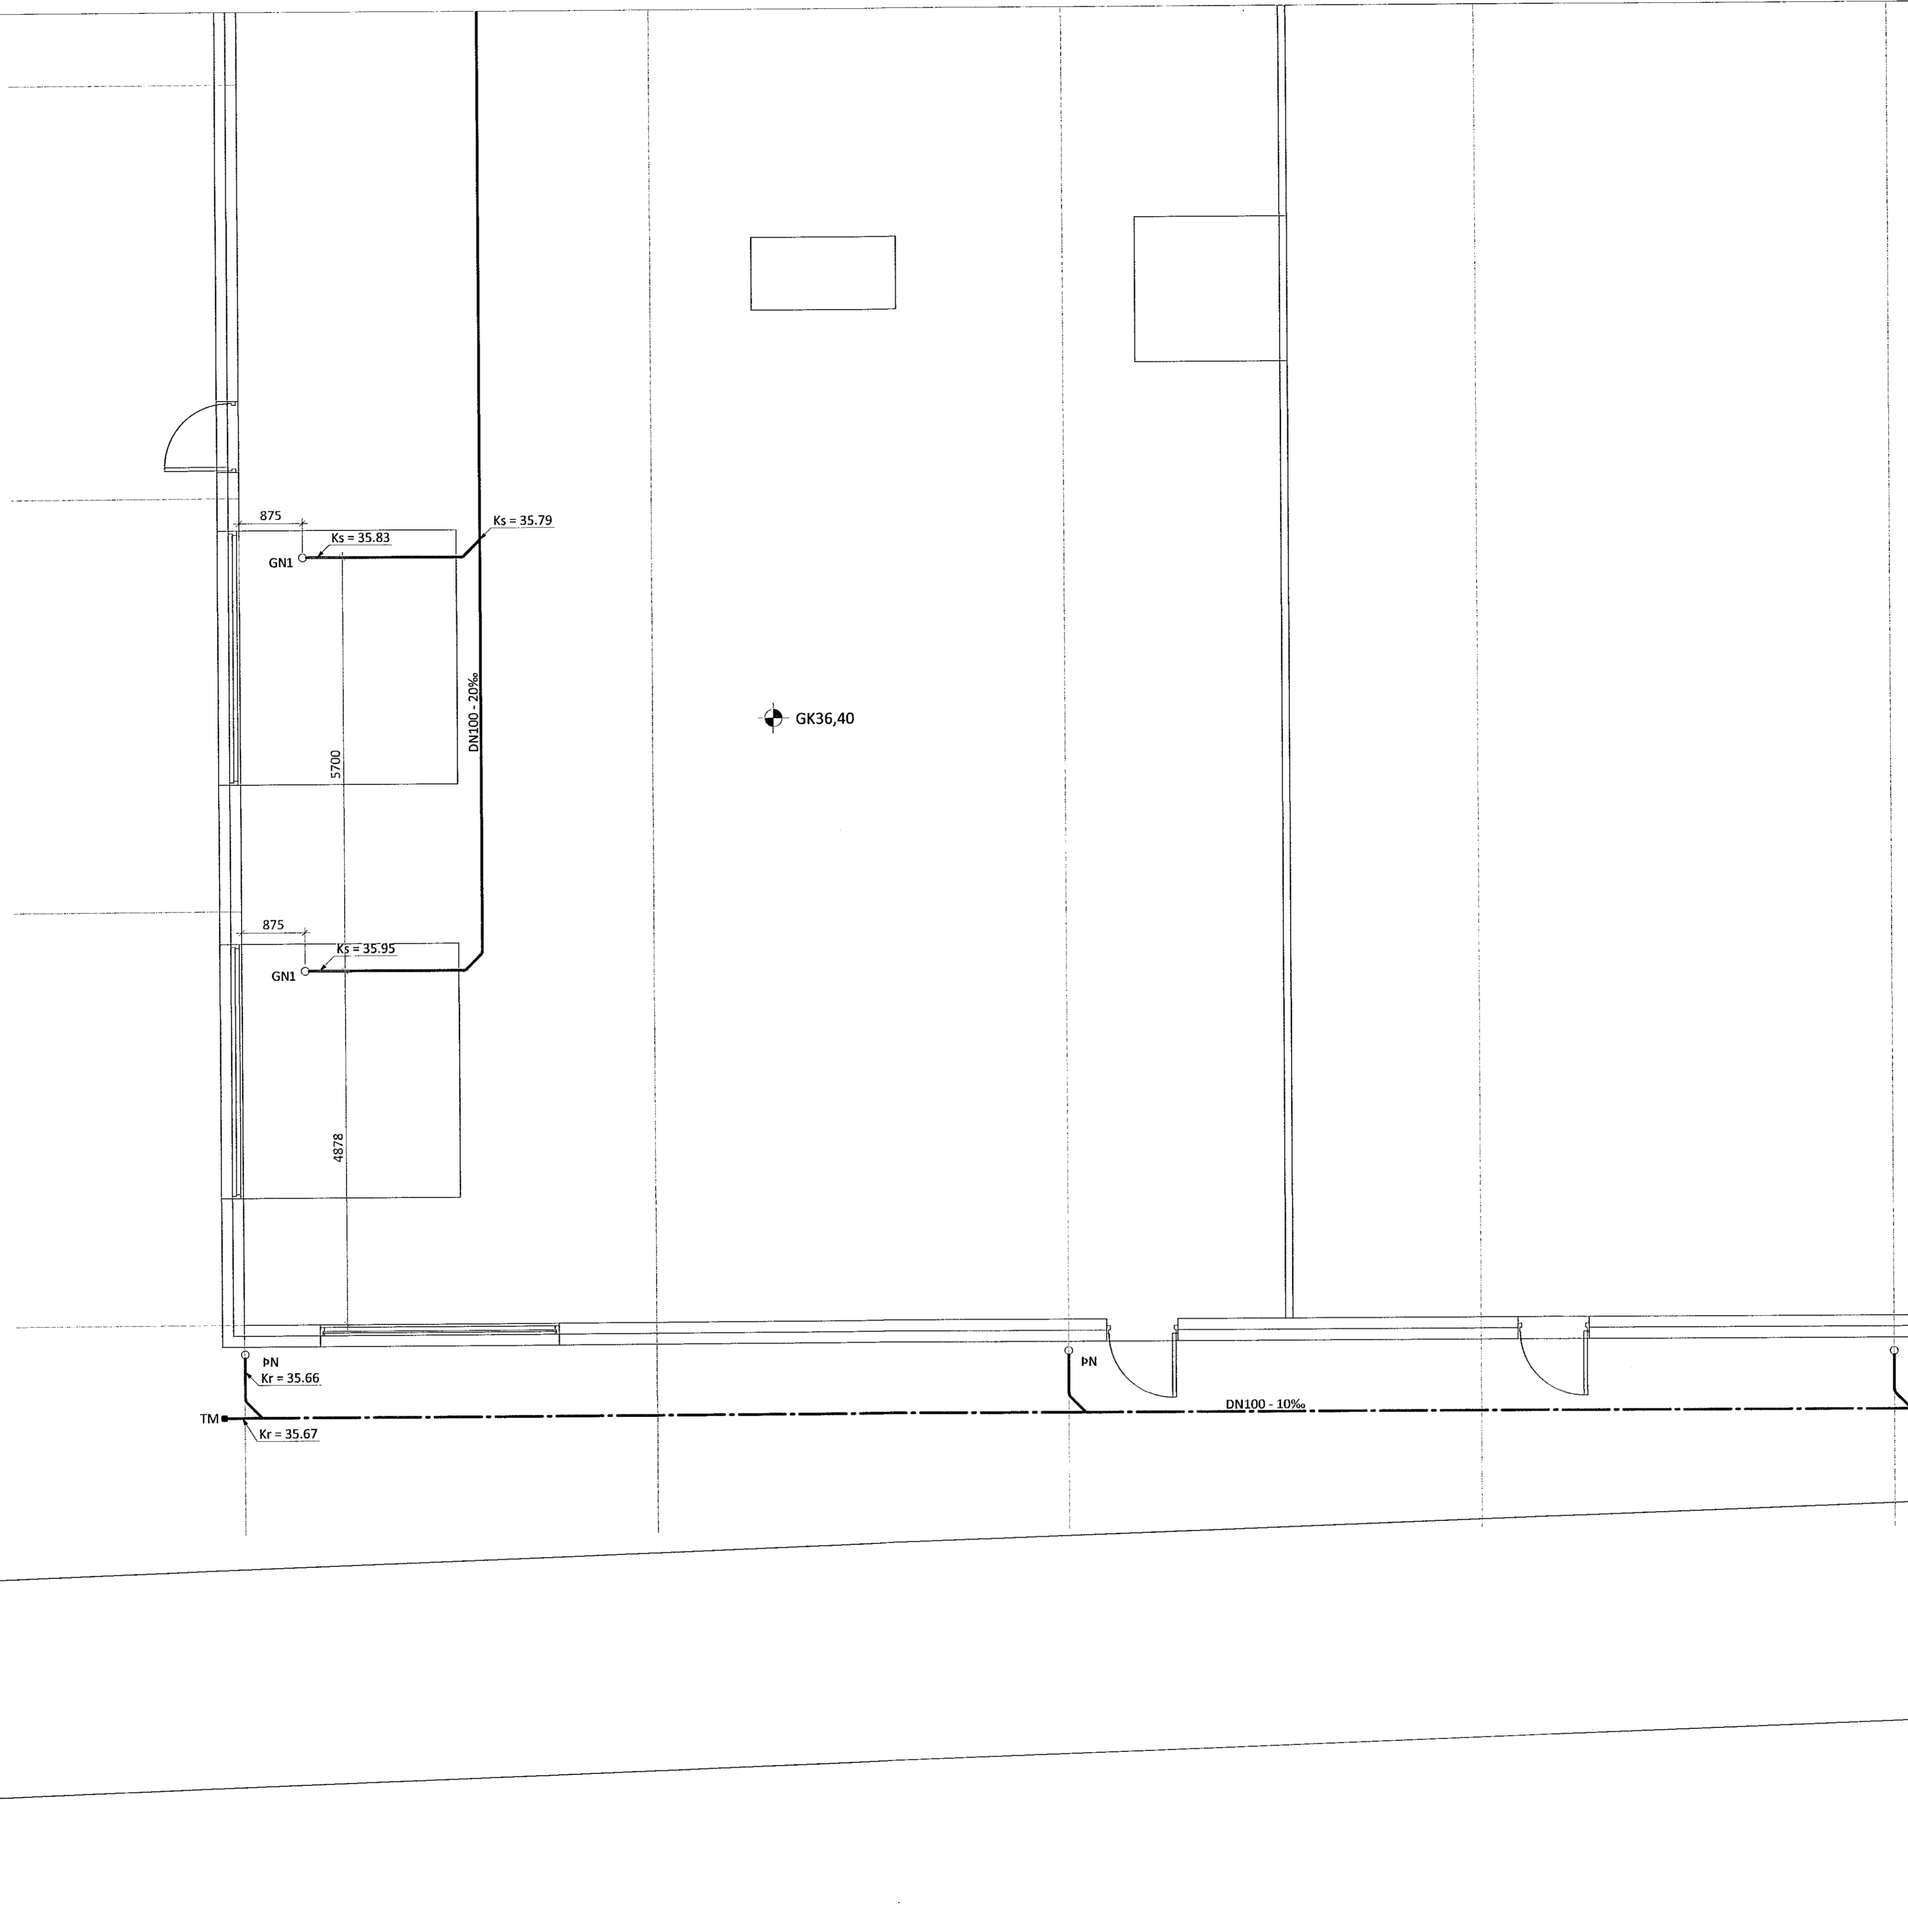

LYKILMYND

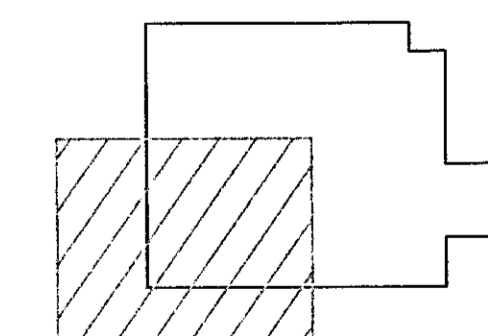

KVARDI ehf
 Tækní- og ráðgjafabýrðustofa
 Netthyl 2E, 110 Reykjavík
 Sími: 851 1213
 Netfang: gummi@ktr.is

BORGARHELLA 27
 HAFNARFIRÐI

FRÁVEITUKERFI
 LAGNIR Í GRUNNI
 3. HLUTI

SAMÞYKKT KT.
 Hönnuður Róbertsson 020672-5389
 HÖNNUÐUR NETFANG YFIRFARID DAGS. SAMP.
 GP gummi@ktr.is 28.02.23
 MKV. (A1) VERKNÚMÉR TEIKN. NR. BR. ÚTG.
 1:50 22019 1-0103