
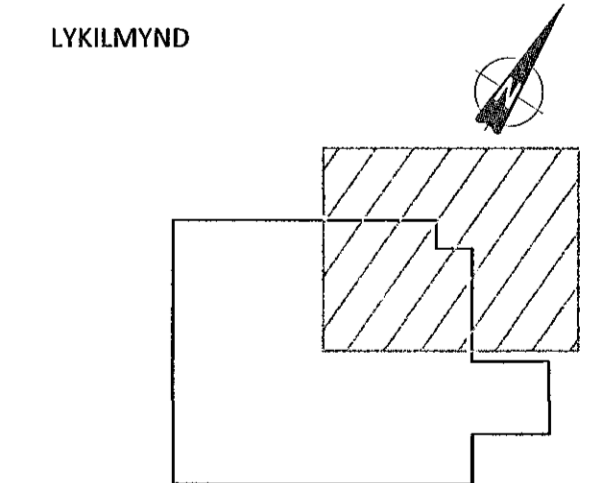


Samþykkt þann  
 05. apríl 2023  
 frá byggingarfulltrúans í Hafnarfirði  
 Róbert A. Róbertsson

Jón M. Halldórsson 091162-3509  
 ÁRITUN HÖNNUNARSTJÓRA: KT.  
 SÉRUPPRÁTTUR Í SAMREMI VÍÐ GILDANDI AÐALLUPPRÁTT.  
 VERKNR: Borgarhella 27 DAGS.ÚTG: 02.10.2022

ÚTGÁFUFRILL  
 ÚTG. DAGS. LÝSING

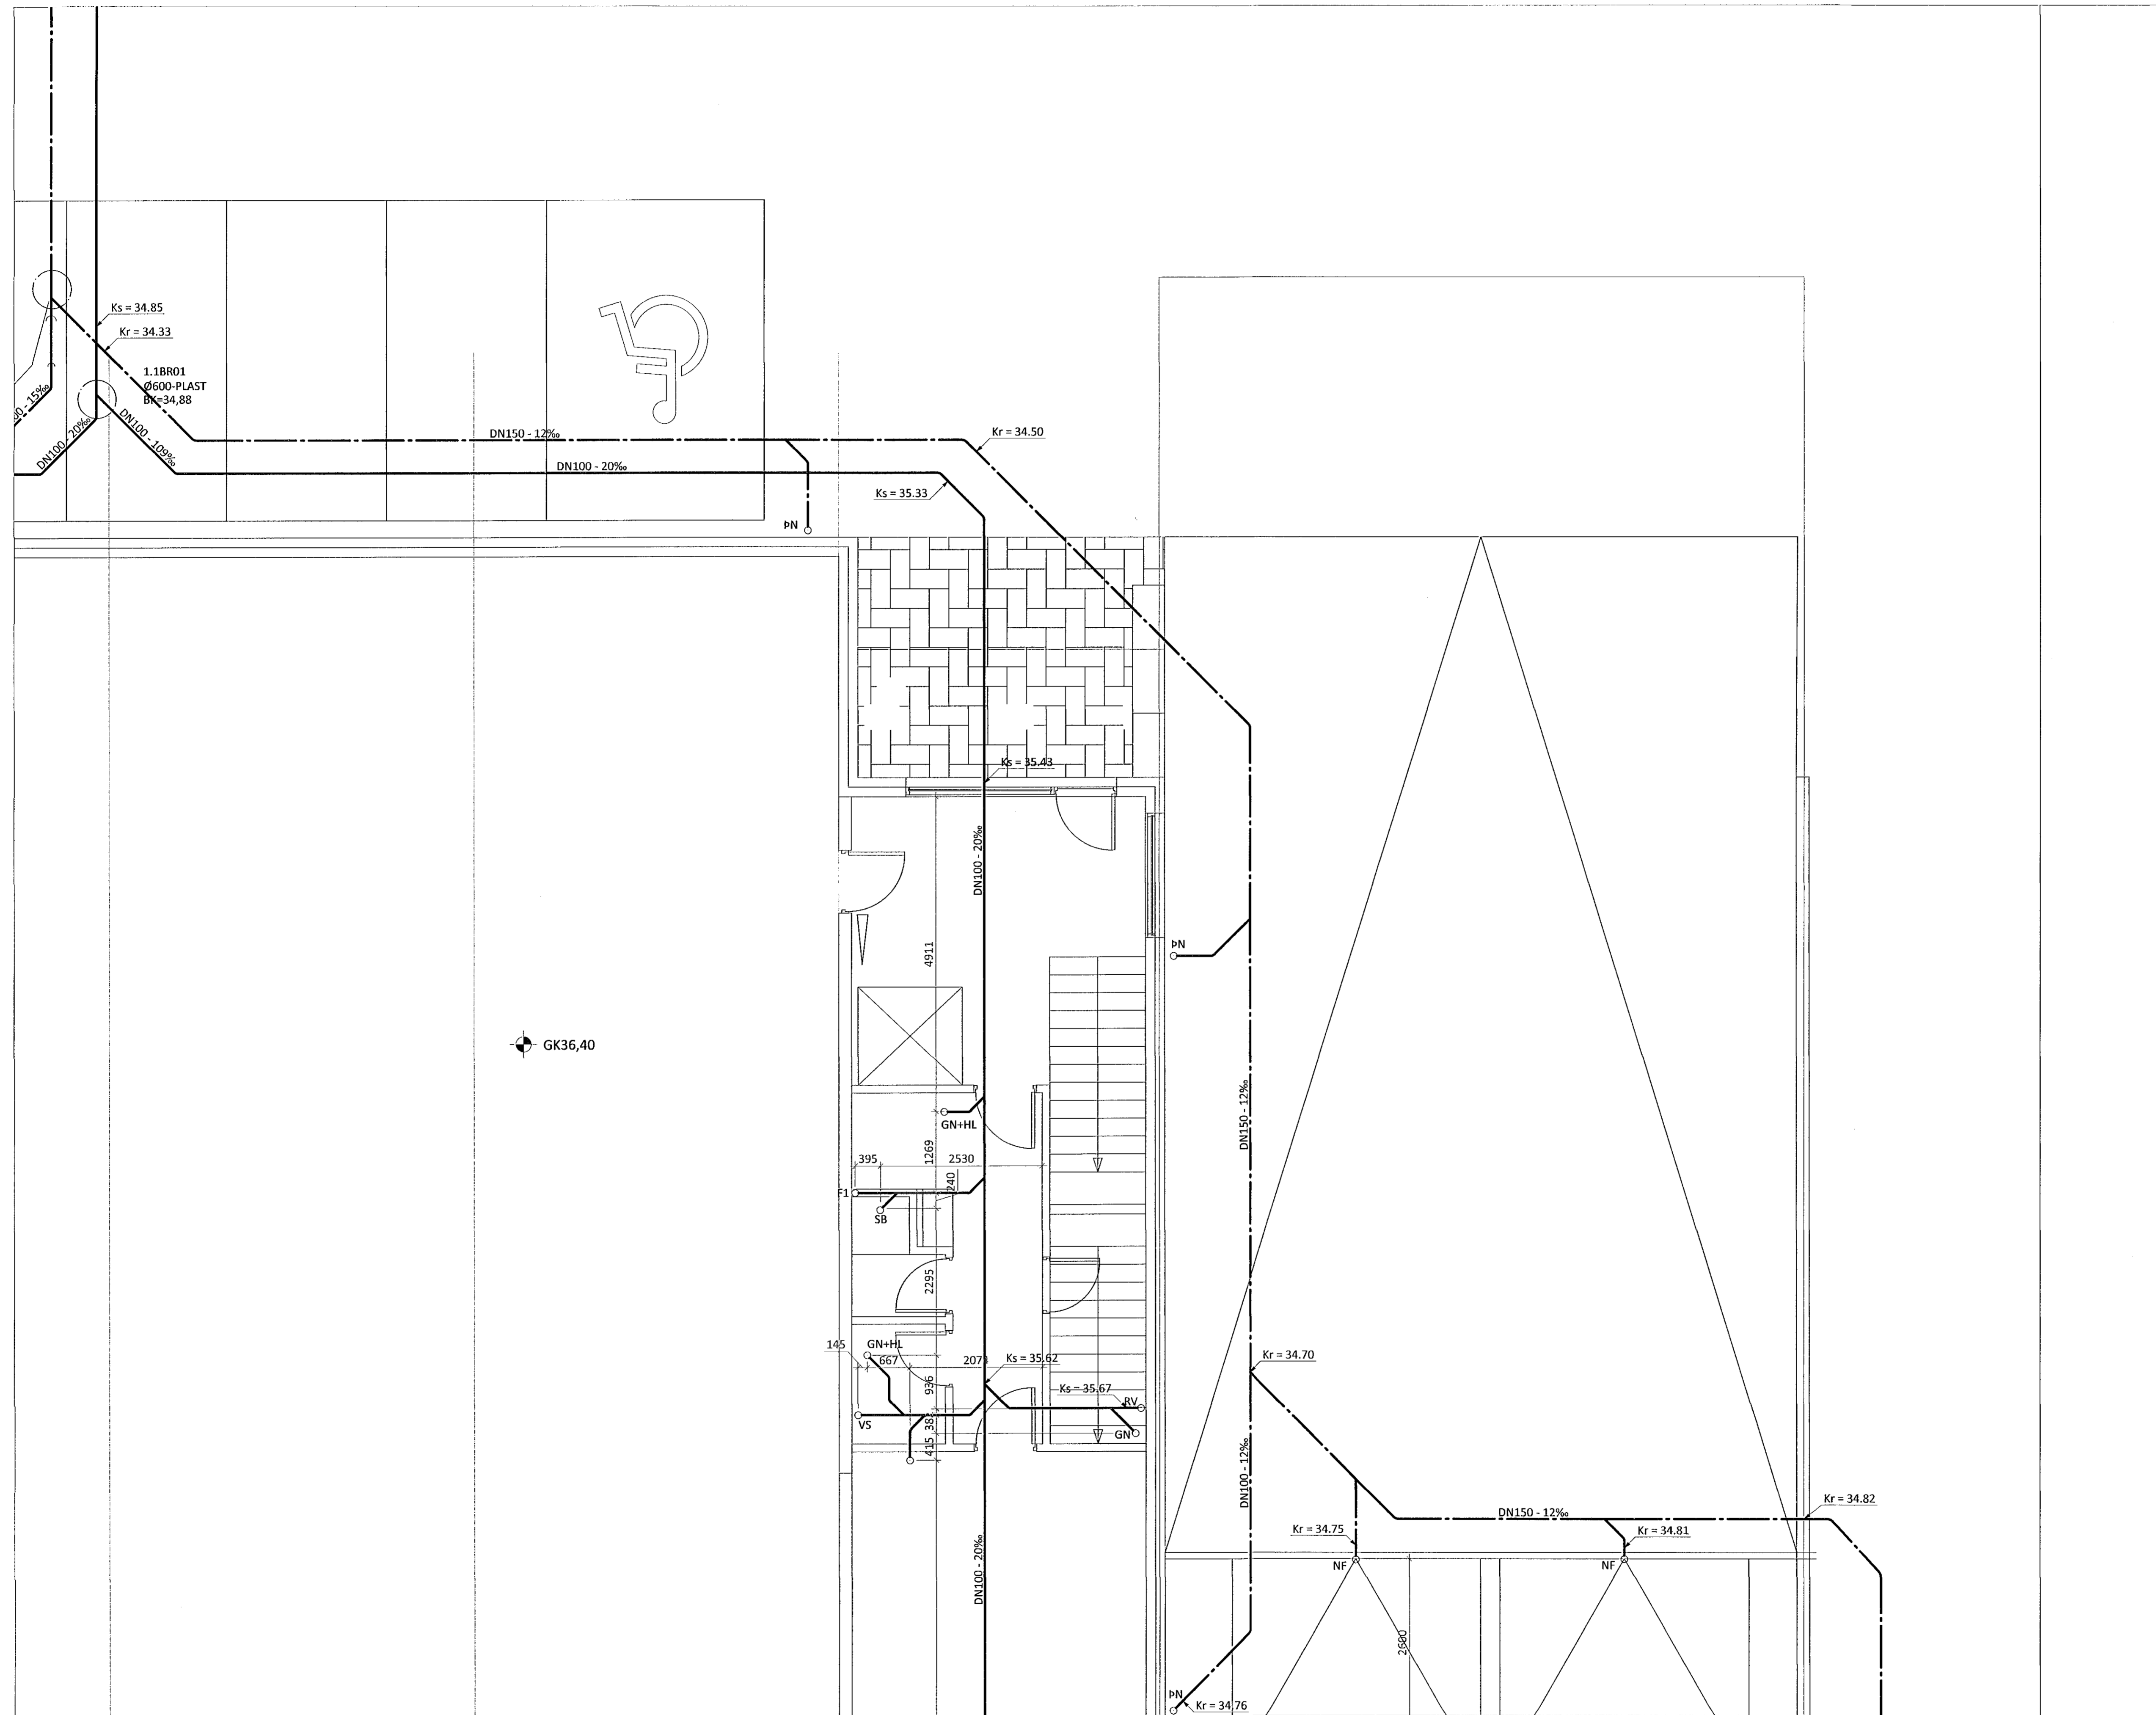

**KVARDI** ehf  
 Tækní- og ráðgjafaröðusta  
 Nethyl 2E, 110 Reykjavík  
 Sími: 851 1213  
 Netfang: gummi@ktr.is

**BORGARHELLA 27**  
 HAFNARFIRÐI

FRÁVEITUKERFI  
 LAGNIR Í GRUNNI  
 2. HLUTI

SAMÞYKKT KT.  
 Gúmmundur Þorsteinsson 020672-5369  
 HÖNNUÐUR NETFANG YFIRFARIÐ DAGS. SAMP.  
 GP gummi@ktr.is SEG 28.02.23  
 MKV. (A1) VERKNÚMÉR TEIKN. NR. BR.ÚTG.  
 1:50 22019 1-0102