


Sambýkkt þann
 05. apríl 2023
 Íh. Byggingarfulltrúans í Hafnarfirði
 Róbert A. Róbertsson


Jón M. Halldórsson 091162-3509
 ÁRITUN HÖNNUNARSTJÓRK. KT.
 Séruppráttur í samræmi við gildandi aðallupprátt.
 Verknr: Borgarhella 27 DAGS.ÚTG: 02.10.2022

ÚTGÁFUFERILL

ÚTG. DAGS. LÝSING

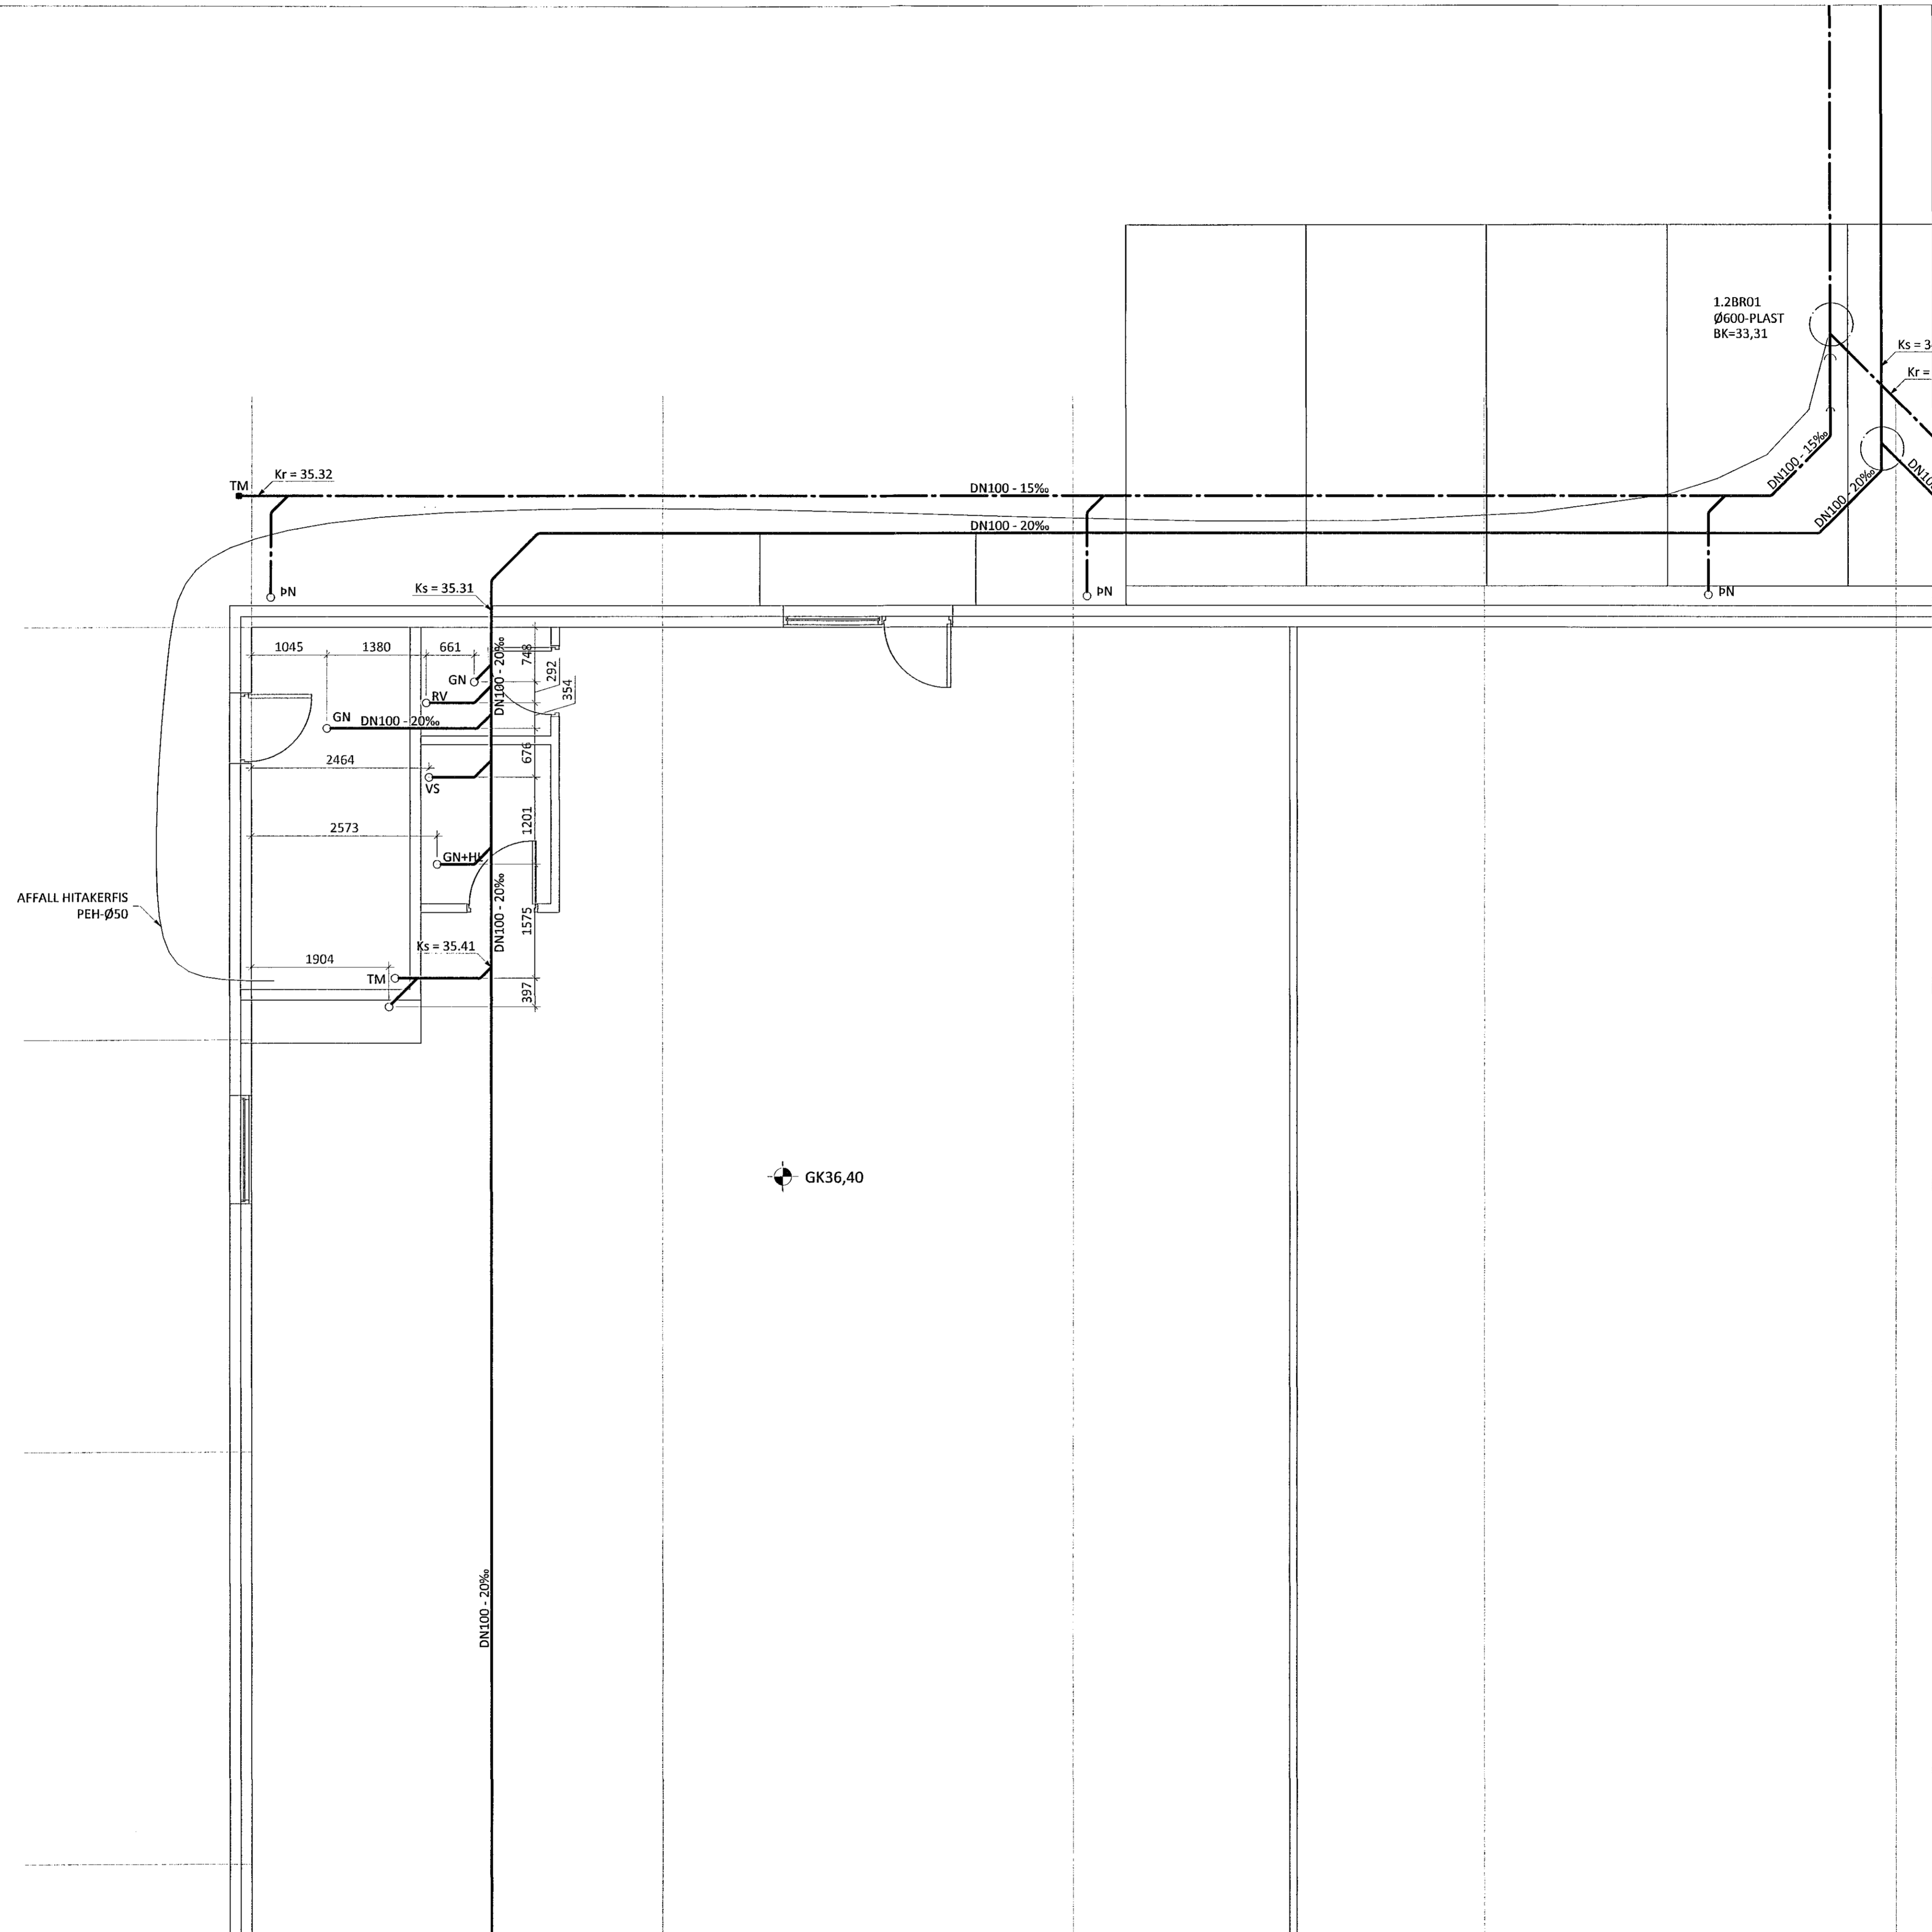

LYKILMYND

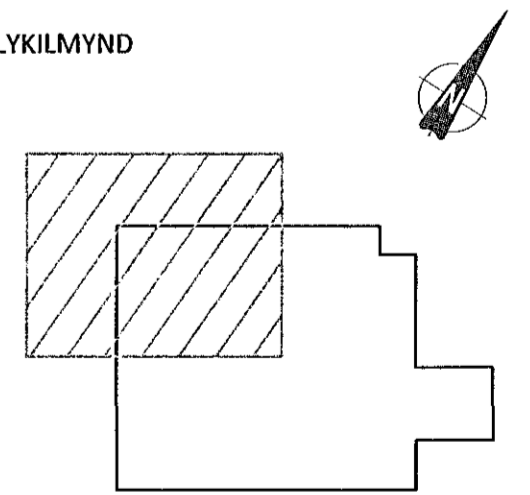

KVARDI ehf
 Tækni- og ráðgjafafyrirgjafi
 Netthyl 2F, 110 Reykjavík
 Sími: 851 1213
 Netfang: gummi@ktr.is

BORGARHELLA 27
 HAFNARFIRÐI

FRÁVEITUKERFI
 LAGNIR Í GRUNNI
 1. HLUTI

SAMBÝKKT	KT.	020672-5369
HÖNNUDUR	YFIRFARID	DAGS. SAMP.
GP	NETFANG	SEG
MKV. (A1)	VERKNÚMÉR	TEKN. NR.
		BR.ÚTG.

1:50 22019 1-0101