


Móttekið
05. apríl 2023
fr. byggingarfulltrúnaði Hafnarfjarðar
Róbert A. Róbertsson

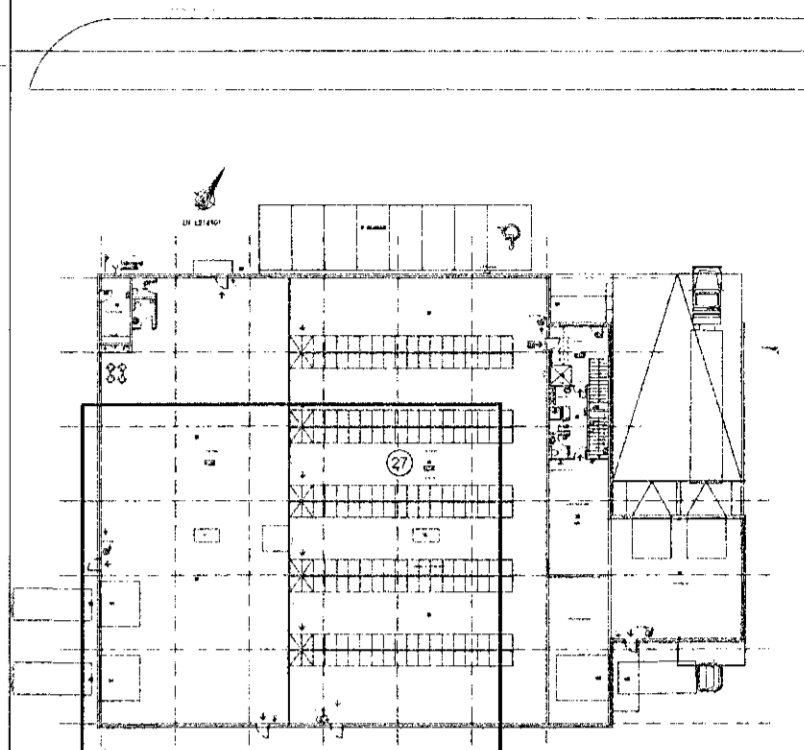

Breytingar	Dags
1	
2	
3	
4	
5	
6	

Dagsetning vinnugrunna
15.11.2022
Dagssetning aðaluppdráttar.

Undirskrift hönnunarstjóra
Kt: 091162-3509
Jón M. Hallgrímsson

Voltorka ehf
Kt: 410606-1860
voltorka@voltorka.is

Helgi Pálsson S: 898-4476 helgi@voltorka.is
Baldvín Ó. Gunnarsson S: 855-3155 baldvin@voltorka.is

Verkefni
Borgahella 27

Staður
221 Hafnarfjörður

Skýring
Sökkulskaut

Hönnun, Baldvín Ó. Gunnarsson

Kt. 261069-4589

Mkv 1:50

Teikningarnúmer 400-00-05

Teiknað, Baldvín Ó. Gunnarsson

Útgáfudagsetning, 10.02.2023

Land nr. 213101 Blaðastærð A1

Verknúmer 2023-017 Útgáfa A