


Samþykkt þátt  
 04. apríl 2023  
 Th. Byggingarfulltrúans í Hafnarfirði  
 Róbert A. Róbertsson

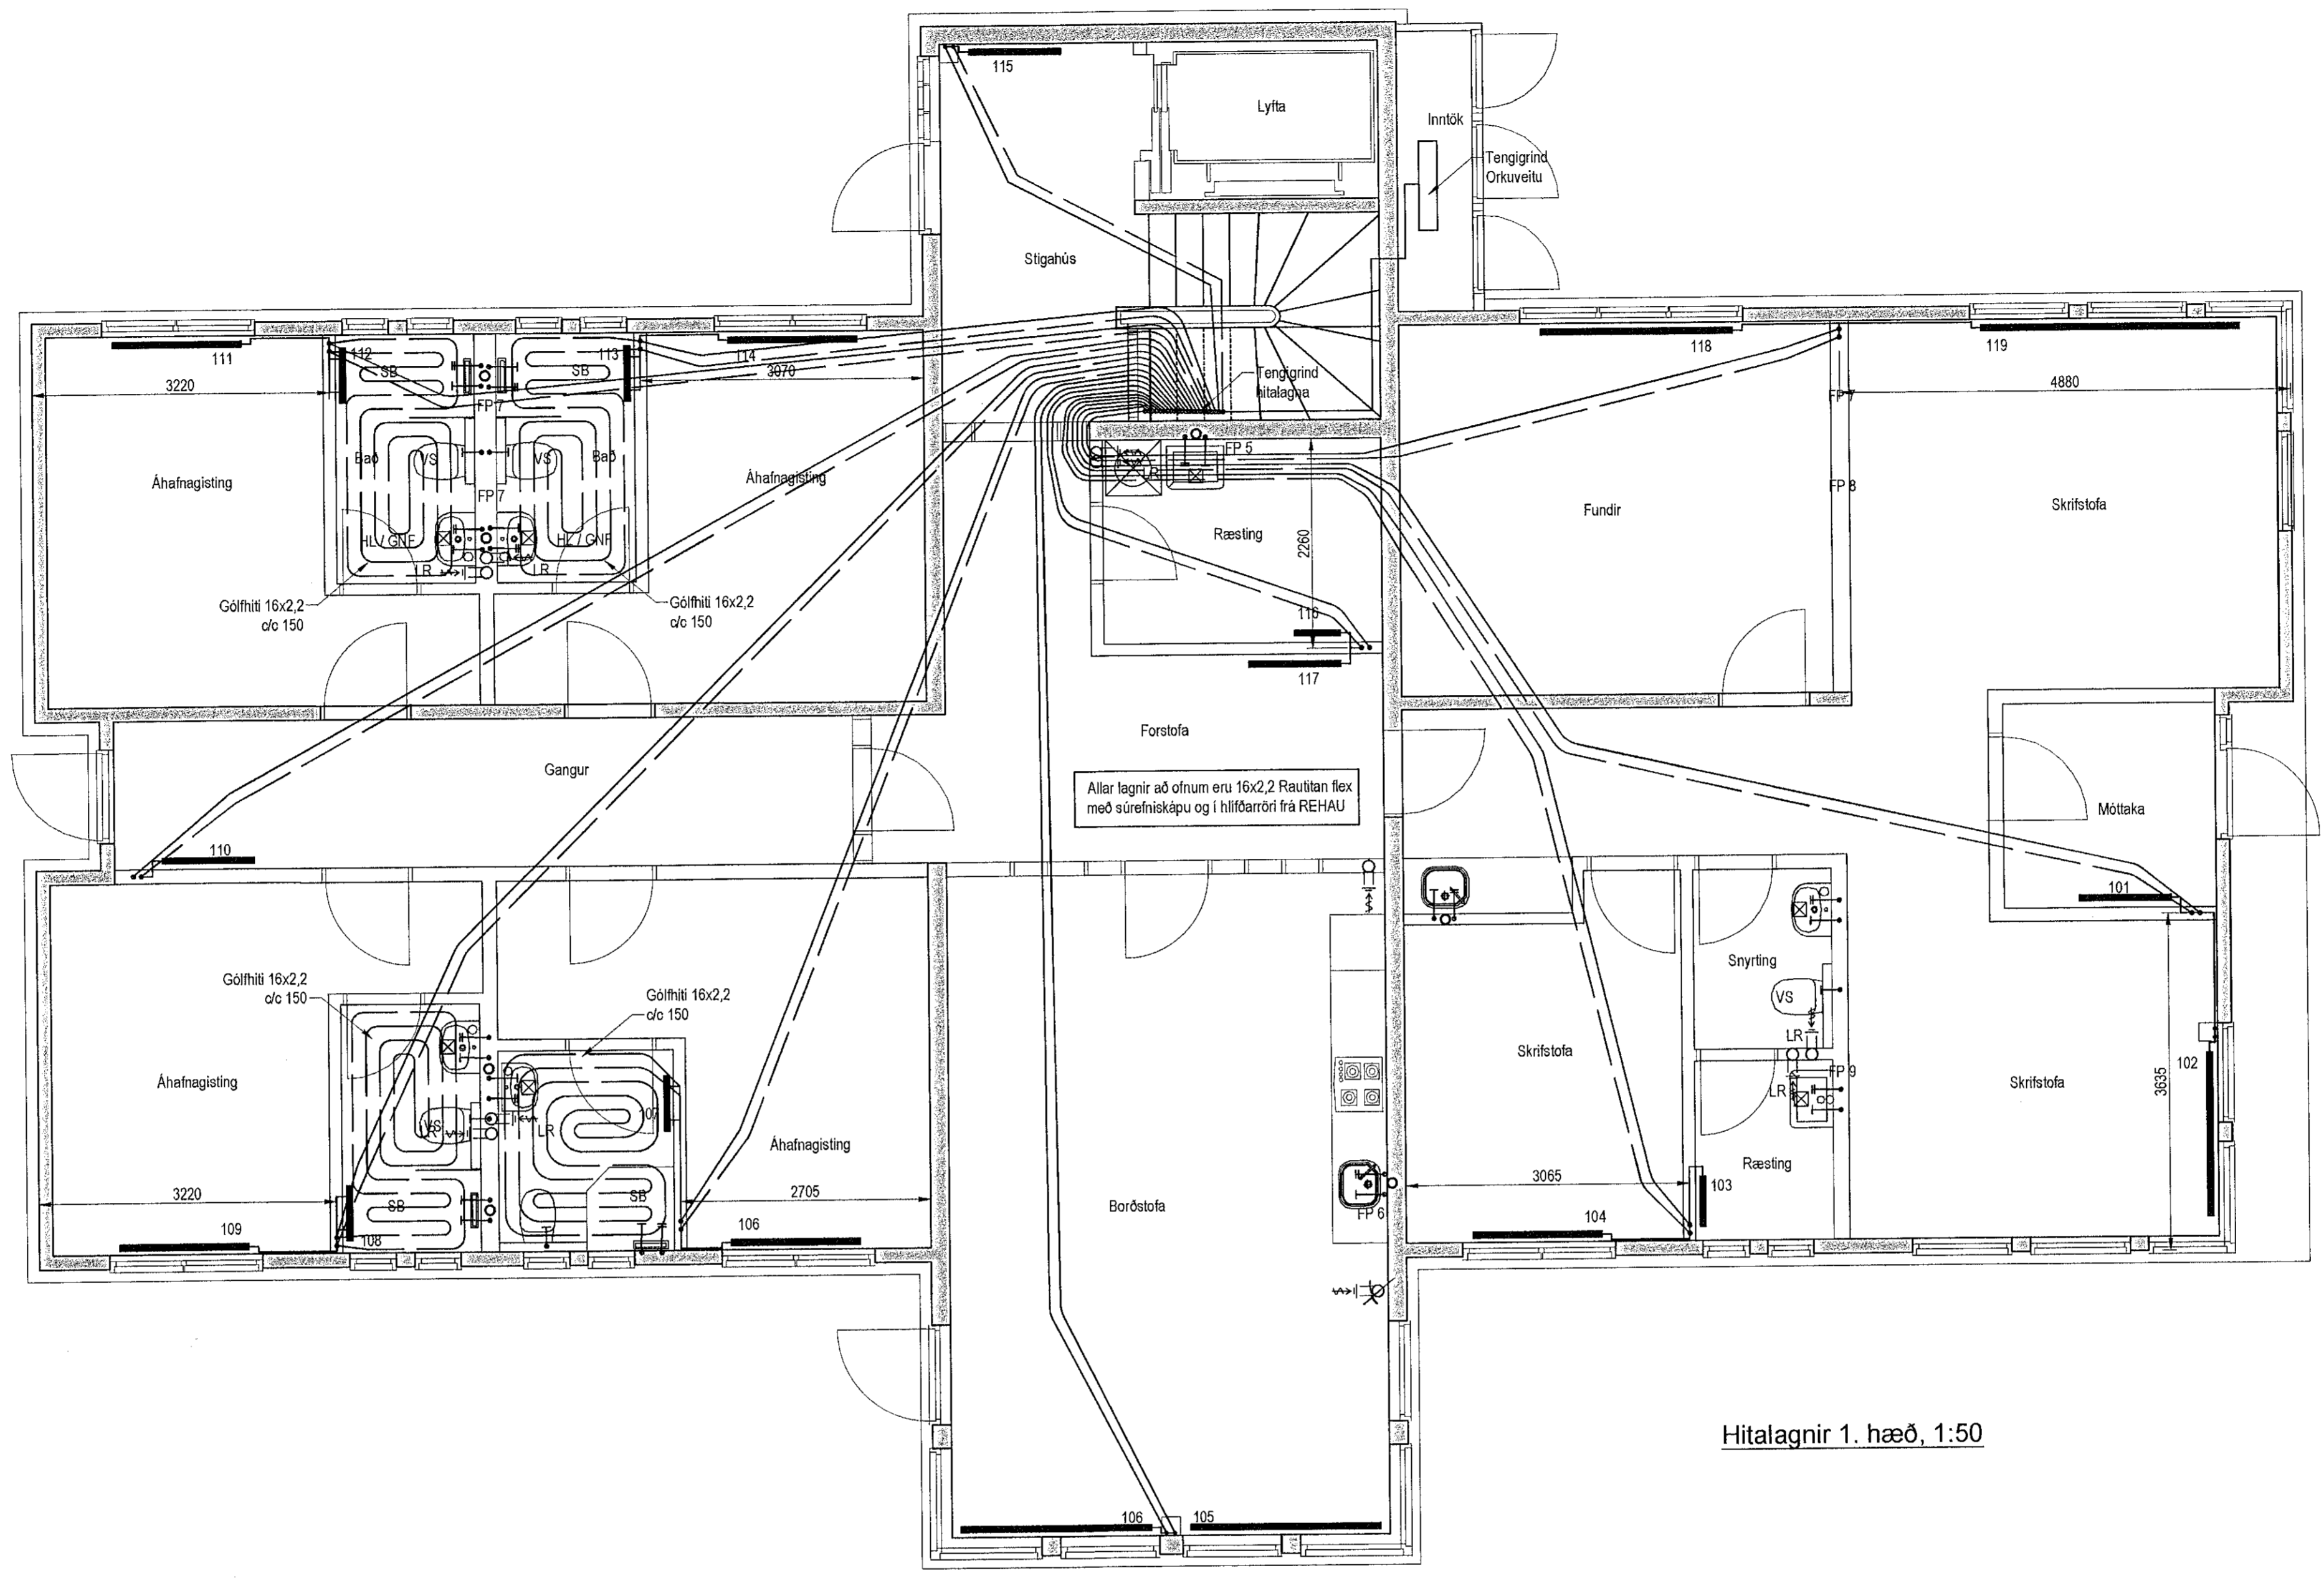

Allar lagnir að ofnum eru 16x2,2 Rautitan flex með súrefniskápu og í hliðarrör frá REHAU


Hitalagnir 1. hæð, 1:50

**Hitalagnir, Skyringar**


Oflagnir eru 16x2,2 Rautitan flex með súrefniskápu frá REHAU  
 Eingöngu skal nota víðurkennt efni, og gæta skal allir hlutir kerfisins séu frá sama framleiðanda.  
 Festingar skal selja á lagnir með mest 1-1,5 metra mállíbil. Selja skal þjár festingar við beygjur. Beygjuradius skal ekki vera meiri en 5x þvermál pípu.  
 A ölla ofna komi sjálfvirkir ofnlokar og loftskrúfur  
 Þrygjalprófum á lögnum skipstíft í tveir lotur  
 Fyrri lota er framkvæmd í 1 kst. og er þryggingurinn 9 bór þrygfall má vera max 0,6 bór á seinni 30 min.  
 Seinni lota er gerð framhaldi af fyrri lotu og tekur 2 kst.  
 Þrygfall má vera max 0,2 bór

**Gólfhitalagnir**

Gólfhitalagnir eru 16x2 Pex með súrefniskápu  
 Eingöngu skal nota víðurkennt efni, og gæta skal þess allir hlutir kerfisins séu frá sama framleiðanda.  
 Festingar skal selja á lagnir með mest 1-1,5 metra mállíbil. Selja skal þjár festingar við beygjur. Beygjuradius skal ekki vera meiri en 5x þvermál pípu.  
 Þrygjalprófum á lögnum skipstíft í tveir lotur  
 Fyrri lota er framkvæmd í 1 kst. og er þryggingurinn 9 bór þrygfall má vera max 0,6 bór á seinni 30 min.  
 Seinni lota er gerð framhaldi af fyrri lotu og tekur 2 kst.  
 Þrygfall má vera max 0,2 bór

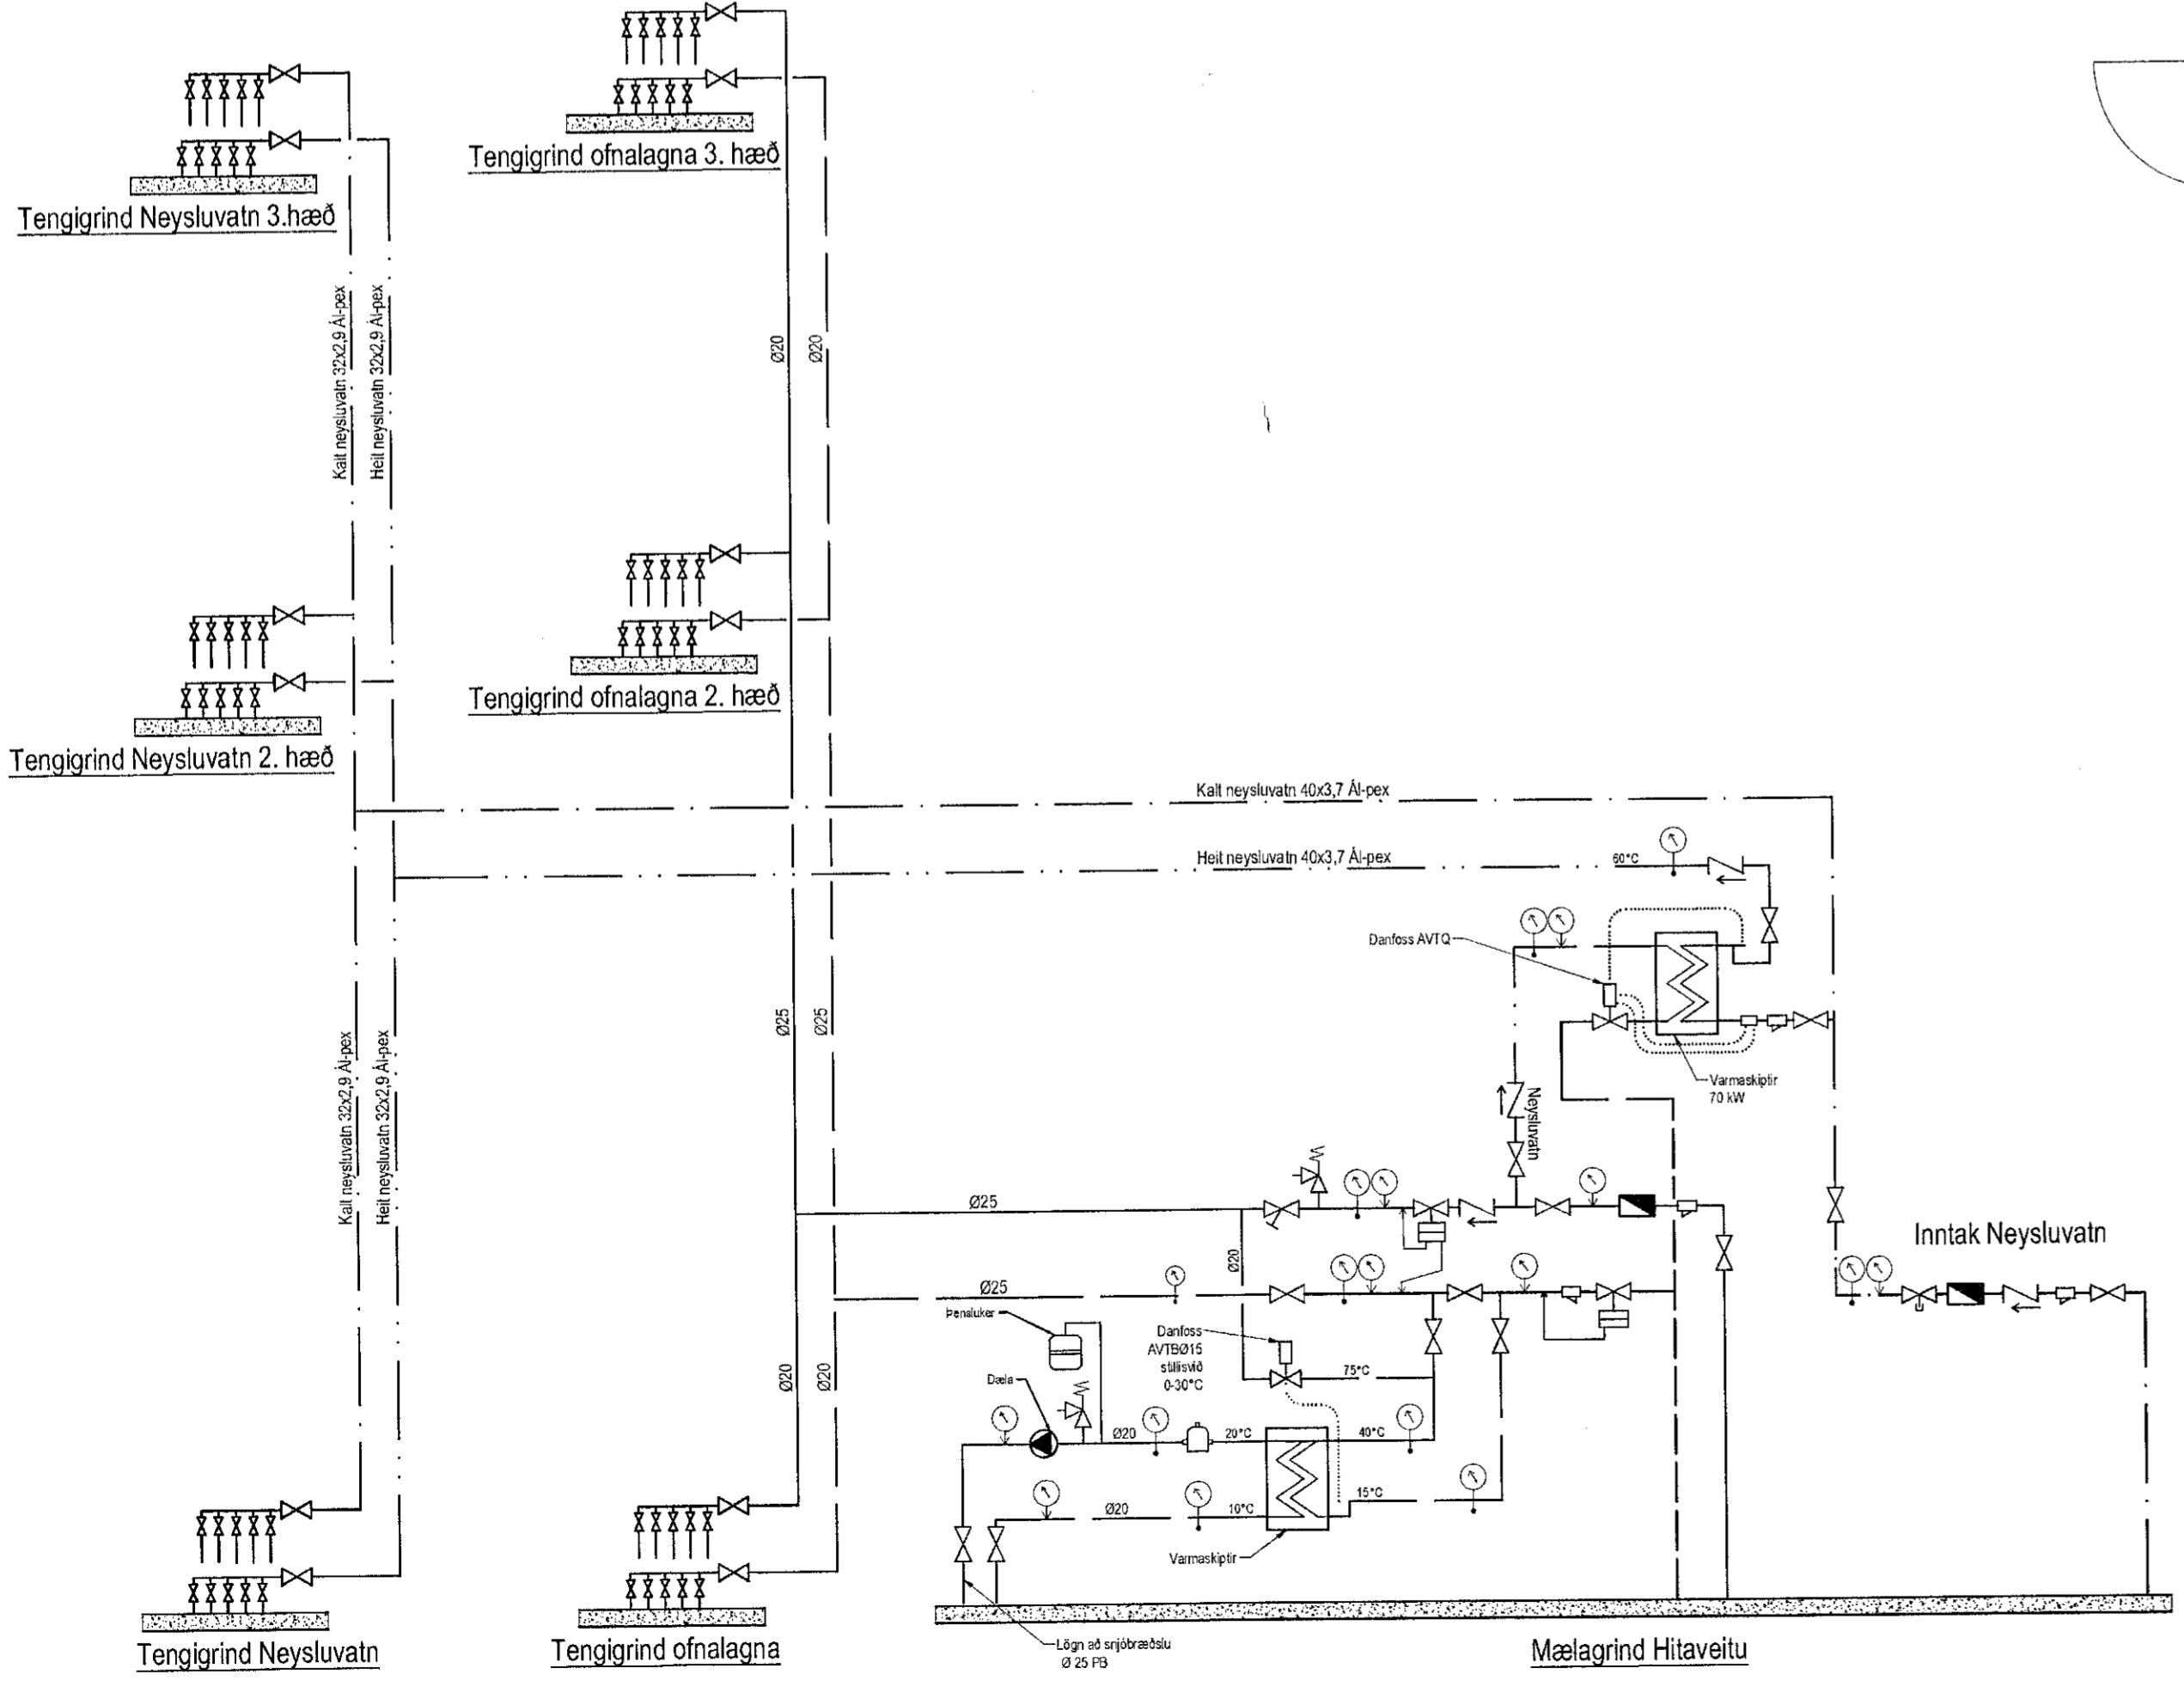

- Tákn
- Renniskil
  - Stö
  - Eintrýmskili
  - Vaknaskil
  - Tæringsskil
  - Sþáki
  - Þrygjalstær
  - Hítastær
  - Öryggiskil
  - Þrygjalstær
  - Staukúki
  - Dæfos AVTB
  - Lufsa
  - Þrygjalstær

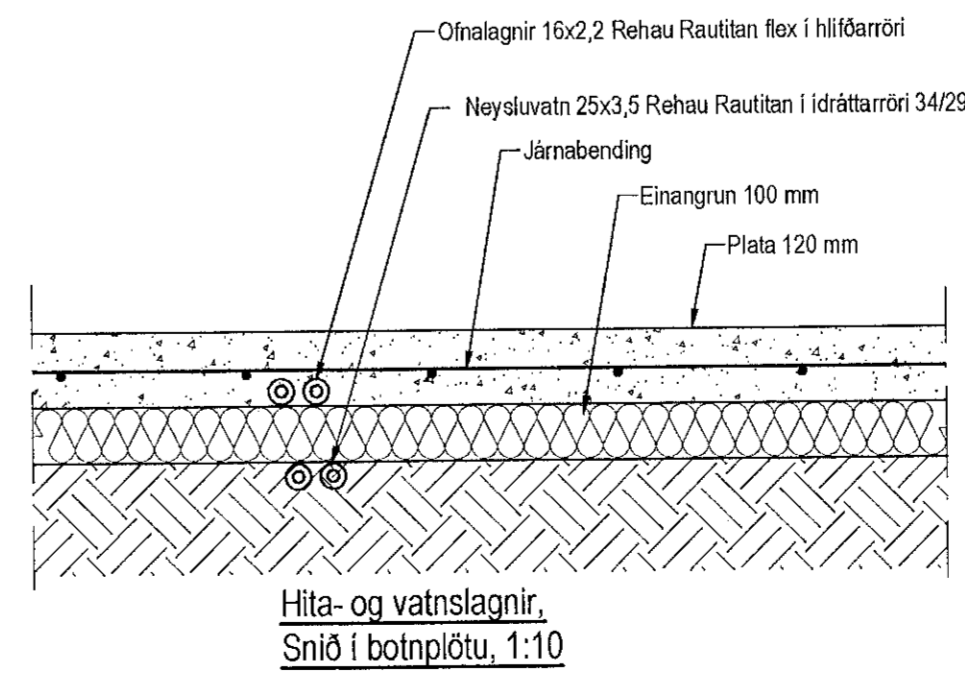

Útgáfa	Breyting	Dagsetning	Hannað
B1	Legu lagna breytt	28.02.2023	S.H.
<b>Sveinbjörg Hinriksson</b> Byggingatæknifræðingur Kt. 160851-2529 Strandgötu 11 Hafnarfirði Sími: 555-4008, 881-9951 Netfang: sveinbi@smnet.is		Staður <b>Óseyrarbraut 31 Hafnarfirði</b> Skyring <b>Hitalagnir 1. hæð</b>	
Hannað / Teknað	Kvarði	Dagsetning	Verkt.
<i>Hjlp.</i>	1:50	17.3.23	01-22
			Tekn.nr. 2-05