



Samþykkt bann
04. apríl 2023
Innviðbyggingarfulltrúans í Hafnarfirði
Robert A. Róbertsson

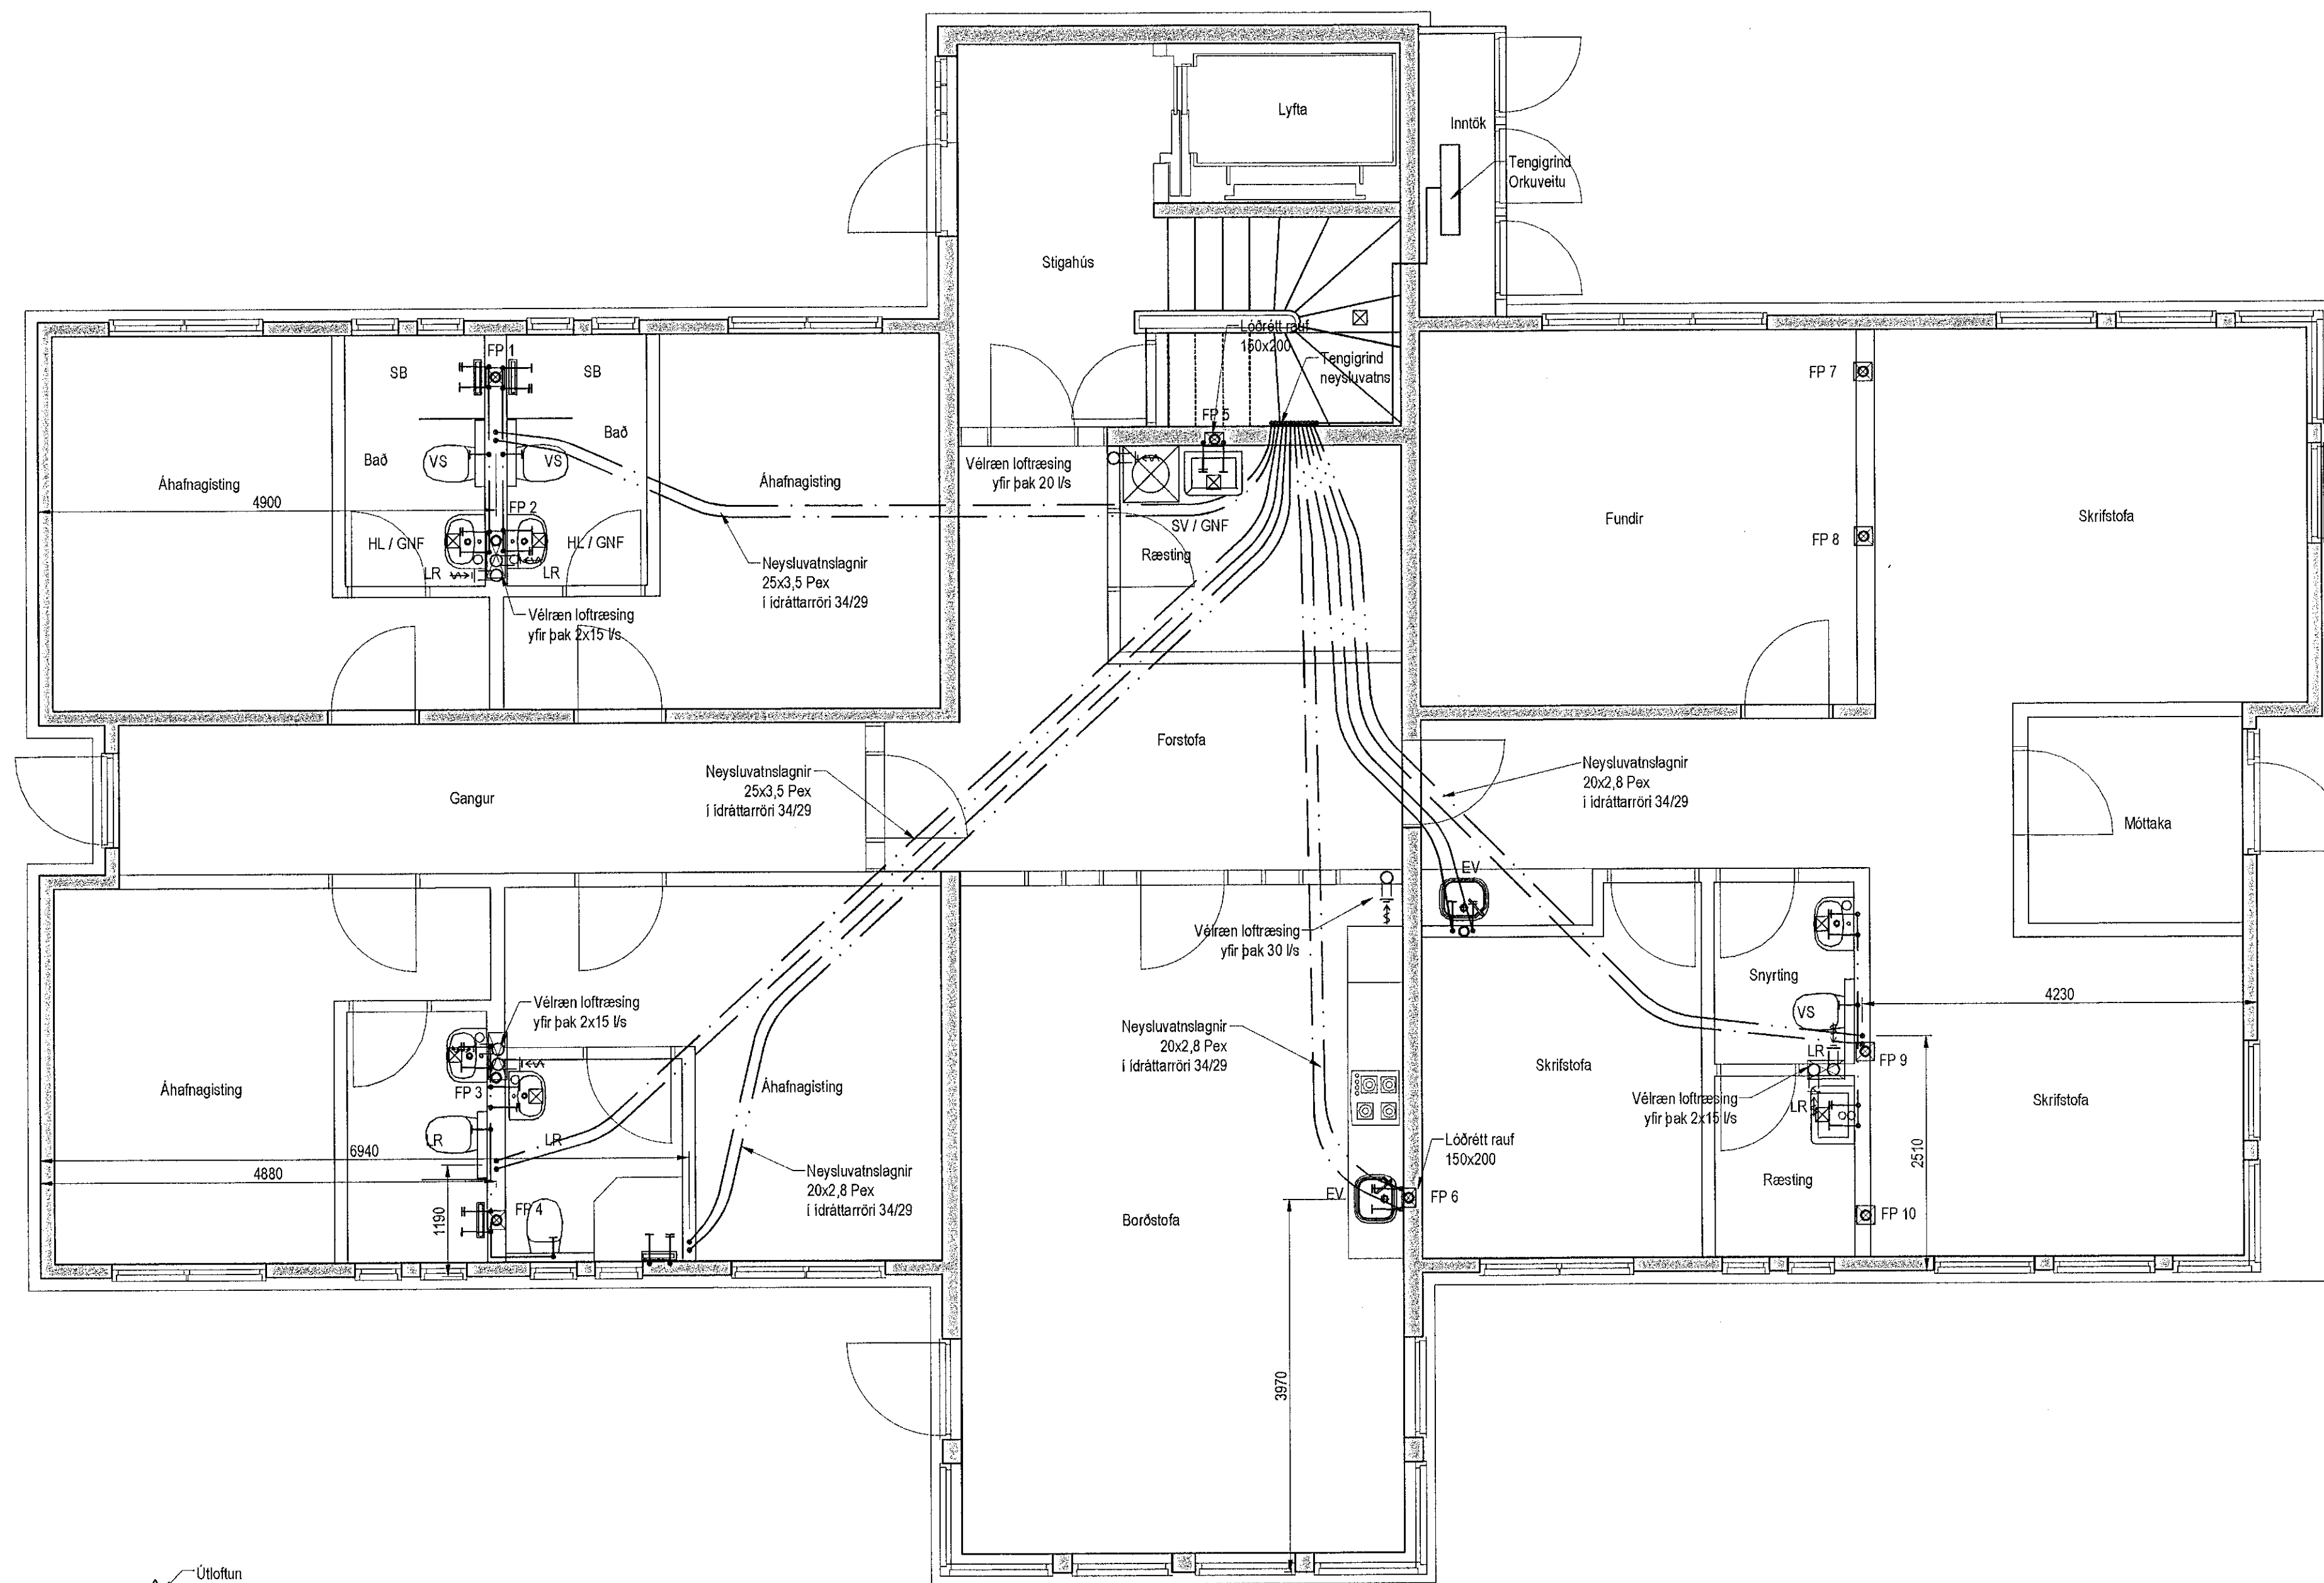


Neysluvatslagir, Skýringar
Neysluvatslagir eru Rehau Rautitan flex í idráttarröri 34/29
Eingöngu skal nota víðurkennt efni, og gæta skal þess allir hlutir kerfisins séu frá sama framleiðanda.
Festingar skal setja á lagnir með mest 1-1,5 metra millibili. Setja skal þrjár festingar við beygjur. Beygjuradius skal ekki vera meiri en 5x þvermáli pipu.
Gæta skal þess að óhreinindi komist ekki milli ytrarors og innrarors.
Þrýstiprófan á lögnum skiptist í tveir lotur
Fyrri lota er framkvæmd í 1 klst. og er þrýstingurinn 15 bór þrýstifall má vera max 0,6 bór á seinni 30 min.
Seinni lota er gerð framhaldi af fyrri lotu og tekur 2 klst.
Þrýstifall má vera max 0,2 bór

Fráveitulagnir Skýringar


Fráveitulagnir skulu vera Skolan db soundproof pipe system.
Allt efni skal vera samasvarandi að gerð og gæðum.
Allar beygjur og greinar skulu gerðar með viðeigandi tengislykjum.
Nota skal hjólaálagandi burðarfestingar á lóðrétta lagnir.

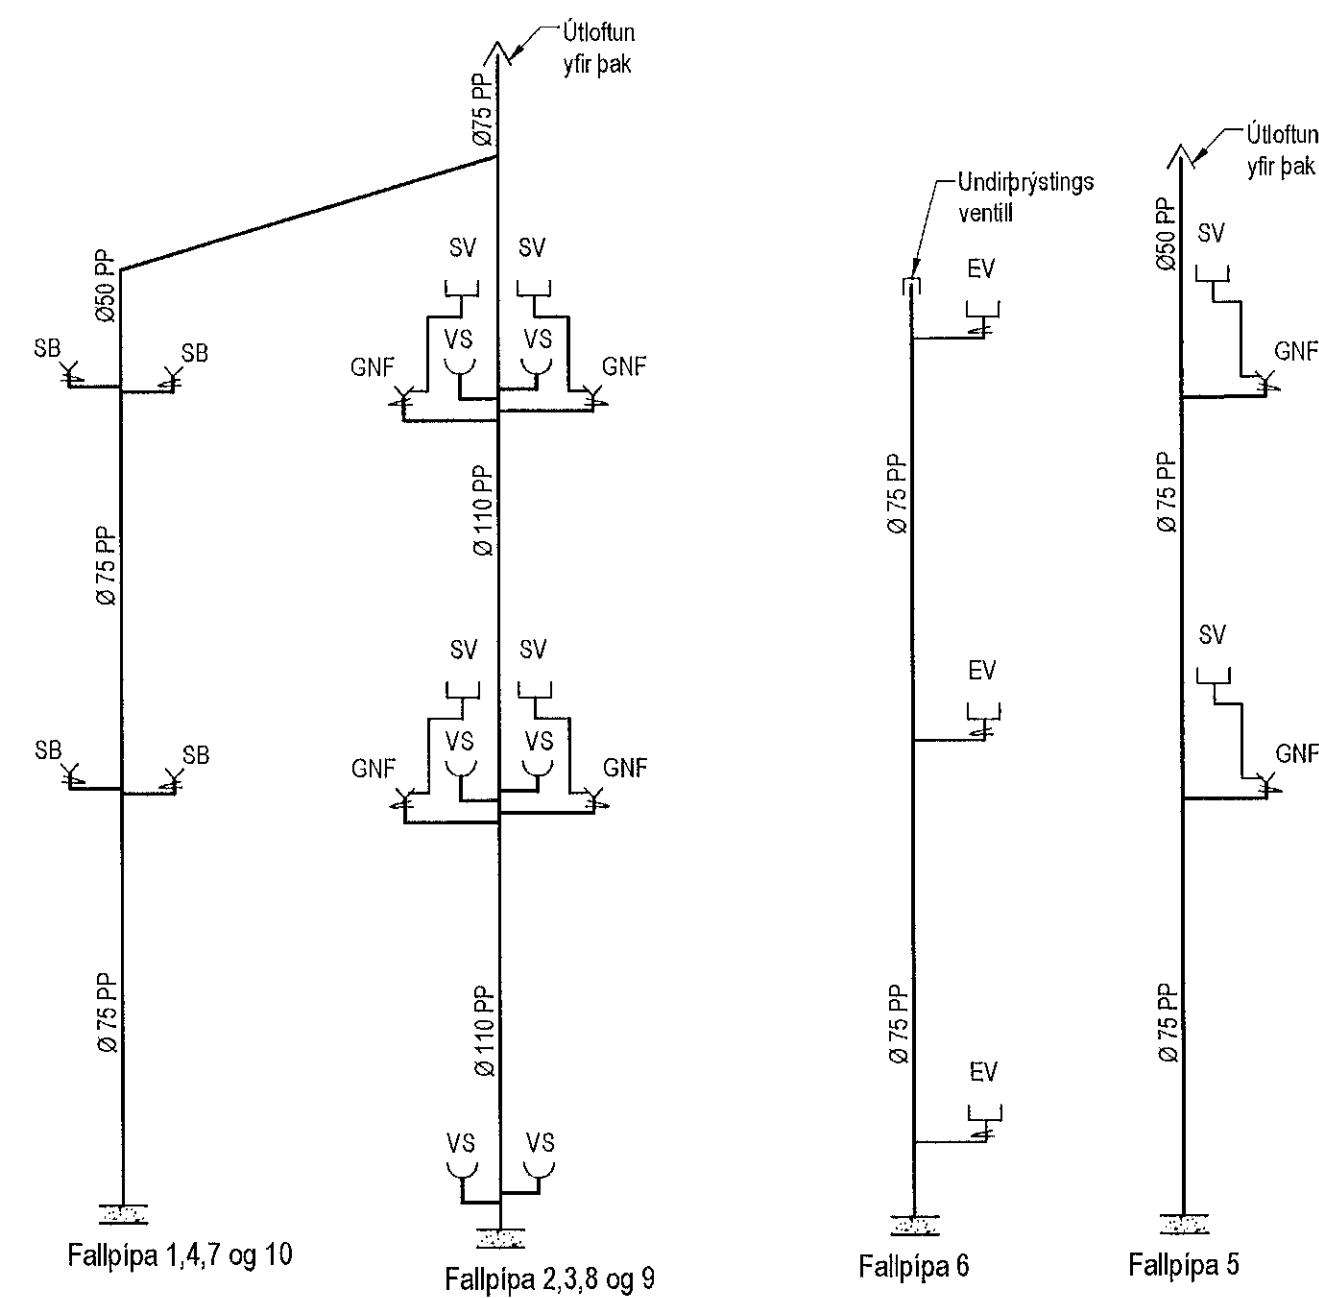

Neysluvatslagir 1. hæð, 1:50

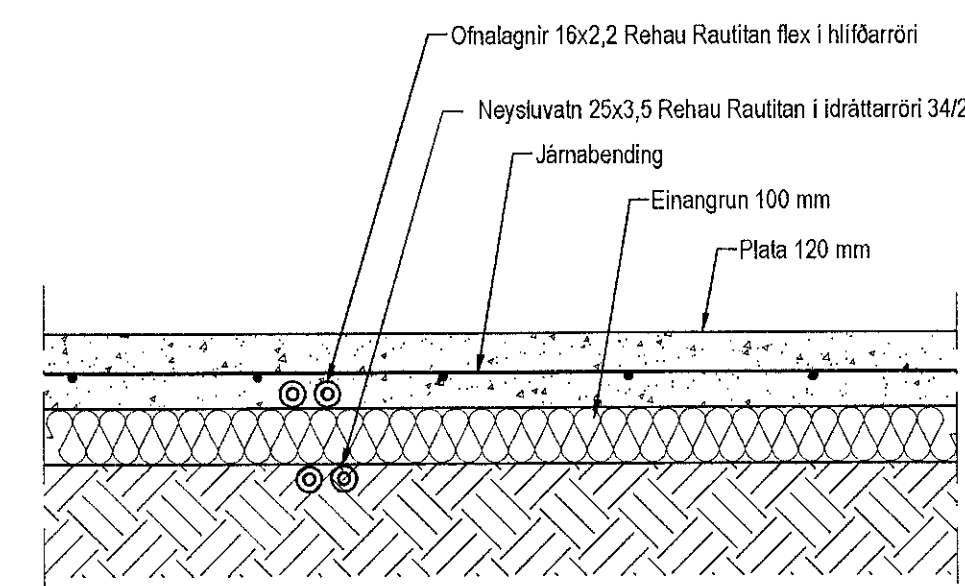

Hita- og vatnslagir,
Snið í botnplötu, 1:10

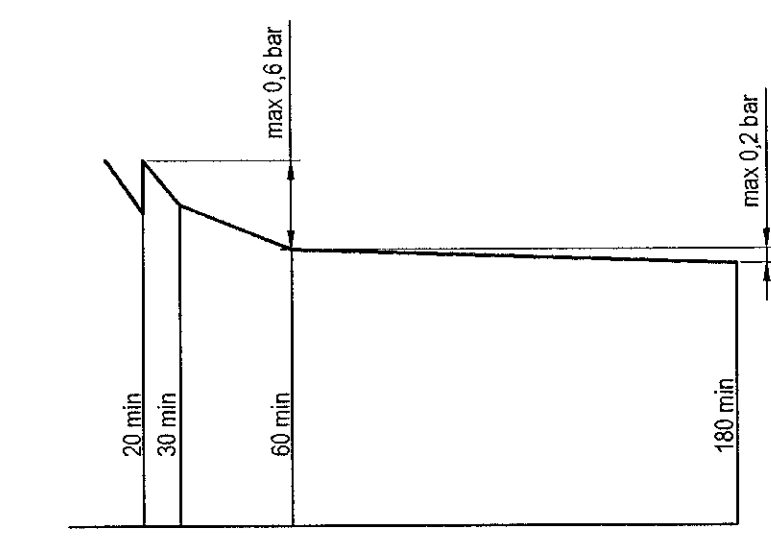

Þrýstiprófan á neysluvatslögnum línurit

Utgáfa	Breyting	Dagsetning	Hannað
B1	Legu lagna breytt	28.02.2023	S.H.
Sveinbjörn Hinriksson Byggingatæknifræðingur Ní. 180891-2529 Strandgötu 11 Hafnarfirði Sími: 555-4008, 991-9951 Netfang: sveinh@simnet.is		Staður Óseyrarbraut 31 Hafnarfirði Skýring Neysluvatslagir 1. hæð	
Hannað / Teknað	Kvæði	Dagsetning	Verkr.
	1:50	17.3.23	01-22
			Tekn.nr. 2-02