



Samþykkt bann  
 04. apríl 2023  
 fh. byggingarfulltrúans í Hafnarfirði  
 Róbert A. Róbertsson

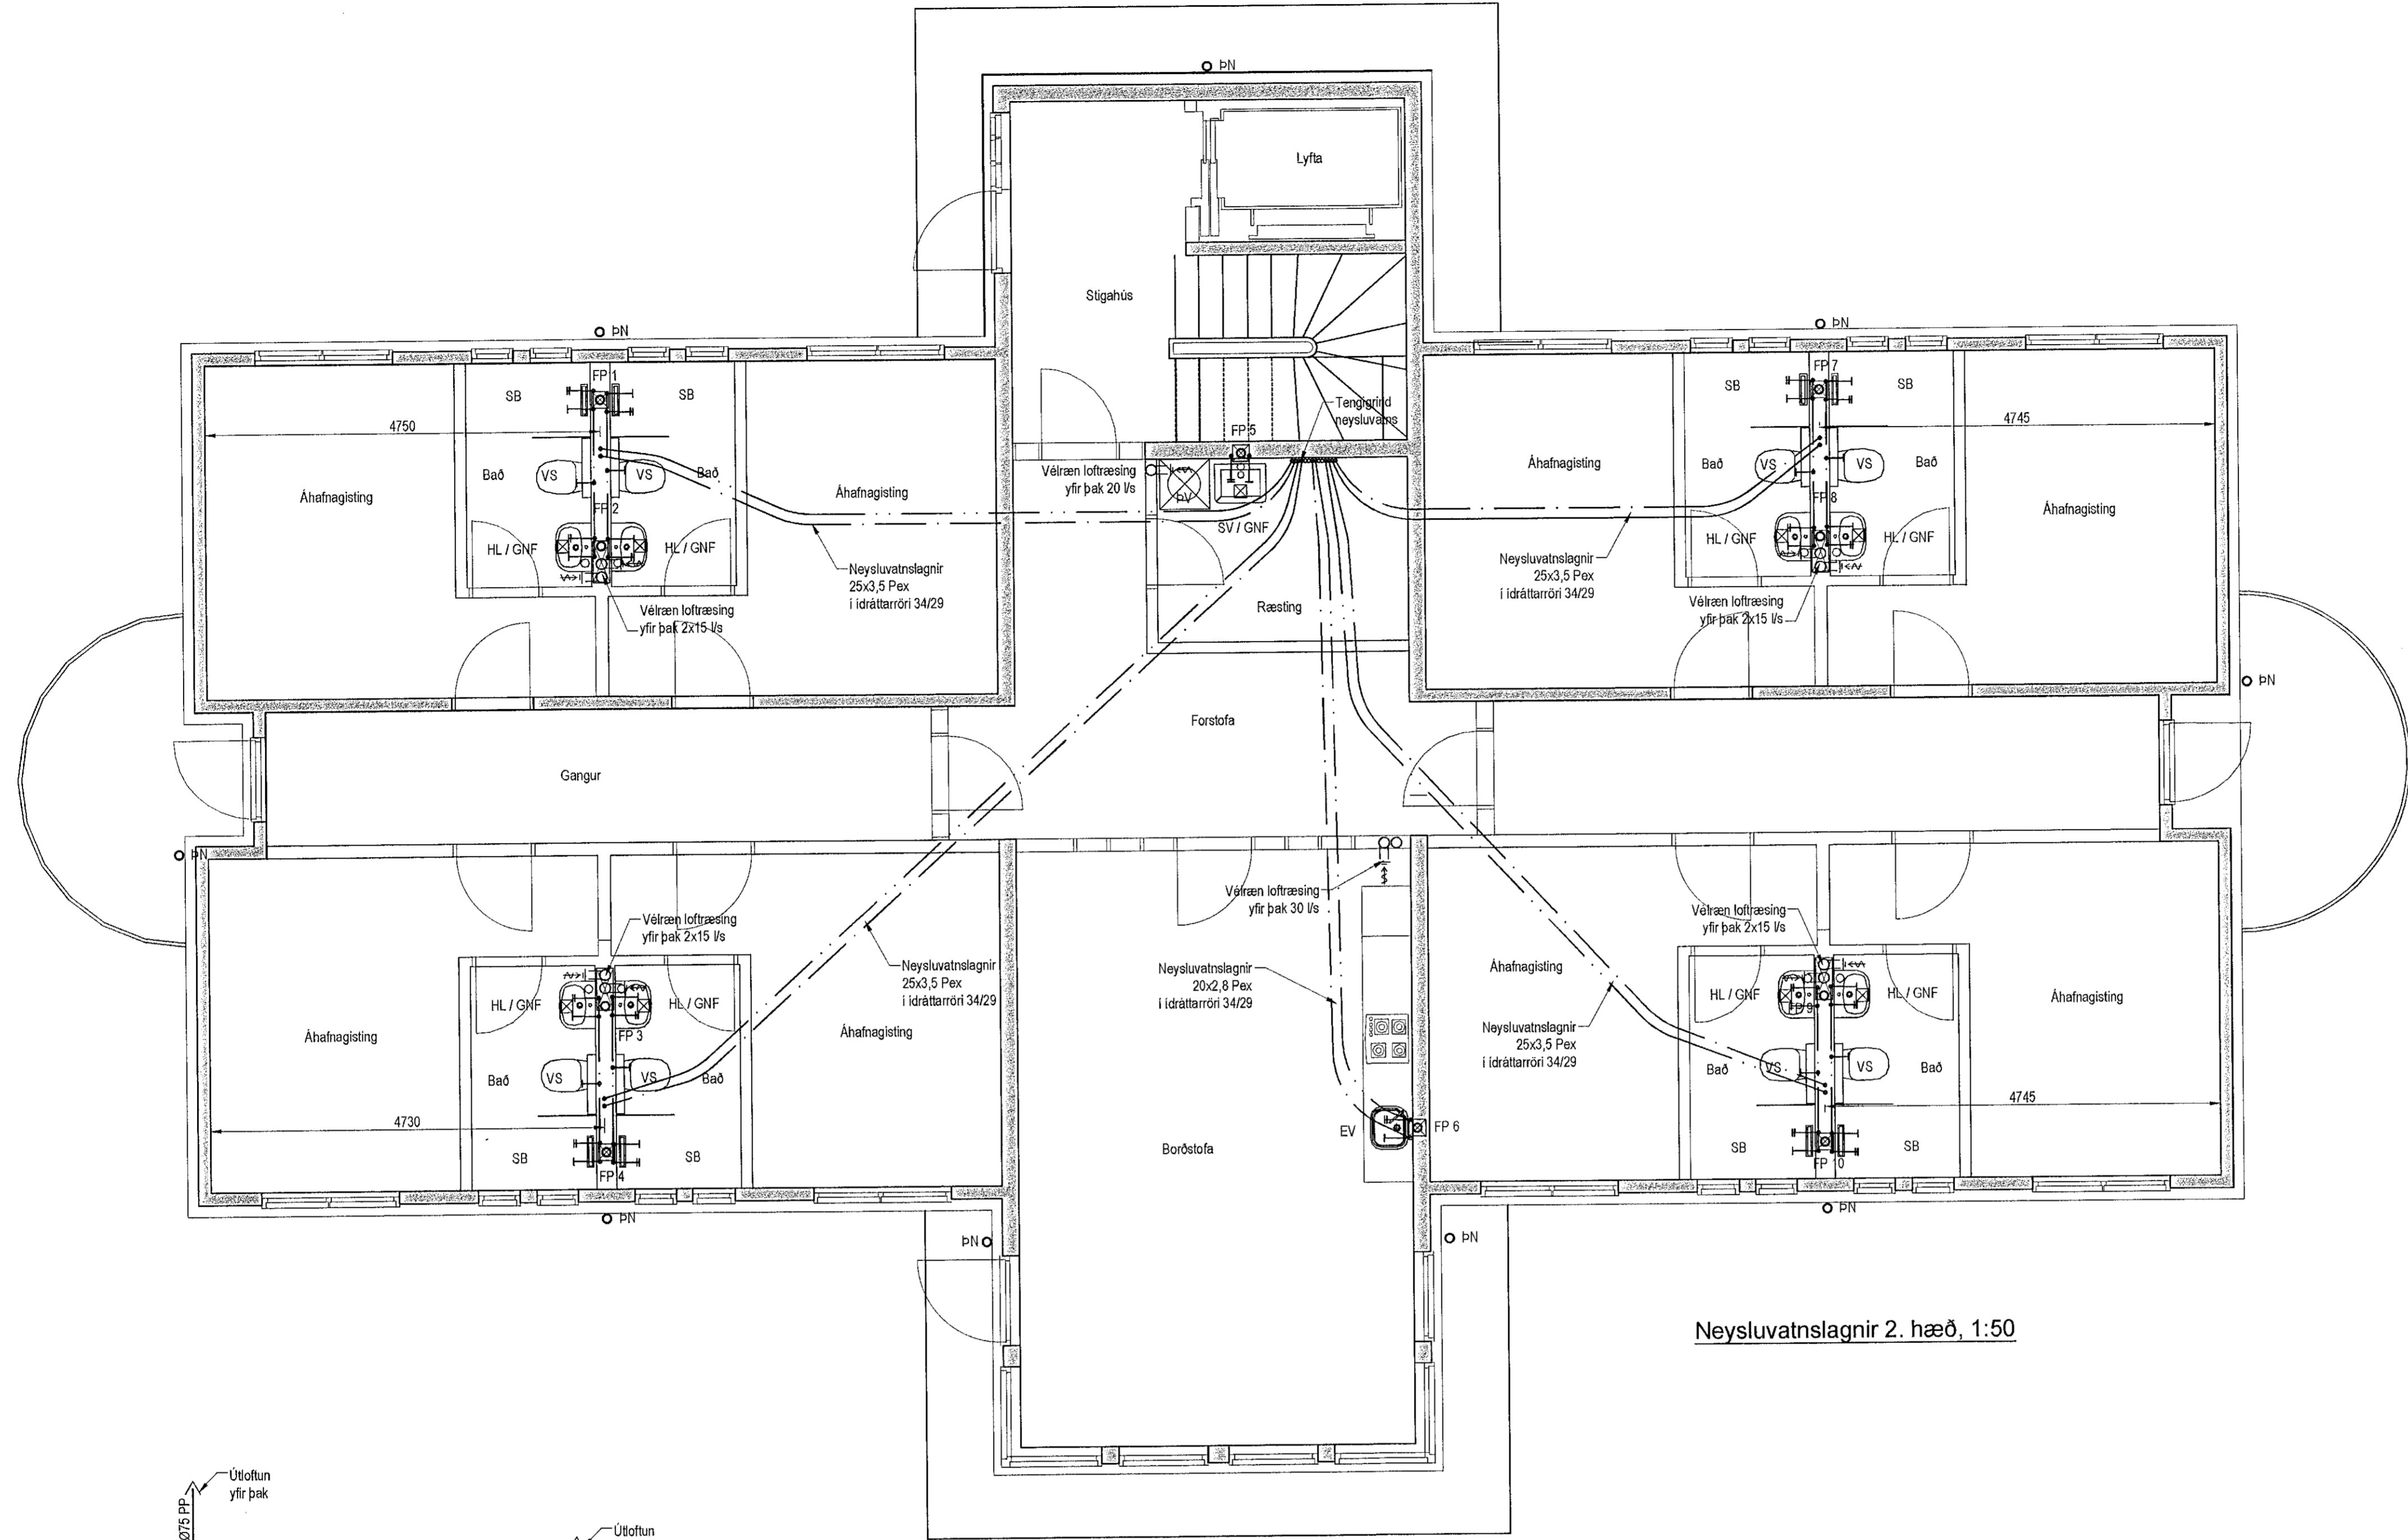


Neysluvatnslagnir 2. hæð, 1:50

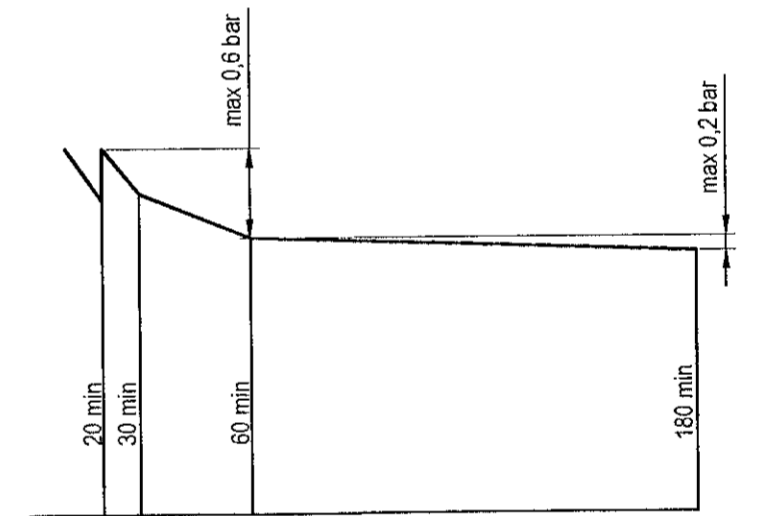

Þrýstiprófun á neysluvatnslögnum línurit

**Neysluvatnslagnir, Skýringar**  
 Neysluvatnslagnir eru PEX-lagnir 18x2,5 í ídráttarróri 34/29. Eingöngu skal nota vörumerkt efni, og gæta skal þess allir hlutir kerfisins séu frá sama framleiðanda. Fostingar skal selja á lagnir með mest 1-1,5 metra millibili. Selja skal þrjár festingar vö beygur. Beygurradius skal ekki vera meiri en 5x þvermál pípu. Gæta skal þess að óhreini komist ekki milli ytrars og innværs. Þrýstiprófun á lögnum skiptist í tær lotur. Fyrri lota er framkvæmd í 1 klst. og er þrýstingurinn 15 bör þrýstifall má vera max 0,6 bör á seinni 30 mín. Seinni lota er gerð framhaldi af fyrri lotu og tekur 2 klst. Þrýstifall má vera max 0,2 bör

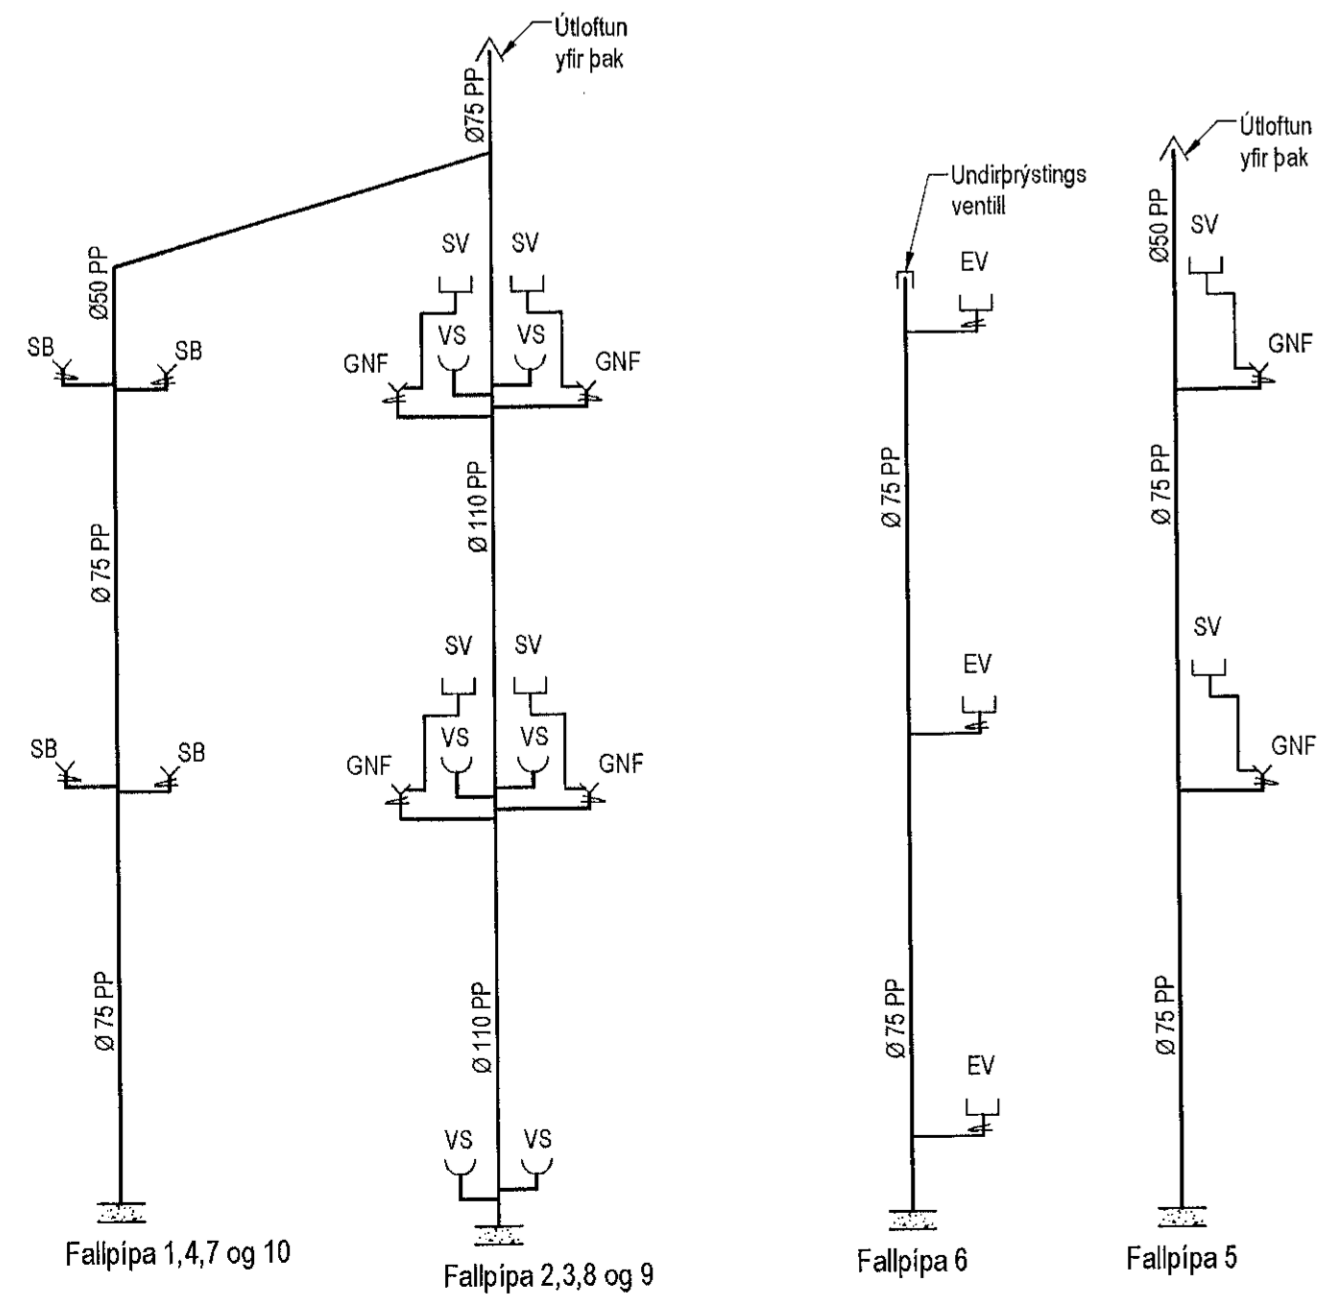

Fallpípa 1,4,7 og 10  
 Fallpípa 2,3,8 og 9  
 Fallpípa 6  
 Fallpípa 5

Útgáfa	Breyting	Dagsetning	Hannað
B1	Legu lagna breytt	28.02.2023	S.H.
<b>Sveinbjörn Hinriksson</b> Byggingateknifræðingur Kl. 160851-2529 Strandgötu 11 Hafnarfirði Sími: 555-4008, 861-6651 Netfang: svornih@simnet.is		Staður <b>Óseyrarbraut 31 Hafnarfirði</b> Skýring <b>Neysluvatnslagnir 2. hæð</b>	Kvart. 1:50 Dagsetning <b>17.3.23</b> Verkt. 01-22 Tekn.nr. 2-03