




Samþykkt þann  
04. apríl 2023  
fl. byggingarfulltrúans í Hafnarfirði  
Róbert A. Róbertsson

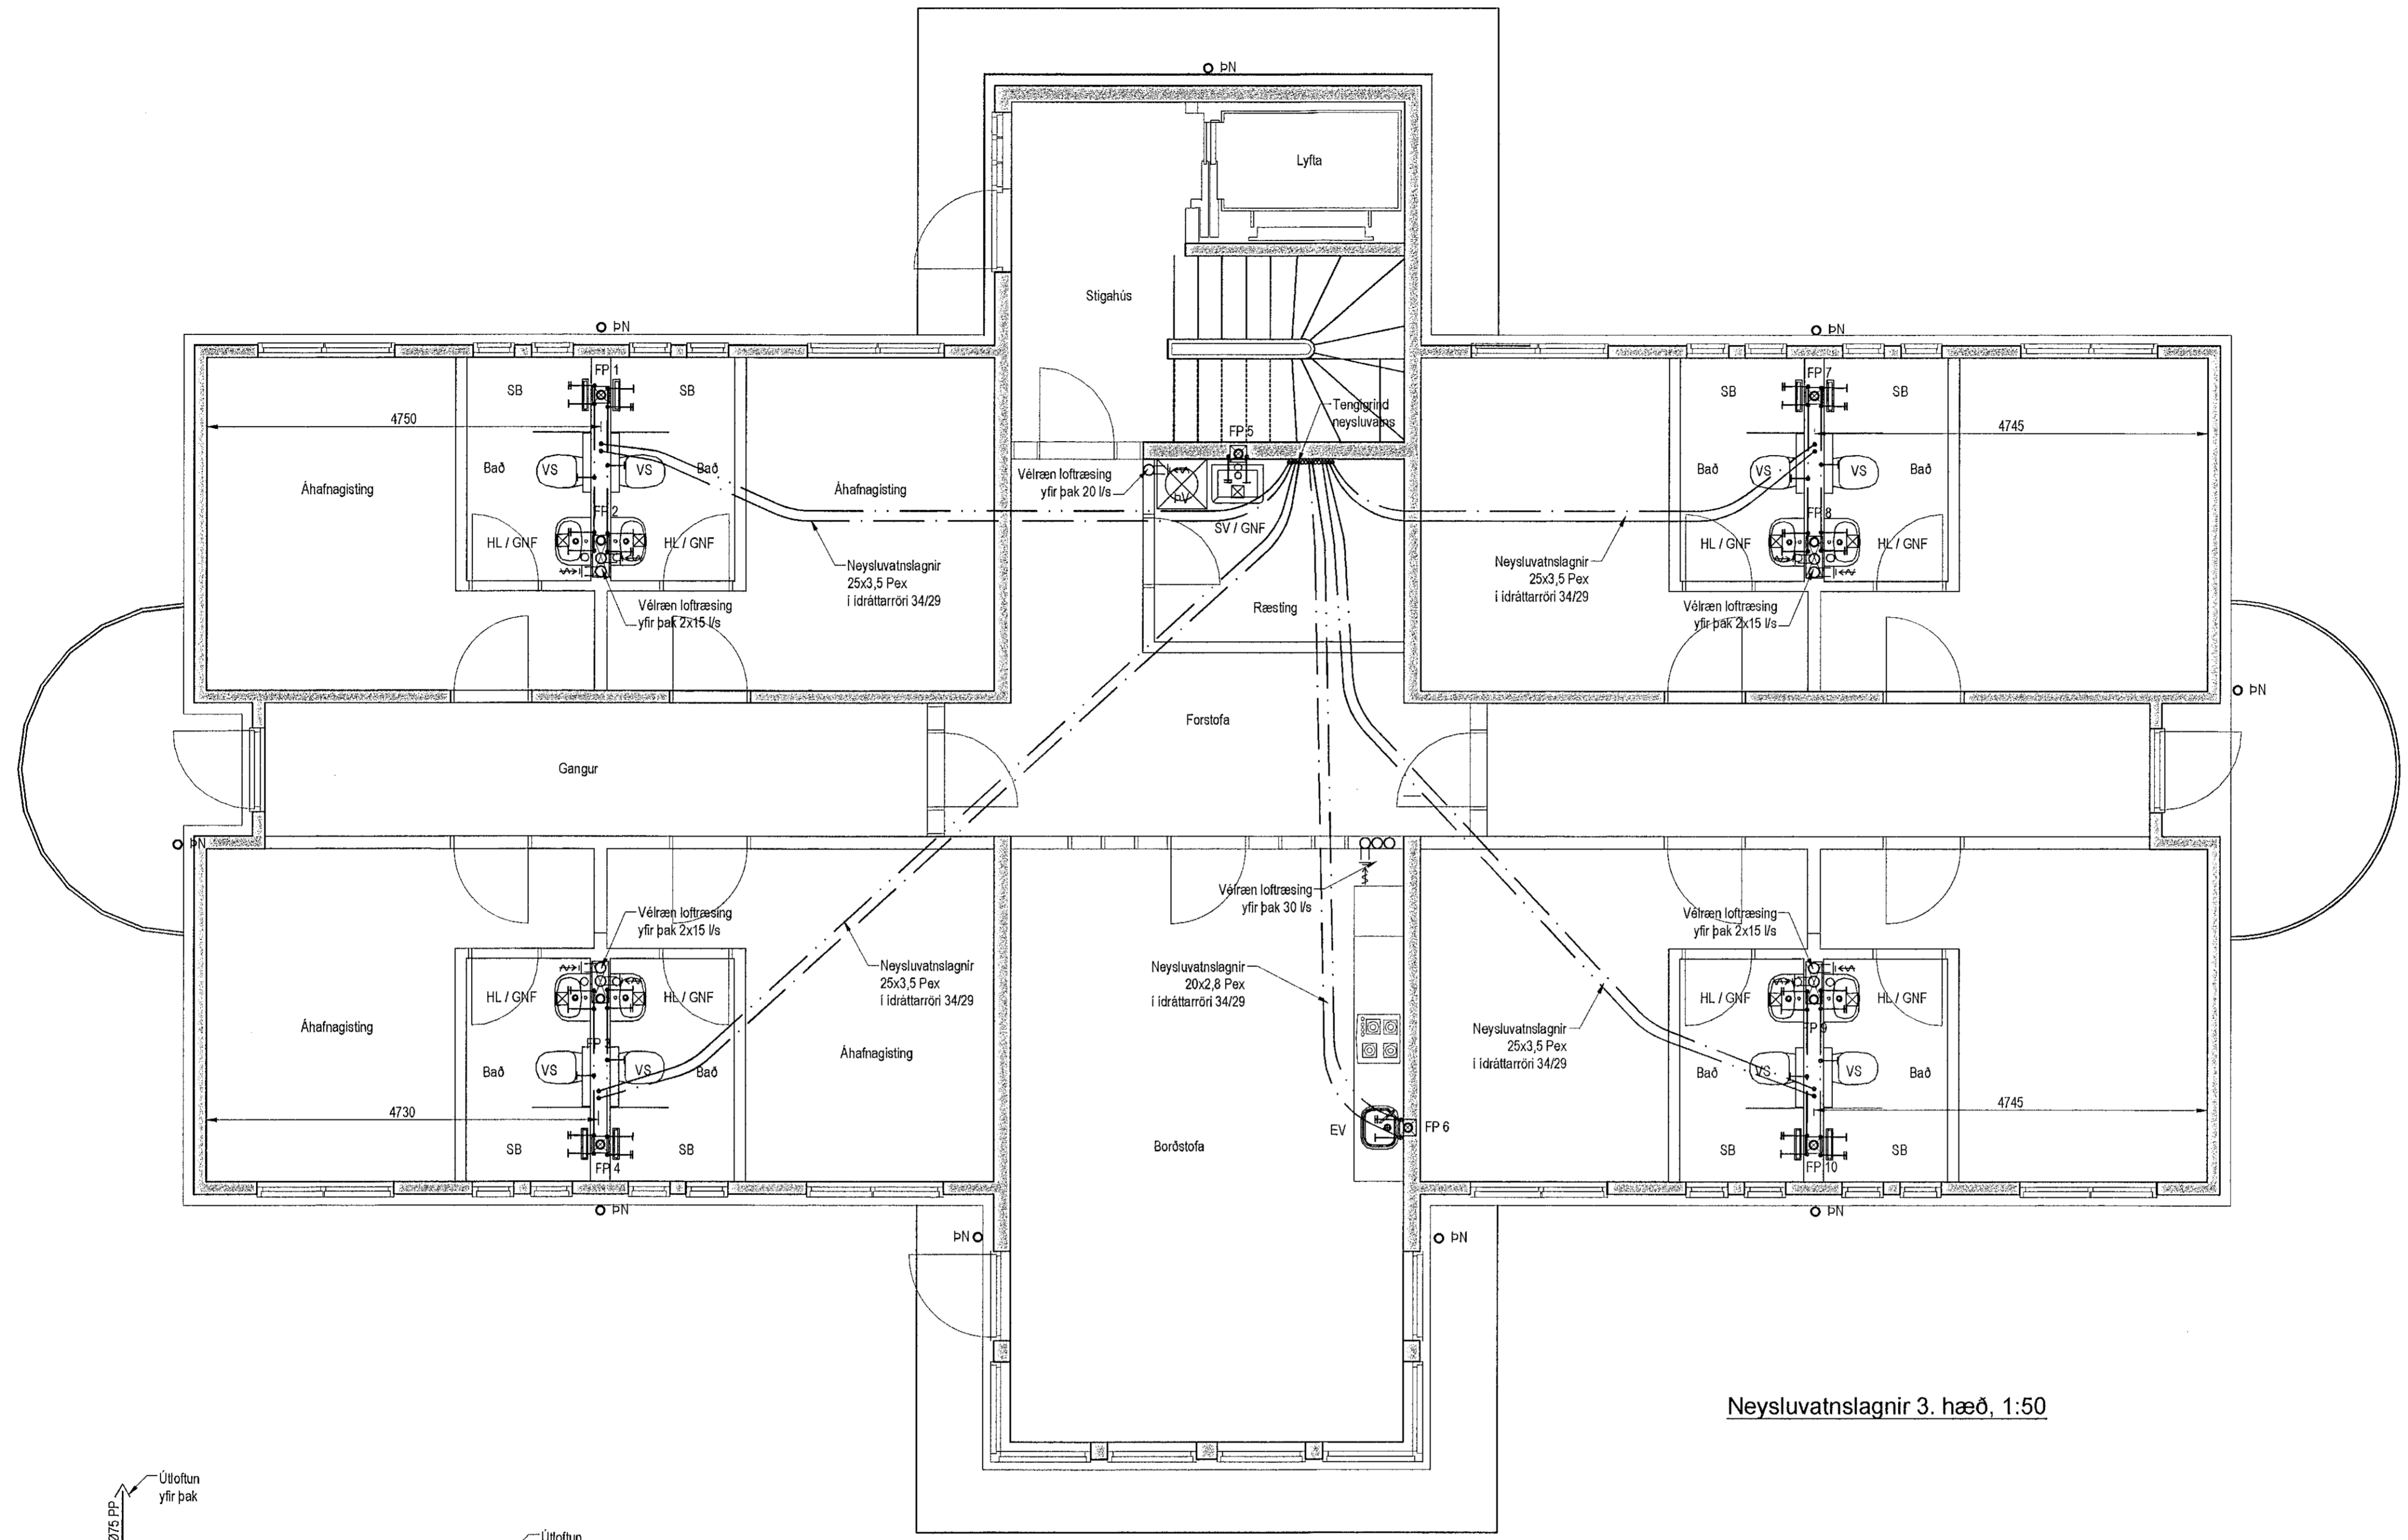

Neysluvatnslagnir 3. hæð, 1:50

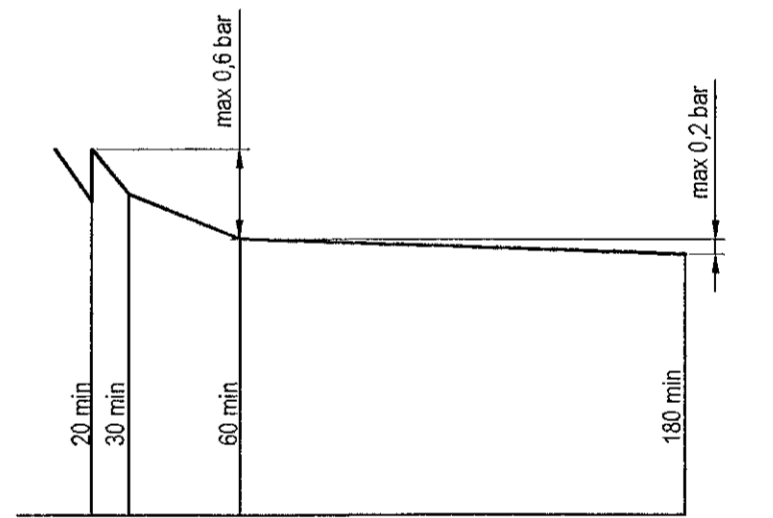

Þrýstiprófun á neysluvatnslögnum línurit

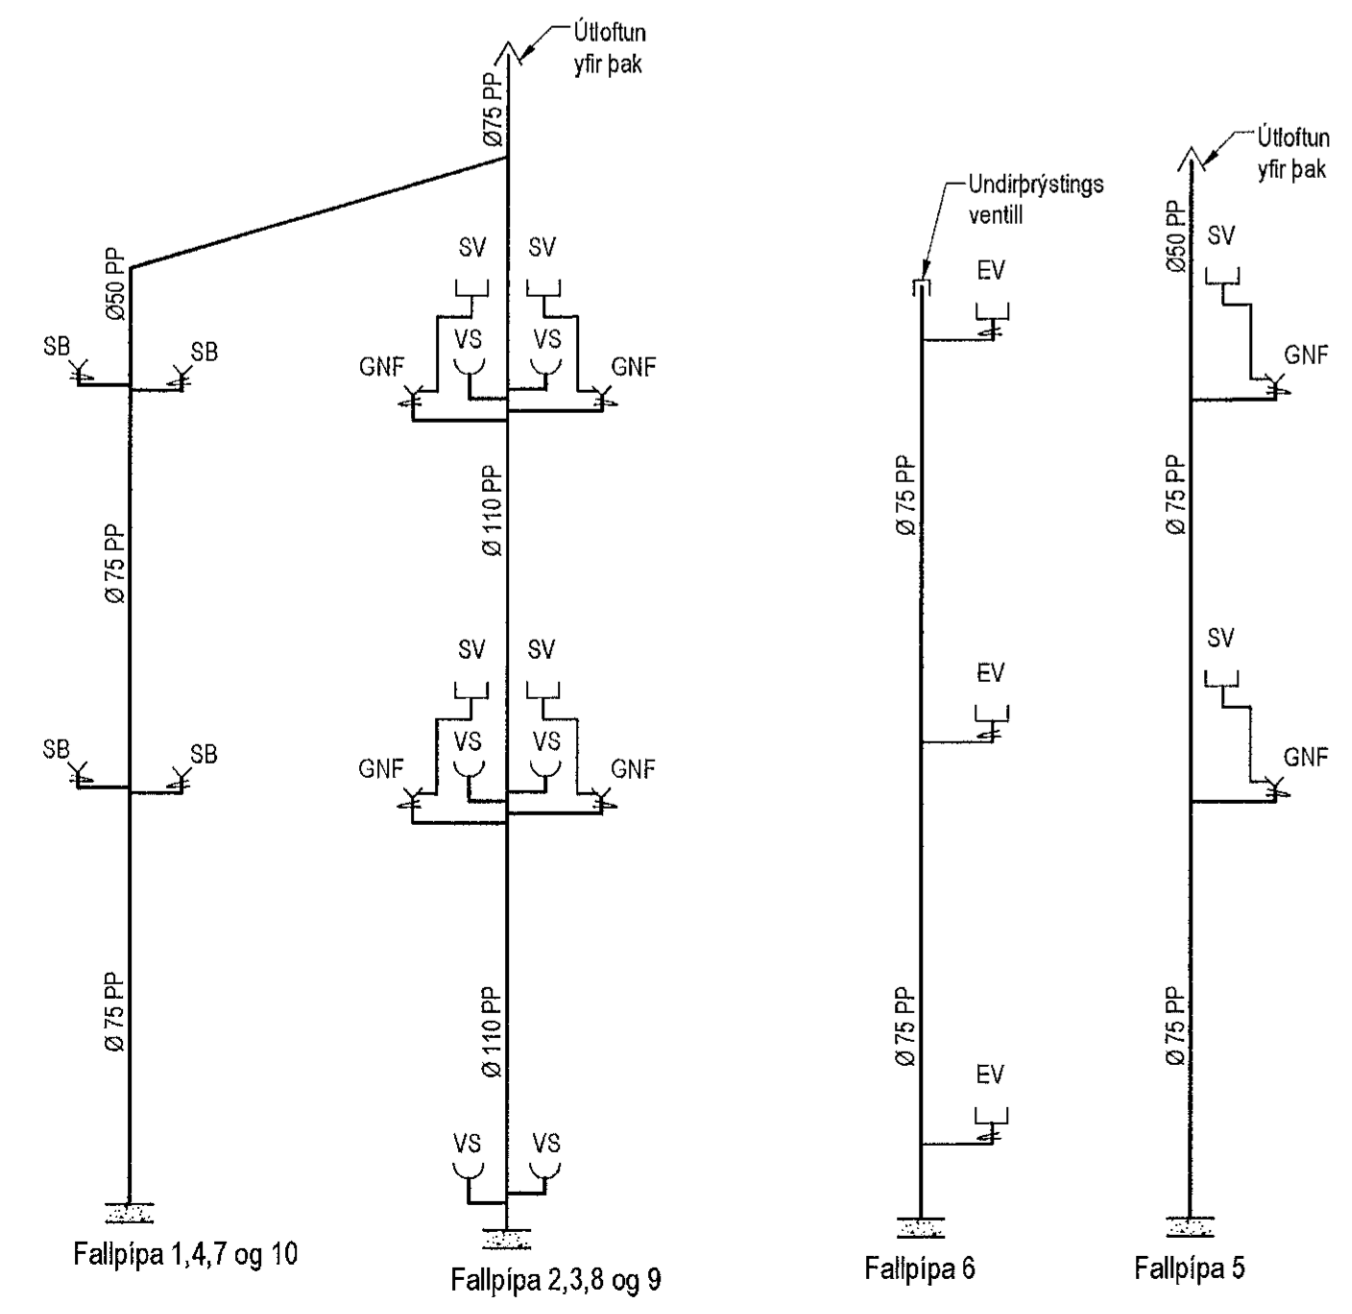

**Neysluvatnslagnir, Skýringar**  
Neysluvatnslagnir eru PEX-lagnir 18x2,5 í idráttarróri 34/29  
Eingöngu skal nota viðurkennt efni, og gæta skal þess allir hlutir kerfisins séu frá sama framleiðanda.  
Festingar skal selja á lagnir með mest 1-1,5 metra málþil. Selja skal þrjár festingar við beygjur. Beygjuradius skal ekki vera meiri en 5x þvermál pípu. Gæta skal þess að óhreindir komist ekki milli ytrarors og innrardors.  
Þrýstiprófun á lögnum skiptist í tvær lotur  
Fyrri lota er framkvæmd í 1 kist. og er þrýstingurinn 15 bör þrýstfall má vera max 0,6 bör á seinni 30 min.  
Seinni lota er gerð framhaldi af fyrri lotu og tekur 2 kist.  
Þrýstfall má vera max 0,2 bör

Utgáfa	Breyting	Dagsetning	Hannað
Sveinbjörn Hinriksson Byggingatæknifræðingur Kf. 160891-2539 Strandvegur 11 Hafnarfirði Sími: 555-4008, 861-9851 Netfang: svennh@simnet.is		Staður Óseyrarbraut 31 Hafnarfirði Skýring Neysluvatnslagnir 3. hæð	
Hannað / Teiknað	Kvarði	Dagsetning	Verkr. / Teikn.n.
	1:50	17.3.23	01-22 / 2-04

*Handwritten signature and notes.*