


H4 1 stk.
 BÍLSKÚRSHURÐ
 Stál flekahurð með tvöföldu einangruðu byrði.
 ATH! Hæð og breidd á bílskúrshurð er gatmál

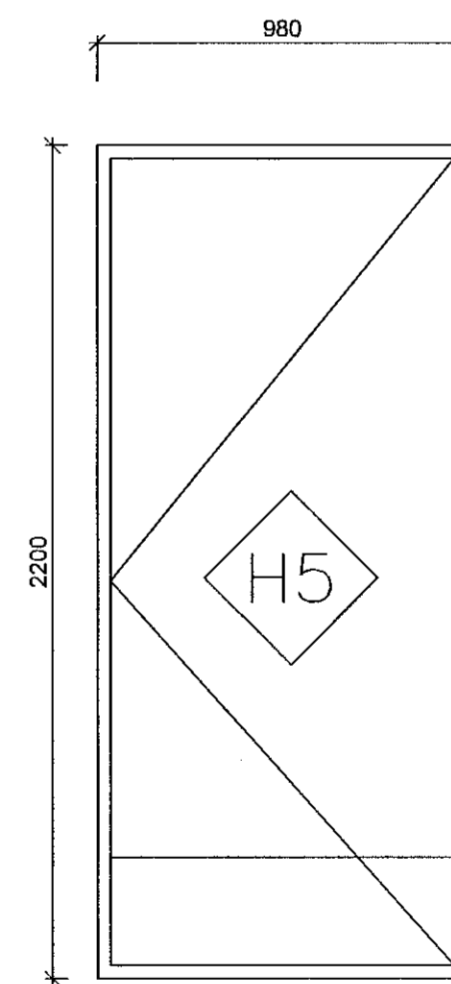

H5 1stk.
 hægri opnun út)

Sampykkt þann
 04. apríl 2023
 Íh. byggingarfulltrúans í Hafnarfirði
 Róbert A. Róbertsson

ÚTGÁFUFERILL

NÚMER:	DAGS.	SKÝRINGAR:	UNNIÐ:
B	27.12.'19	FÆRSLA Á BÍLASTÆÐI	H.Á.
C	08.01.'20	FELLISTIGI FRÁ MILLILOFTI	H.Á.
D	18.10.'22	STÆKKAÐ HÚS	H.Á.

DAGS.	SAMR/EM.HÖNNUÐUR
-------	------------------

Verkfræðistofa Hauks Ásgeirssonar

SUÐURLANDSBRAUT 46
 108 REYKJAVÍK
 SÍMI: 897 8132

NETFANG: haukur@vha.is
 kt: 560600-3050

HEITI VERKS:
**VÍKURGATA 11B
 HAFNARFIRÐI**

HEITI
 TEIKNINGAR:
GLUGGATEIKNINGAR

MKV: 1:20	DAGS. NÓV.'19	VERK NR 19-040	
TEIKNAB. H.Á.	YFIRFARID Í.H.	SAMPYKKT Í.H.	TEIKN.NÚMER 8
DAGS.undirskr. 28.10.2022	NAFN HÖNNUÐAR Ivar Hauksson kt: 110383-5339		
UNDIRSKR.HÖNNUÐAR <i>Ivar Hauksson</i>			ÚTGÁFA D