


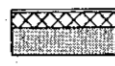


SKÝRINGAR.

-  180/200 mm steypur útveggur,
120 mm einangrun og klæddur málmklæðningu.
-  150/180/200 mm steypur innveggur.
-  Léttur innveggur:
Léttsteinn 50/70/100/120/200 mm
Ef valdir verða gífsveggir skulu
votrýmisveggir vera með rakapölnu
gífsi.
-  VATNSHALLI

- GN Gólf niðurfall
- GNG Gegnumstreymis niðurfall
- LR Loftræsing
- VLR Vélrænloftræsing
- R Reykskynjari
- SL Slökkvitæki
- HL Handlaug
- SK Skolvaskur
- SB Sturtubotn
- GS Gólfsturta
- EV Eldhúsvaskur
- UPV Uppþvottavél
- VS Vatnssalerni
- NF Niðurfall
- SN/PN Svalar niðurfall / Pak niðurfall
- RL Reyklosun
- PN Pakniðurfall
- SN Svalaniðurfall
- DR Droparauf

GÓLFKÓTAR:
Allir kótar á uppdráttum aðalhönnuðar
eru endanlegir kótar, ofan
á frágengin gólfefni

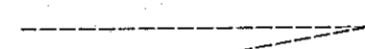Steypu kótar verkfræðings eru
100 lægri en GK - kótar arkitekts

Öll utanmál eru steypumál húss.

mansard
teiknistofa ehf
Holtsbúð 27 - 210 Garðabæ
www.mansard.is / jonhrafni@mansard.is
Kt.: 570394-2079 - s:862-7102

Verkheiti: Hlíðarbraut 14 - Hafnarfirði


Efni: Sérteikningar
Grunnmynd 2.hæðar

Verknúmer: A-23-01-02 Mkv.: 1:50 **A2**

Teikn. nr.: S-002 Dags.: 15.03.2023

Hannað: JHH Teiknað: JHH

Jón Hrafn Hlöðversson byggingafræðingur BFI
Kt.: 260662-6519
Samþykkt:

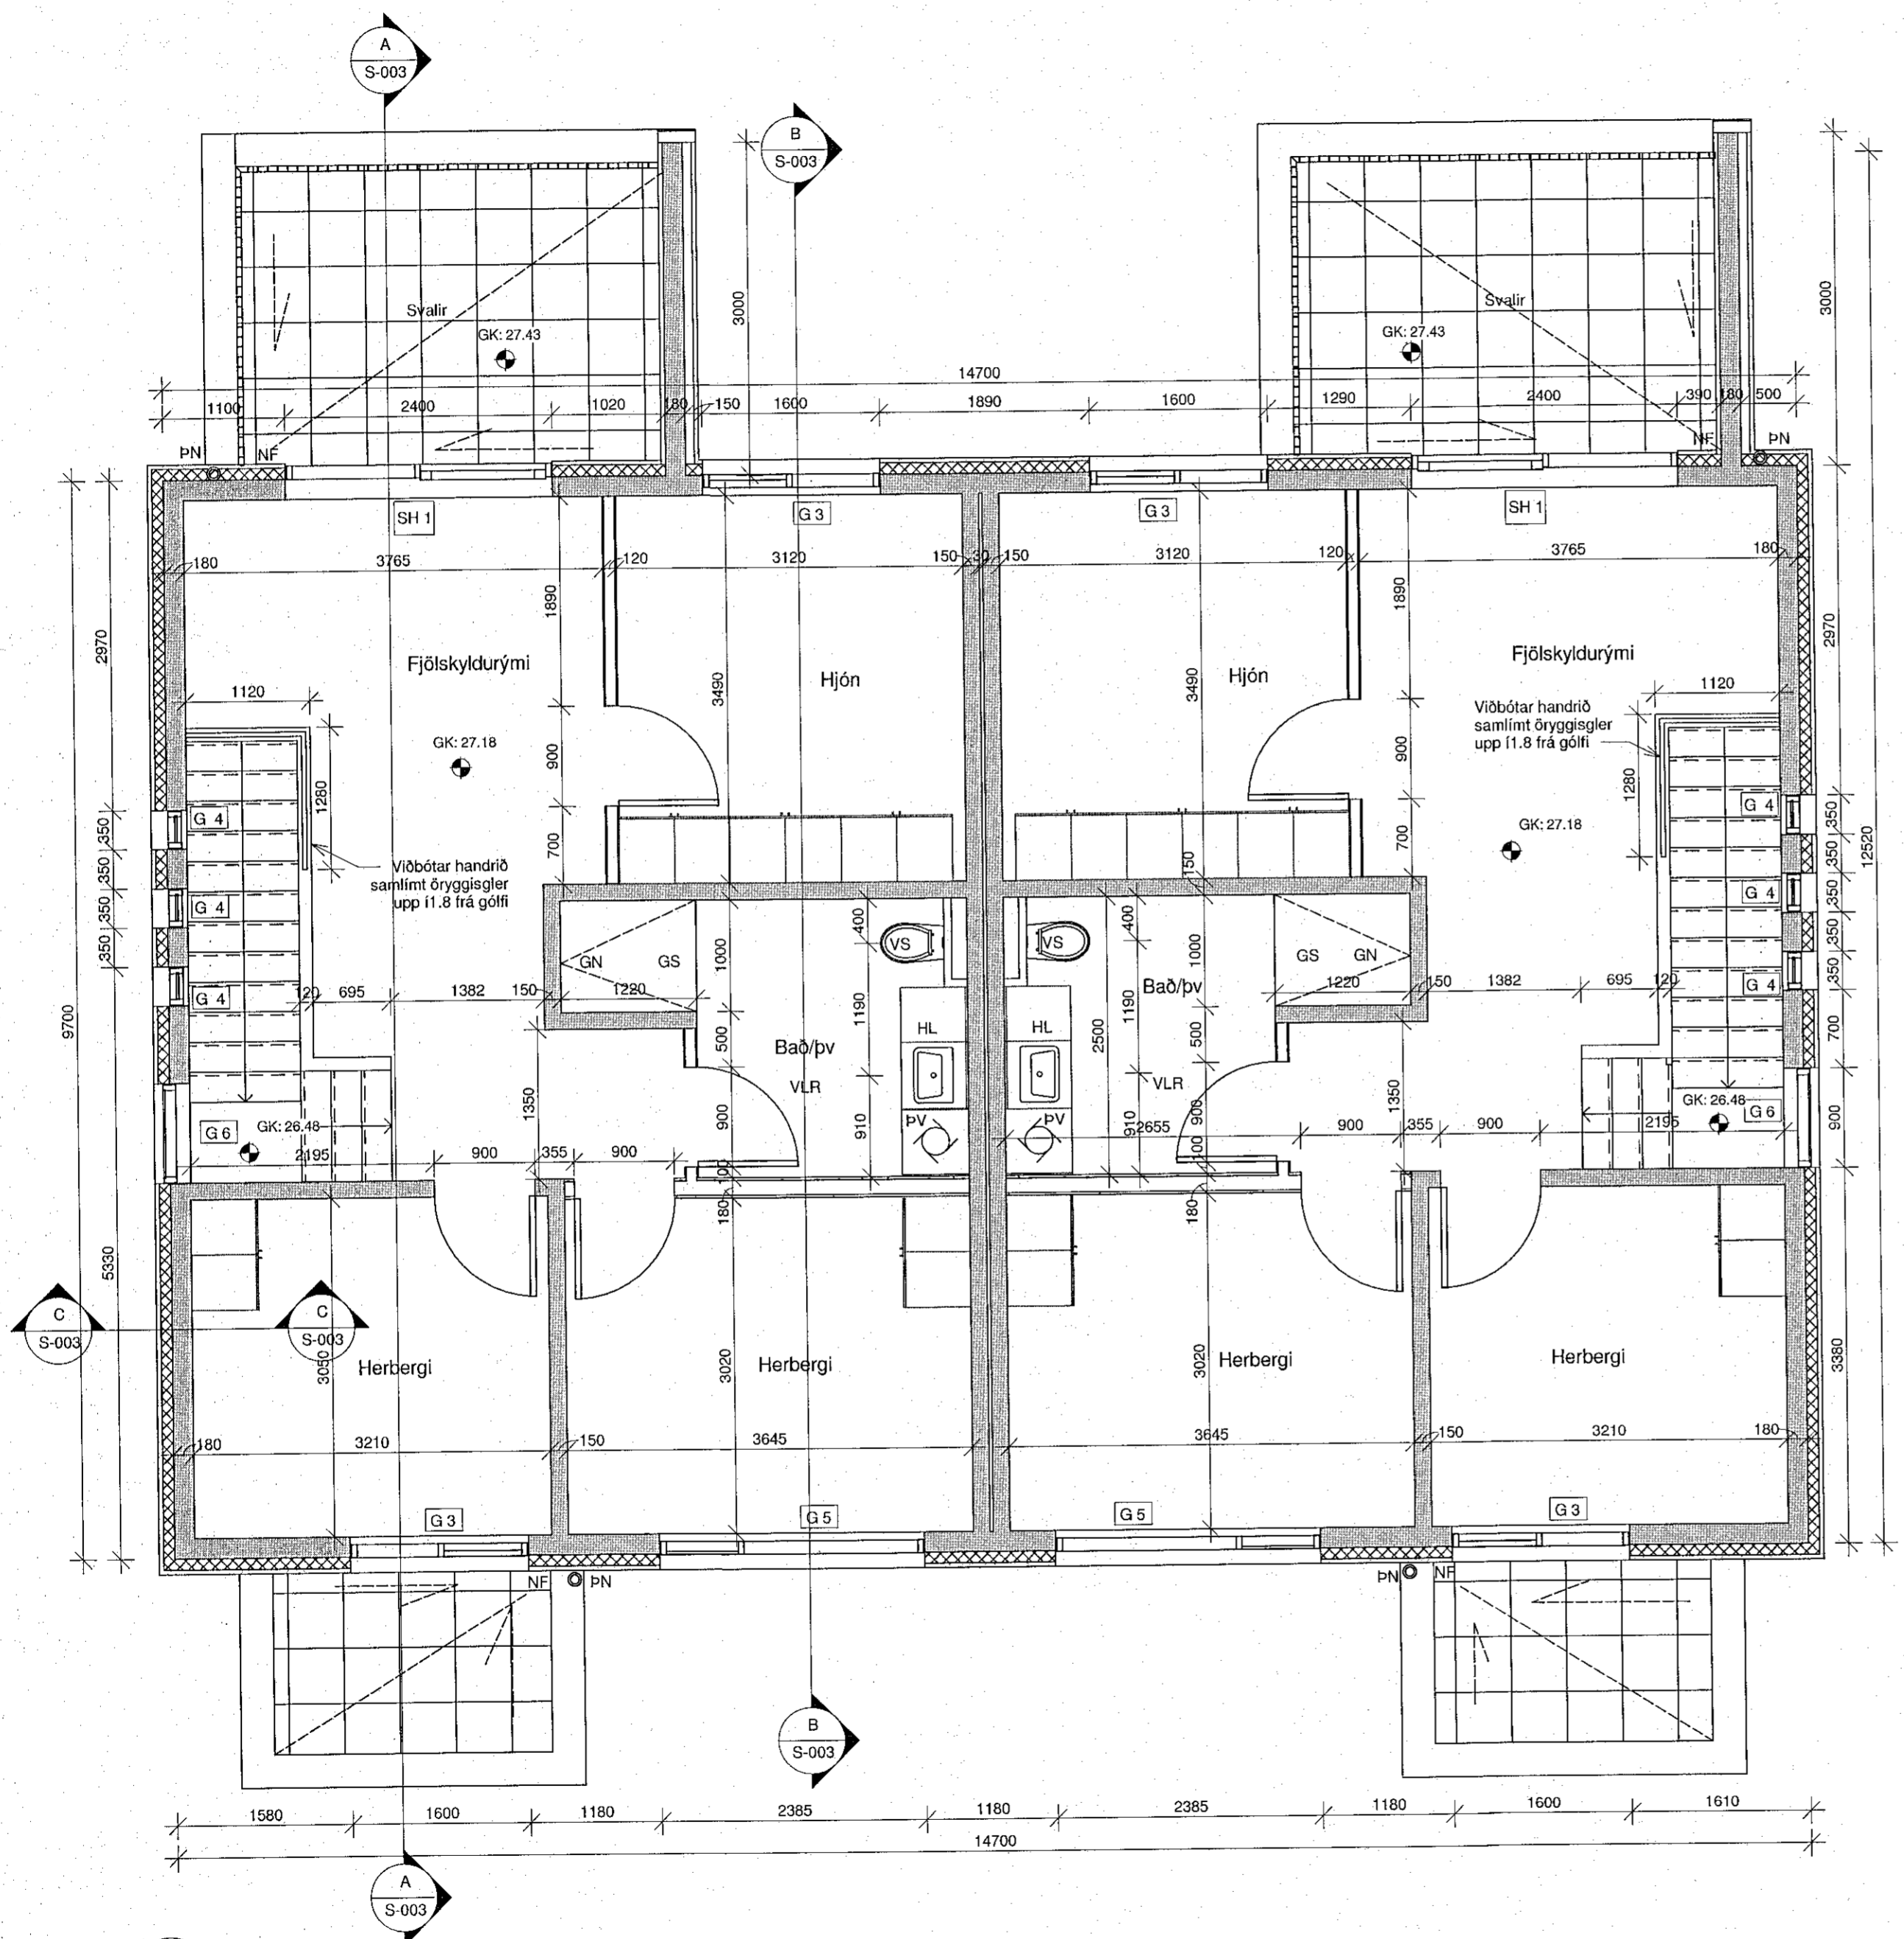

1 2.Hæð - 1/50
1:50