


Útg.	Dags.	Skýring	Br. af	Yfirf.
A	20.03.2023		AG	BK

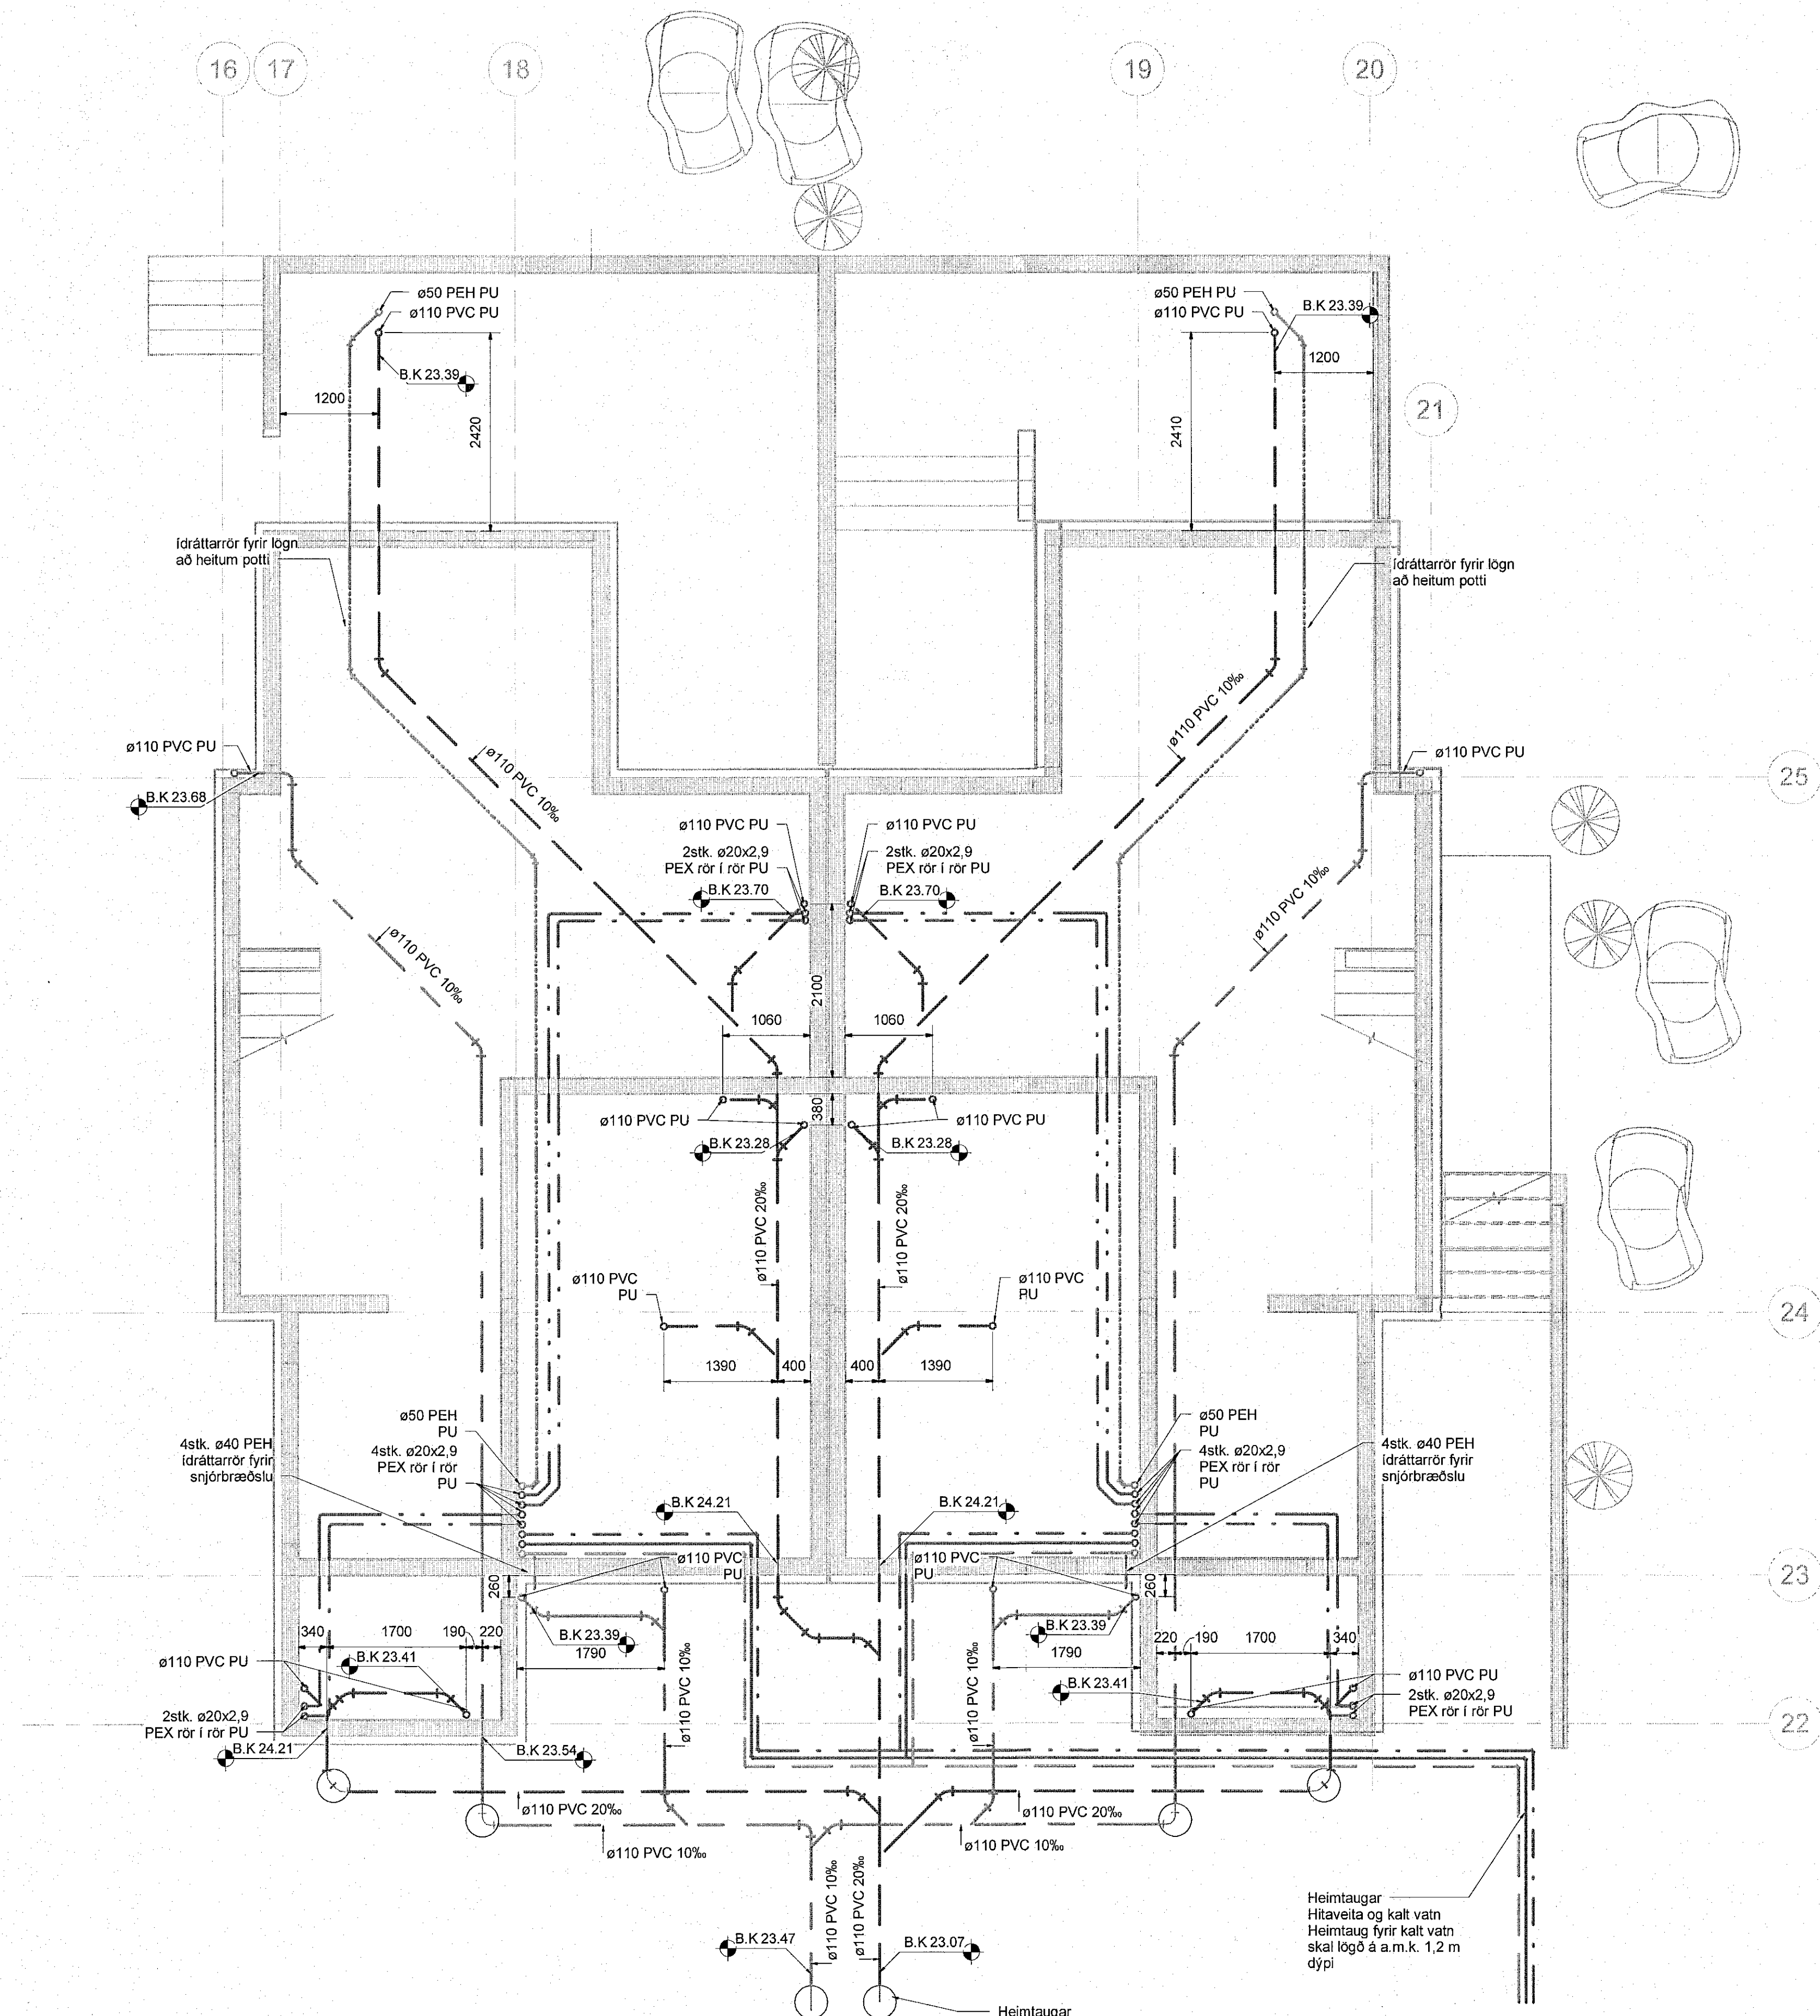

Lagnir í jörðu skýringar

- Frérennslí skólþ
- - - Frérennslí regnvatn
- · · Frérennslí dren
- Hitakerfi framrás
- - - Hitakerfi bakrás
- · - Neysluvatn heitt
- · - Neysluvatn kalt

Ómerktur hringur táknar að lagn færist upp eða niður innan hæðar.
 Hringur merktur PU, PN eða PU/PN táknar að lagn færist upp eða niður á milli hæða.
 B.K.: Botnkóti

Skólplagnir eru ø110 PVC lagðar í 20% nema annað sé tekið fram.

Regnvatnslagnir eru ø110 PVC lagðar í 10% nema annað sé tekið fram.

Drenlagnir eru ø110 PVC gataðar lagðar í 5% nema annað sé tekið fram.



Parhús
 Hlíðarbraut 14
 220 Hafnarfjörður

Lagnir og loftræsing
 Frérennslí, hitakerfi og neysluvatn
 Grunnmynd, Lagnir í jörðu

TEKNNÚMÉR	BLADSTÆRÐ	HANNÍD:	AG
23-003	A1	TEKNAÐ:	AG
L_F_-1_00		YFIRFARÐ:	BK
DAGS.	MÆLKVARÐI	ÚTGÁFA	
20.03.2023	1 : 50	A	

Dagsetning aðaluppdráttar: 07.02.2023
 Höfundur: Almar Gunnarsson kt. 170388-3489 AG
 Höfundarstjóri: