

Grunnmynd - Sökklar
M 1:50

☐ Lárrétt gat.
Stærð gefin í millimetrum.
B300 H150/300
B.K. 24.20 Hæðarkóti í neðri brún, gefin í metrum.

Skýringar

Almennt:
Skiroð er ofan við gólfplötu og horft niður. Veggir ofan plötu eru sýndir með heilum línum, veggir og bitar neðan plötu eru sýnd með brotum línum.

Öll mál eru í millimetrum. Allir kótar eru í metrum
Mál á steinsteypu koma fram á teikningu arkitekta og skal sannreyna málsetningar á burðarvirkisteikningum við þær.

Tilvísanir í teikningar
B_A_XX_01 Alm. skýringar - Fors. og grundun

Sjá einnig teikningar lagnahönnuða og rafagnahönnuða vegna úrtaka, gata og innsteypra hluta.

Tákn á sniðum
sbl. Táknar að snið sé sambærilegt, frávik nánar tilgreint á sniðteikningu.
spm. Táknar að snið sé spegilmýnd
* Táknar að stefna járna nær brún plötu á sniði sé frábrugðin stefnu járna á sniði án stjörnu merkingar.

Steinsteypa
Kröfur til steinsteypu og steypugerð byggingarhluta koma fram á almennu skýringarblaði, B_A_XX_01

Bending platna
Járn í efri brún plötu eru sýnd með heilum línum. Járn í neðri brún plötu eru sýnd með brotum línum.
Sýnd er grunnbending platna er leggst samfellt yfir alla plötuna. Til viðbótar kemur bending sýnd sérstaklega á grm. eða á sniðum.
Sé staðsetning járna ekki sýnd á grunnmynd skal miðjusefja þau yfir ásetu (vegg eða súlu). Eða mitt á milli áseta.




Parhús
Hlíðarbraut 16
220 Hafnarfjörður

Burðarvirki
Sökklar
Grunnmynd

TEIKNUNUMER	BLAÐSTYRÐ	HANNAÐ:	HA
23-003	A1	TEIKNAD:	HA
B_G_-1_01		YFIRFARAD:	JF
DAGS.	MÆLIKVARÐI	ÚTGAFA	
20.03.2023	1:50	A	

Dagsetning aðaluppdráttar:

Höfundur: Jóhann Fróðriksson kt. 160777-4439
Höfundarskýli

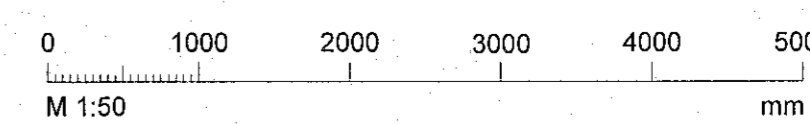

[Handwritten signature]