

Grunnmynd - 2. hæð
M 1:50

Skýringar

Almennt:
Skorið er ofan við gólfplötu og horft niður. Veggir ofan plötu eru sýndir með heilum línum, veggir og bitar neðan plötu eru sýndir með brotum línna.

Öll mál eru í millimetrum. Allir kótar eru í metrum
Mál á steinsteypu koma fram á teikningum arkitekta og skal sannreyna málsetningar á burðarvirkisteikningum við þær.

Tilvísanir í teikningar
B_A_XX_01 Alm. skýringar - Fors. og grundun

Sjá einnig teikningar lagahönnuða og raflagnahönnuða vegna úrtaka, gata og innsteypra hluta.

Tákn á sniðum
sbl. Táknar að sniði sé sambærilegt, frávik nánar tilgreint á sniðteikningu.
spm. Táknar að sniði sé spegilmýnd
* Táknar að stefna járna nær brún plötu á sniði sé frábrugðin stefnu járna á sniði án stjörnu merkingar.

Steinsteypa
Kröfur til steinsteypu og steypugeró byggingarhluta koma fram á almennu skýringarblaði, B_A_XX_01

Bending platna
Járn í efri brún plötu eru sýnd með heilum línum. Járn í neðri brún plötu eru sýnd með brotum línna. Sýnd er grunnbending platna er leggst samfellt yfir alla plötuna. Tíi viðbótar kemur bending sýnd sérstaklega á grm. eða á sniðum.
Sé staðsetning járna ekki sýnd á grunnmynd skal miðjusetja þau yfir ásetu (vegg eða súlu). Eða mitt á milli áseta.




Parhús
Hlíðarbraut 16
220 Hafnarfjörður

Burðarvirki
2. hæð
Grunnmynd

TEKNIKÚMÉR	BLAÐSTÆÐA	HANNAÐ	HA
23-003	A1	TEIKNAD	HA
B_G_01_01		YFIRFARIB	JF
DAGS	MELKVAREI	ÚTGÁFA	
20.03.2023	1:50	A	

Disignering aðalskipuláttar:
Hönnuður: Jóhann Frídríksson kt. 160777-4430
Hönnunarspít:

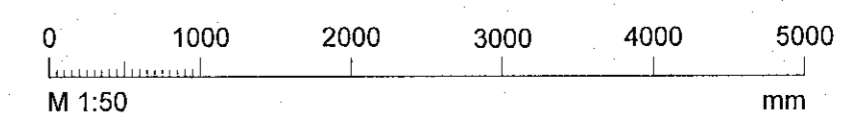

[Handwritten signature]