

Grunnmynd - þak
M 1:50

Skýringar

Almennt:
Skorð er ofan við gólfplötu og horft niður. Veggir ofan plötu eru sýndir með heilum línum, veggir og bitar neðan plötu eru sýnd með brotnum línum.

Oll mál eru í millimetrum. Allir kótar eru í metrum
Mál á steinsteypu koma fram á teikningum arkitekta og skal sannreyna málsetningar á burðarvirkisteikningum við þær.

Tilvísanir í teikningar
B_A_XX_01 Alm. skýringar - Fors. og grundun

Sjá einnig teikningar lagnahönnuða og raflagnahönnuða vegna úrtaka, gata og innsteypra hluta.

Tákn á sniðum
sbl. Táknar að snið sé sambærilegt, frávik nánar tilgreint á sniðteikningu.
spm. Táknar að snið sé spegilmynd.
* Táknar að stefna járna nær brún plötu á sniði sé frábrugðin stefnu járna á sniði án stjörnu merkingar.

Steinsteypa
Kröfur til steinsteypu og steypugerð byggingarhluta koma fram á almennu skyggingarblaði, B_A_XX_01


Bending platna
Járn í efri brún plötu eru sýnd með heilum línum. Járn í neðri brún plötu eru sýnd með brotnum línum. Sýnd er grunnbending platna er leggst samfellt yfir alla plötuna. Til viðbótar kemur bending sýnd sérstaklega á grm. eða á sniðum.
Sé staðsetning járna ekki sýnd á grunnmynd skal miðjuseja þau yfir ásetu (vegg eða súlu). Eða mitt á milli áseta.



Parhús
Hlíðarbraut 16
220 Hafnarfjörður

Burðarvirki
Þak
Grunnmynd

TEIKNÖMUR	BLAÐSTJÓRD	HANNAÐ	HA
23-003	A1	TEIKNAB:	HA
B_G_02_01		YFIRFARIB:	JF
DAGS.	MELKVARÐI	ÚTGAFA	
20.03.2023	1:50	A	

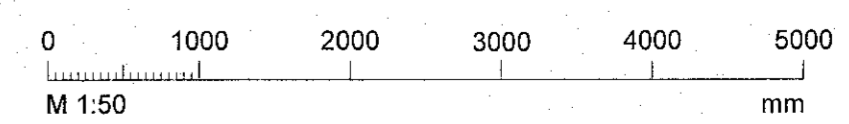

Útvefning aðaluppdráttar:
Höfundur: Jóhann Frídríksson kt. 160777-4439
Höfundarskýti: