




CA Pak við útvegg
1:20

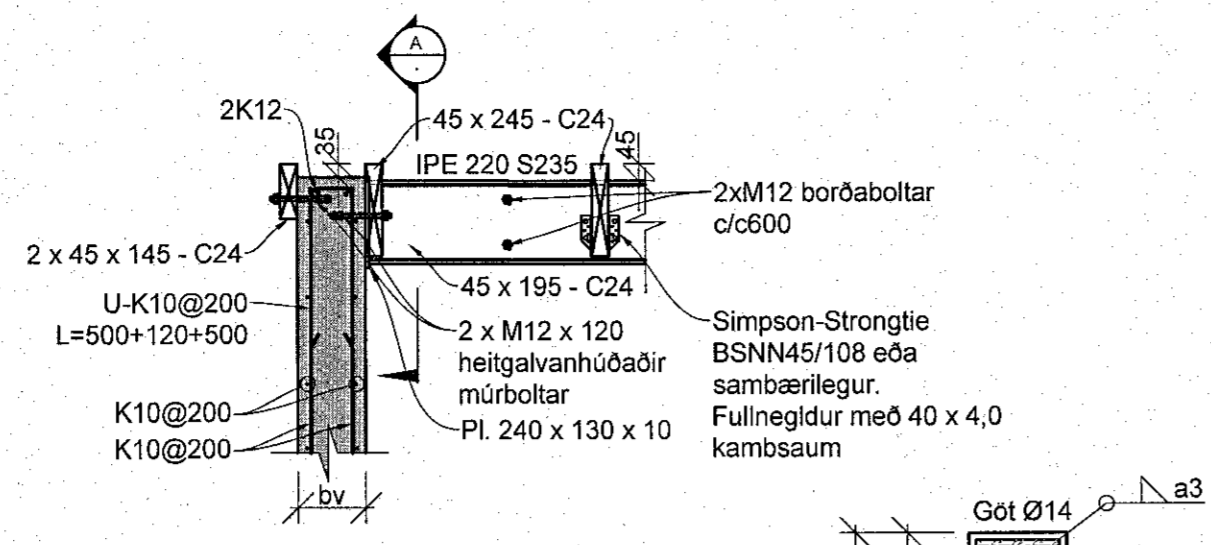


CB Pak við útvegg
1:20

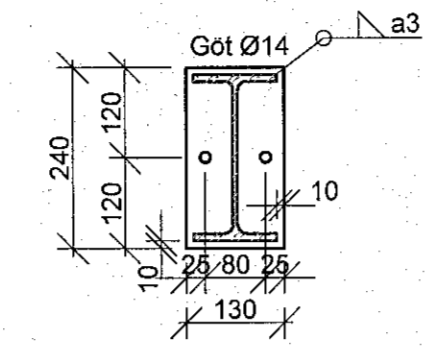


A Snið
1:10

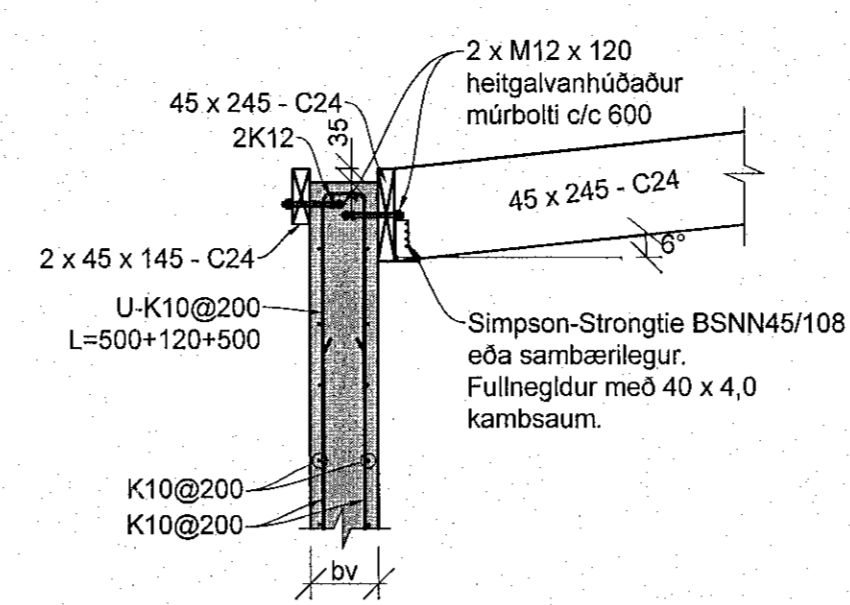


CC Pak við útvegg
1:20

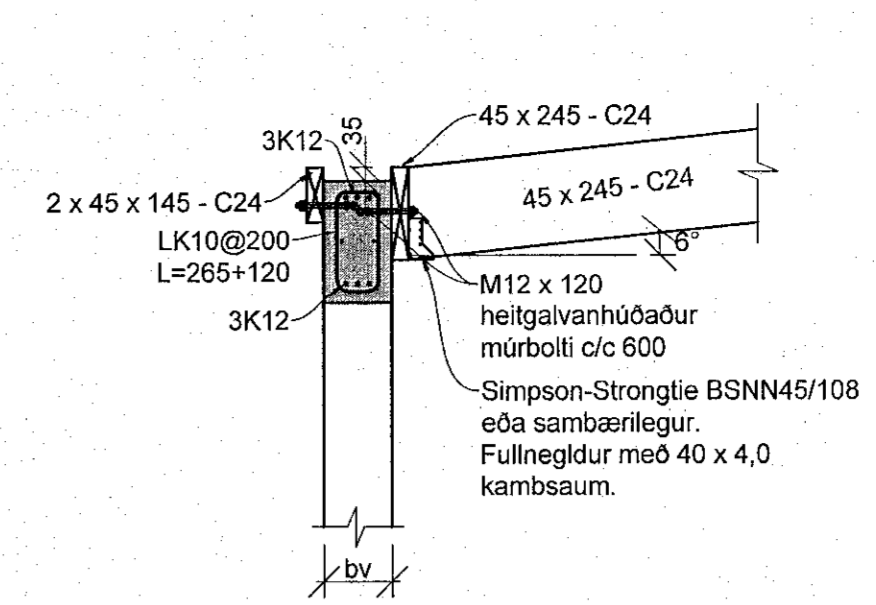


CD Pak við útvegg
1:20

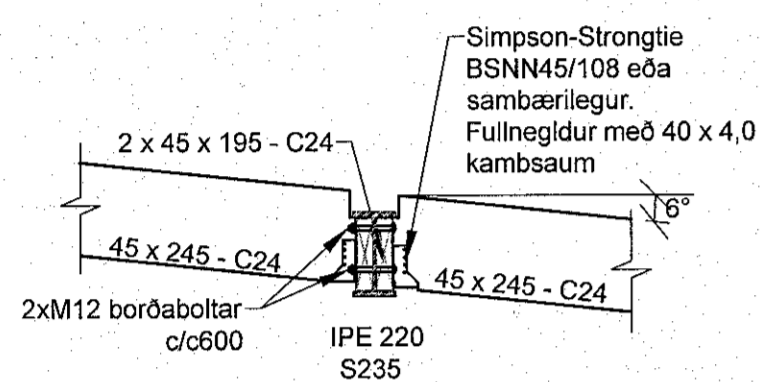


CE Pak við bita
1:20

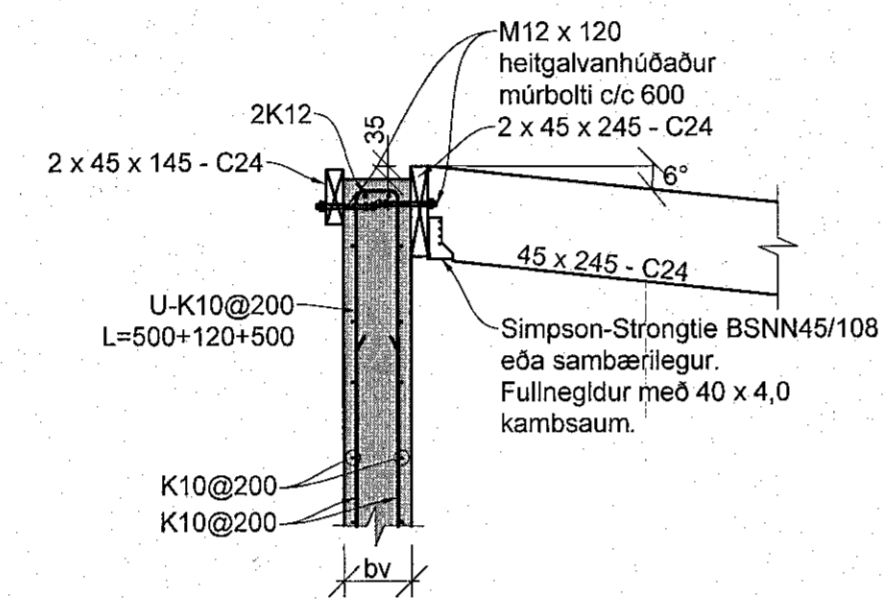


CF Pak við útvegg
1:20

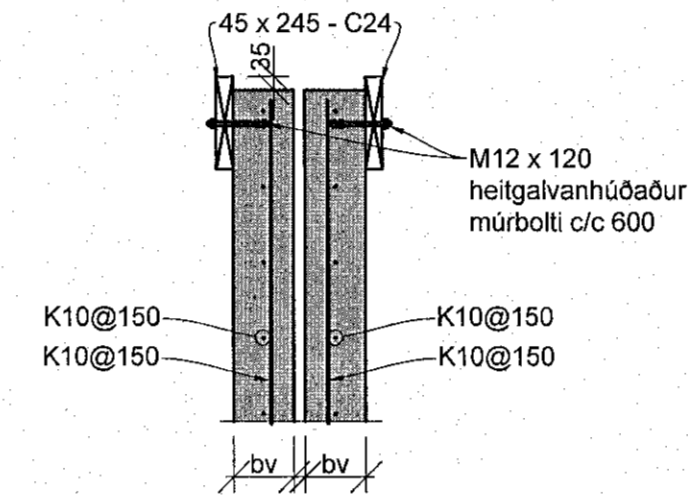


CG Pak við útvegg
1:20

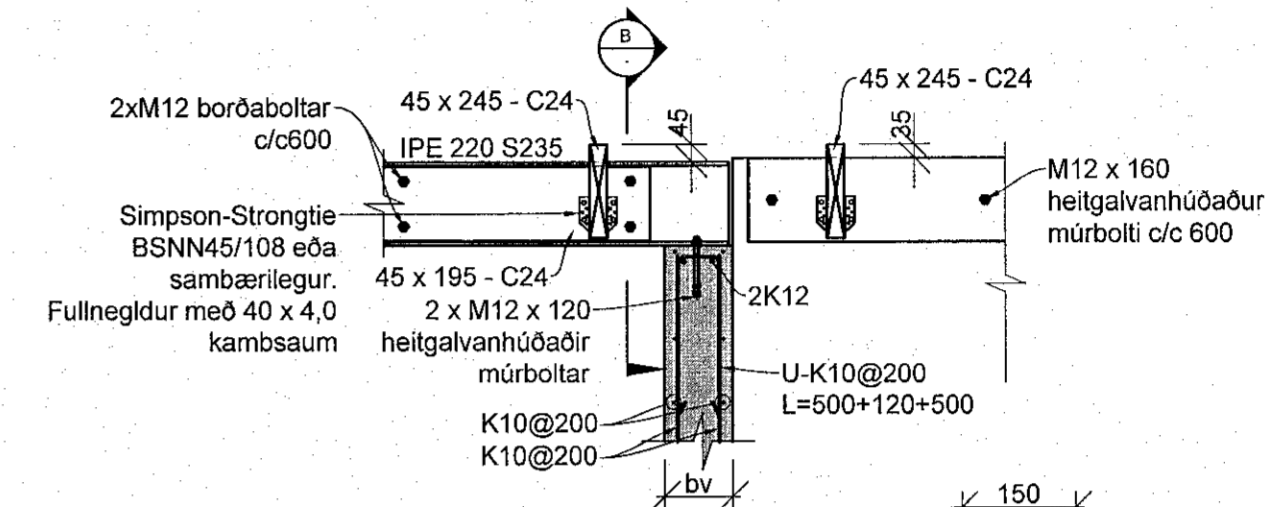

CH Biti við innvegg
1:20

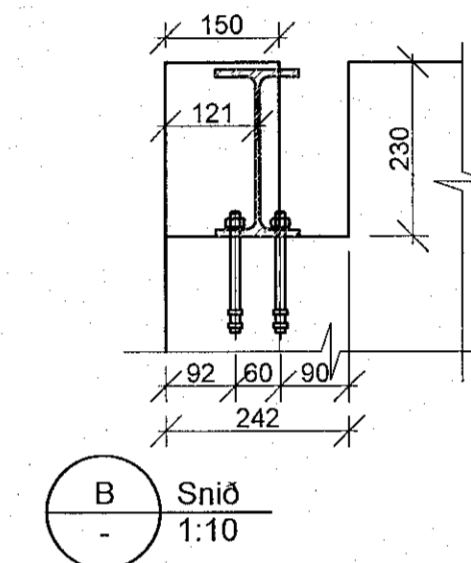

B Snið
1:10

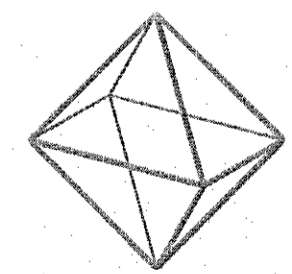

TEIKNÚMÉR	BLAÐSTÆRIÐ	HANNAÐ	HA
23-003	A1	TEIKNAD:	HA
B_S_02_01		YFIRFARIÐ:	JF
DAGS.	MÆLIKVARIÐ	ÚTGÁFA	
20.03.2023	1:20	A	

