


GRUNNMYND 1. HÆÐ 1:50

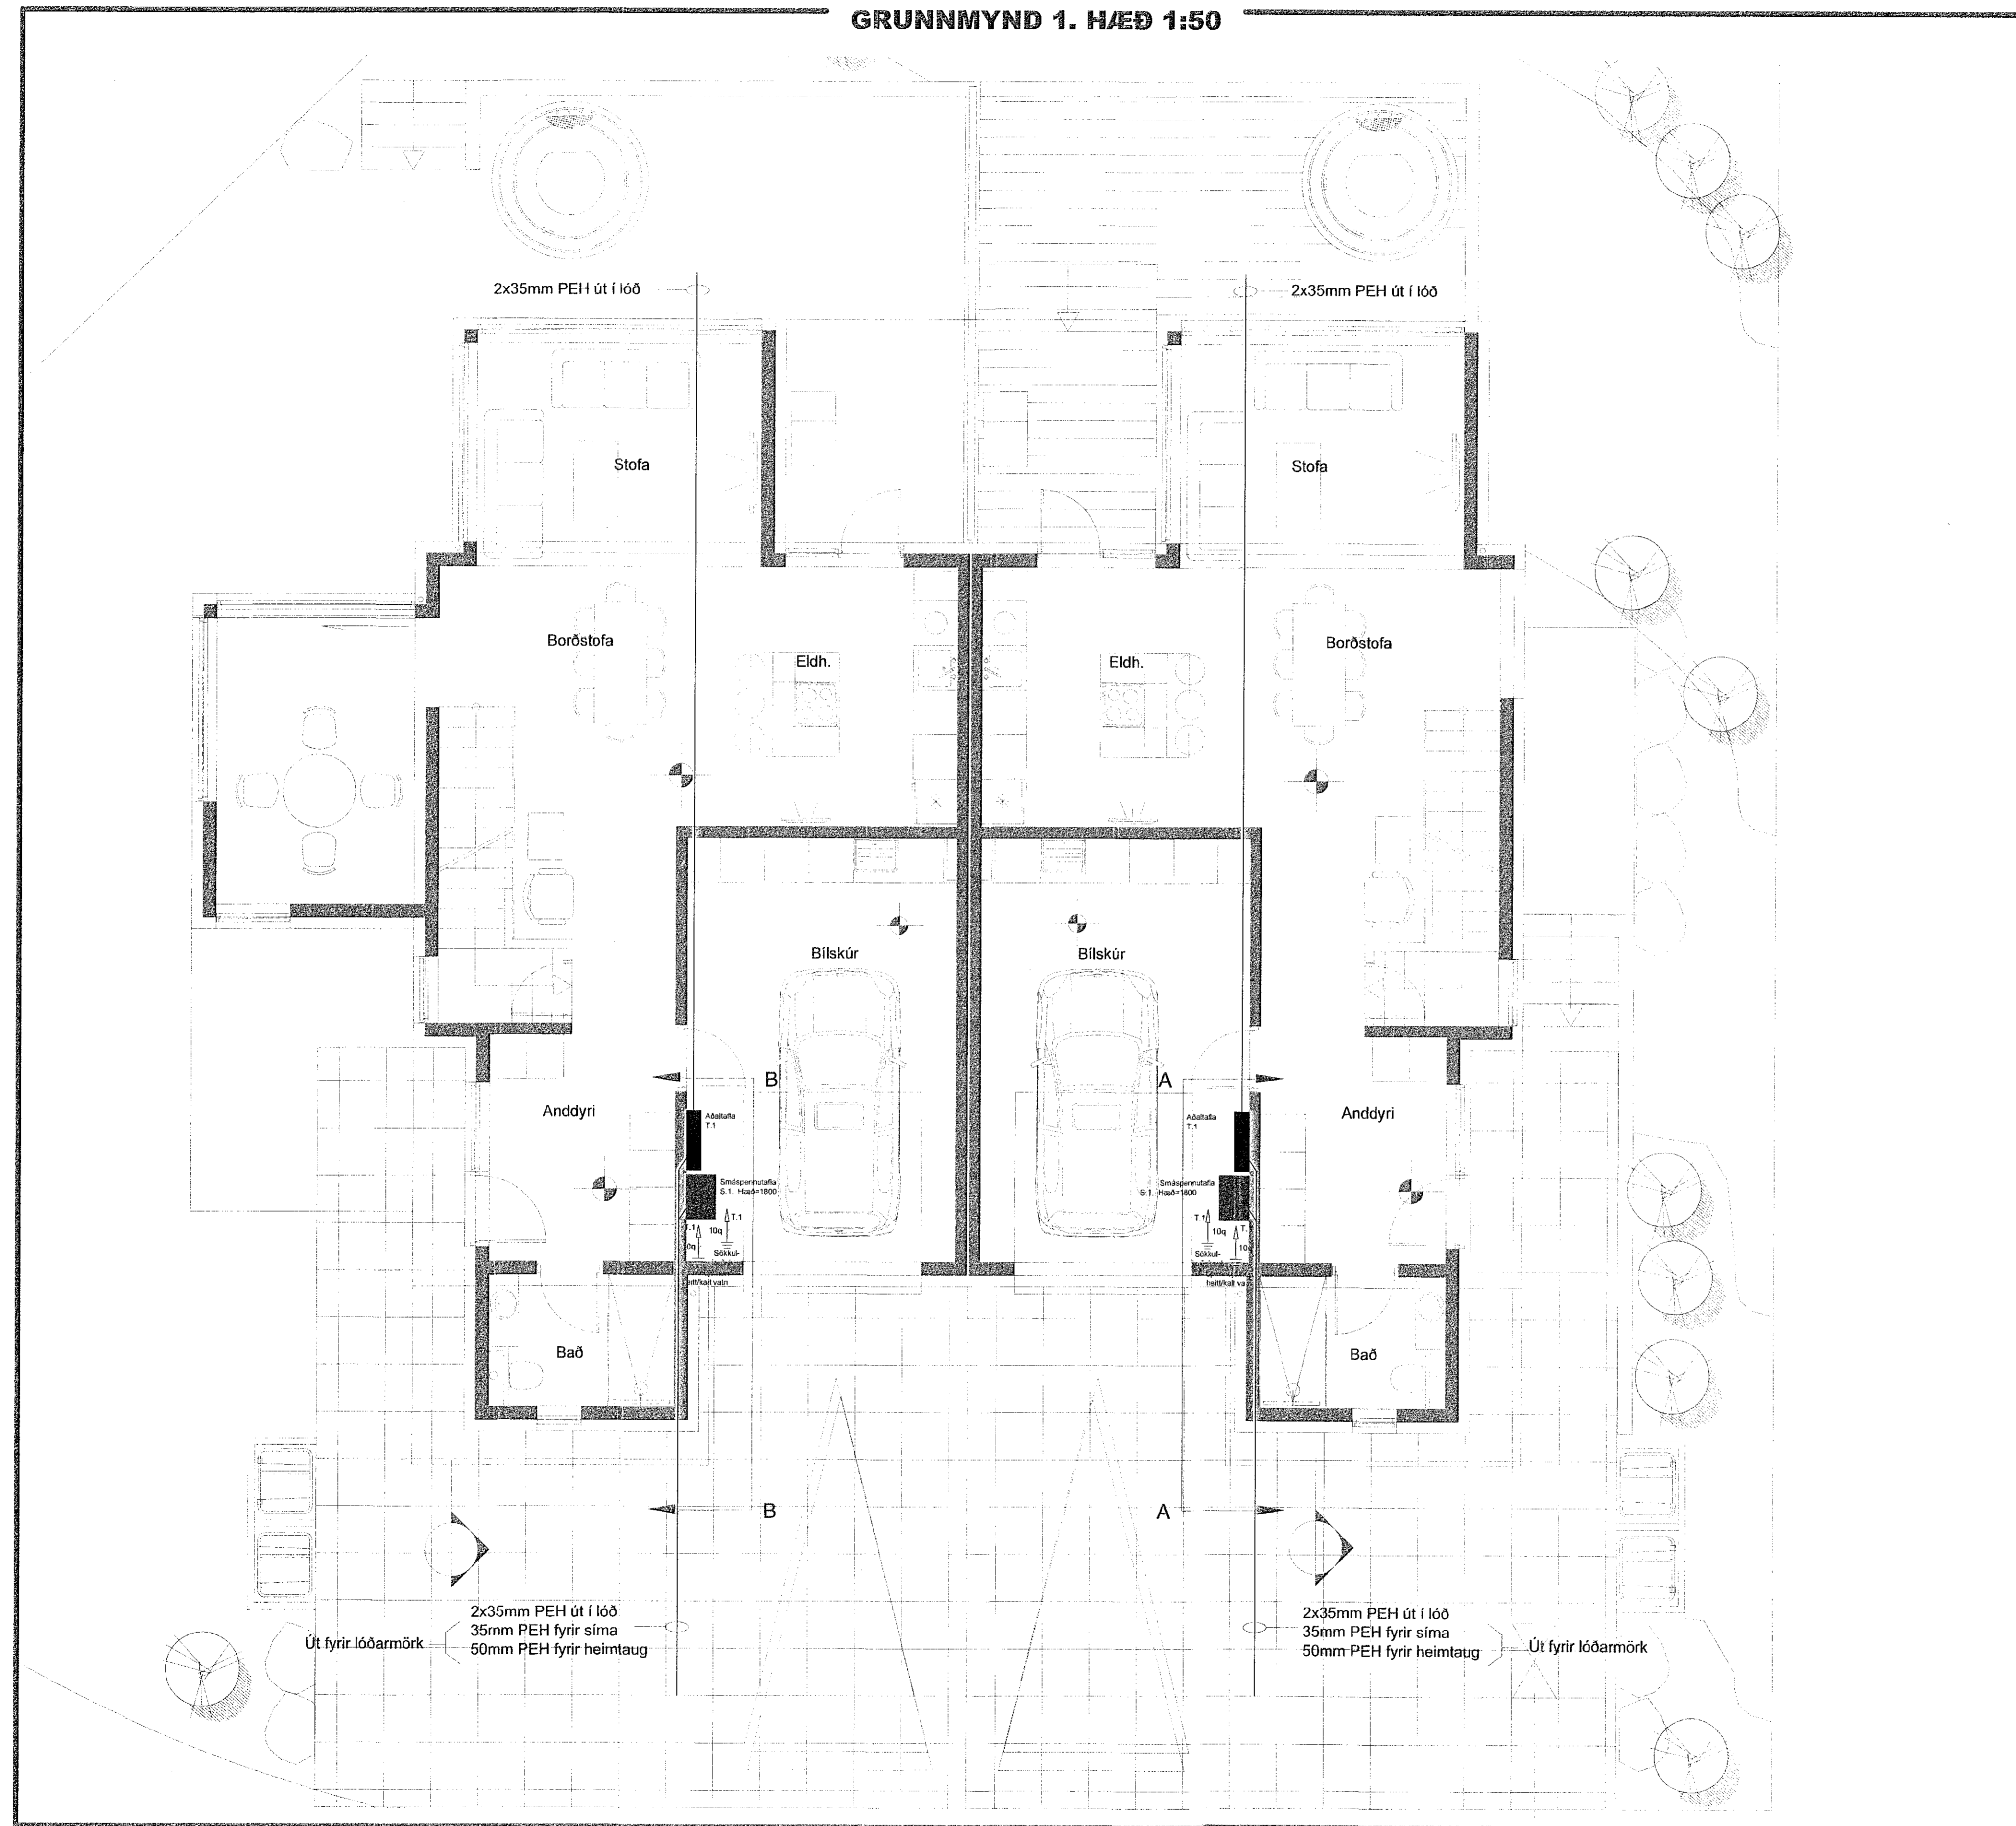

| Br. | Dags. | Breyting | Ha. |
|-----|-------|----------|-----|
| | | | |
| | | | |
| | | | |

FRUMA
Fruma ehf / 430700-2430
Lambhagavegur 13 113 Reykjavík
Sími: 821-6966
frumaehf@gmail.com

Verkefni: **Hlíðarbraut 16**
220 Hafnarfjörður

Teikningahætti: **Raflagnir**

Grunnmynd 1. hæð
Dagsetning: **20.03.2023** Mækkvarði: **1:50** Blaðstærð: **A1**

Flámað: **ARE** Teiknað: **ARE** Yfirfarið: **ARE**

Nafn og kennitala hönnuðar: **Axel Rúnar Eypórsson** 110881-4799
Underskrift hönnuðar: *Axel Rúnar Eypórsson*

Nafn og kennitala hönnuðarsjóra: *[Signature]*

Verknúmer: **23-011** Teikninganúmer: **0101** Útgáfa: **A**