


Undirskrift aðalhönnuðar / samræmingarhönnuðar

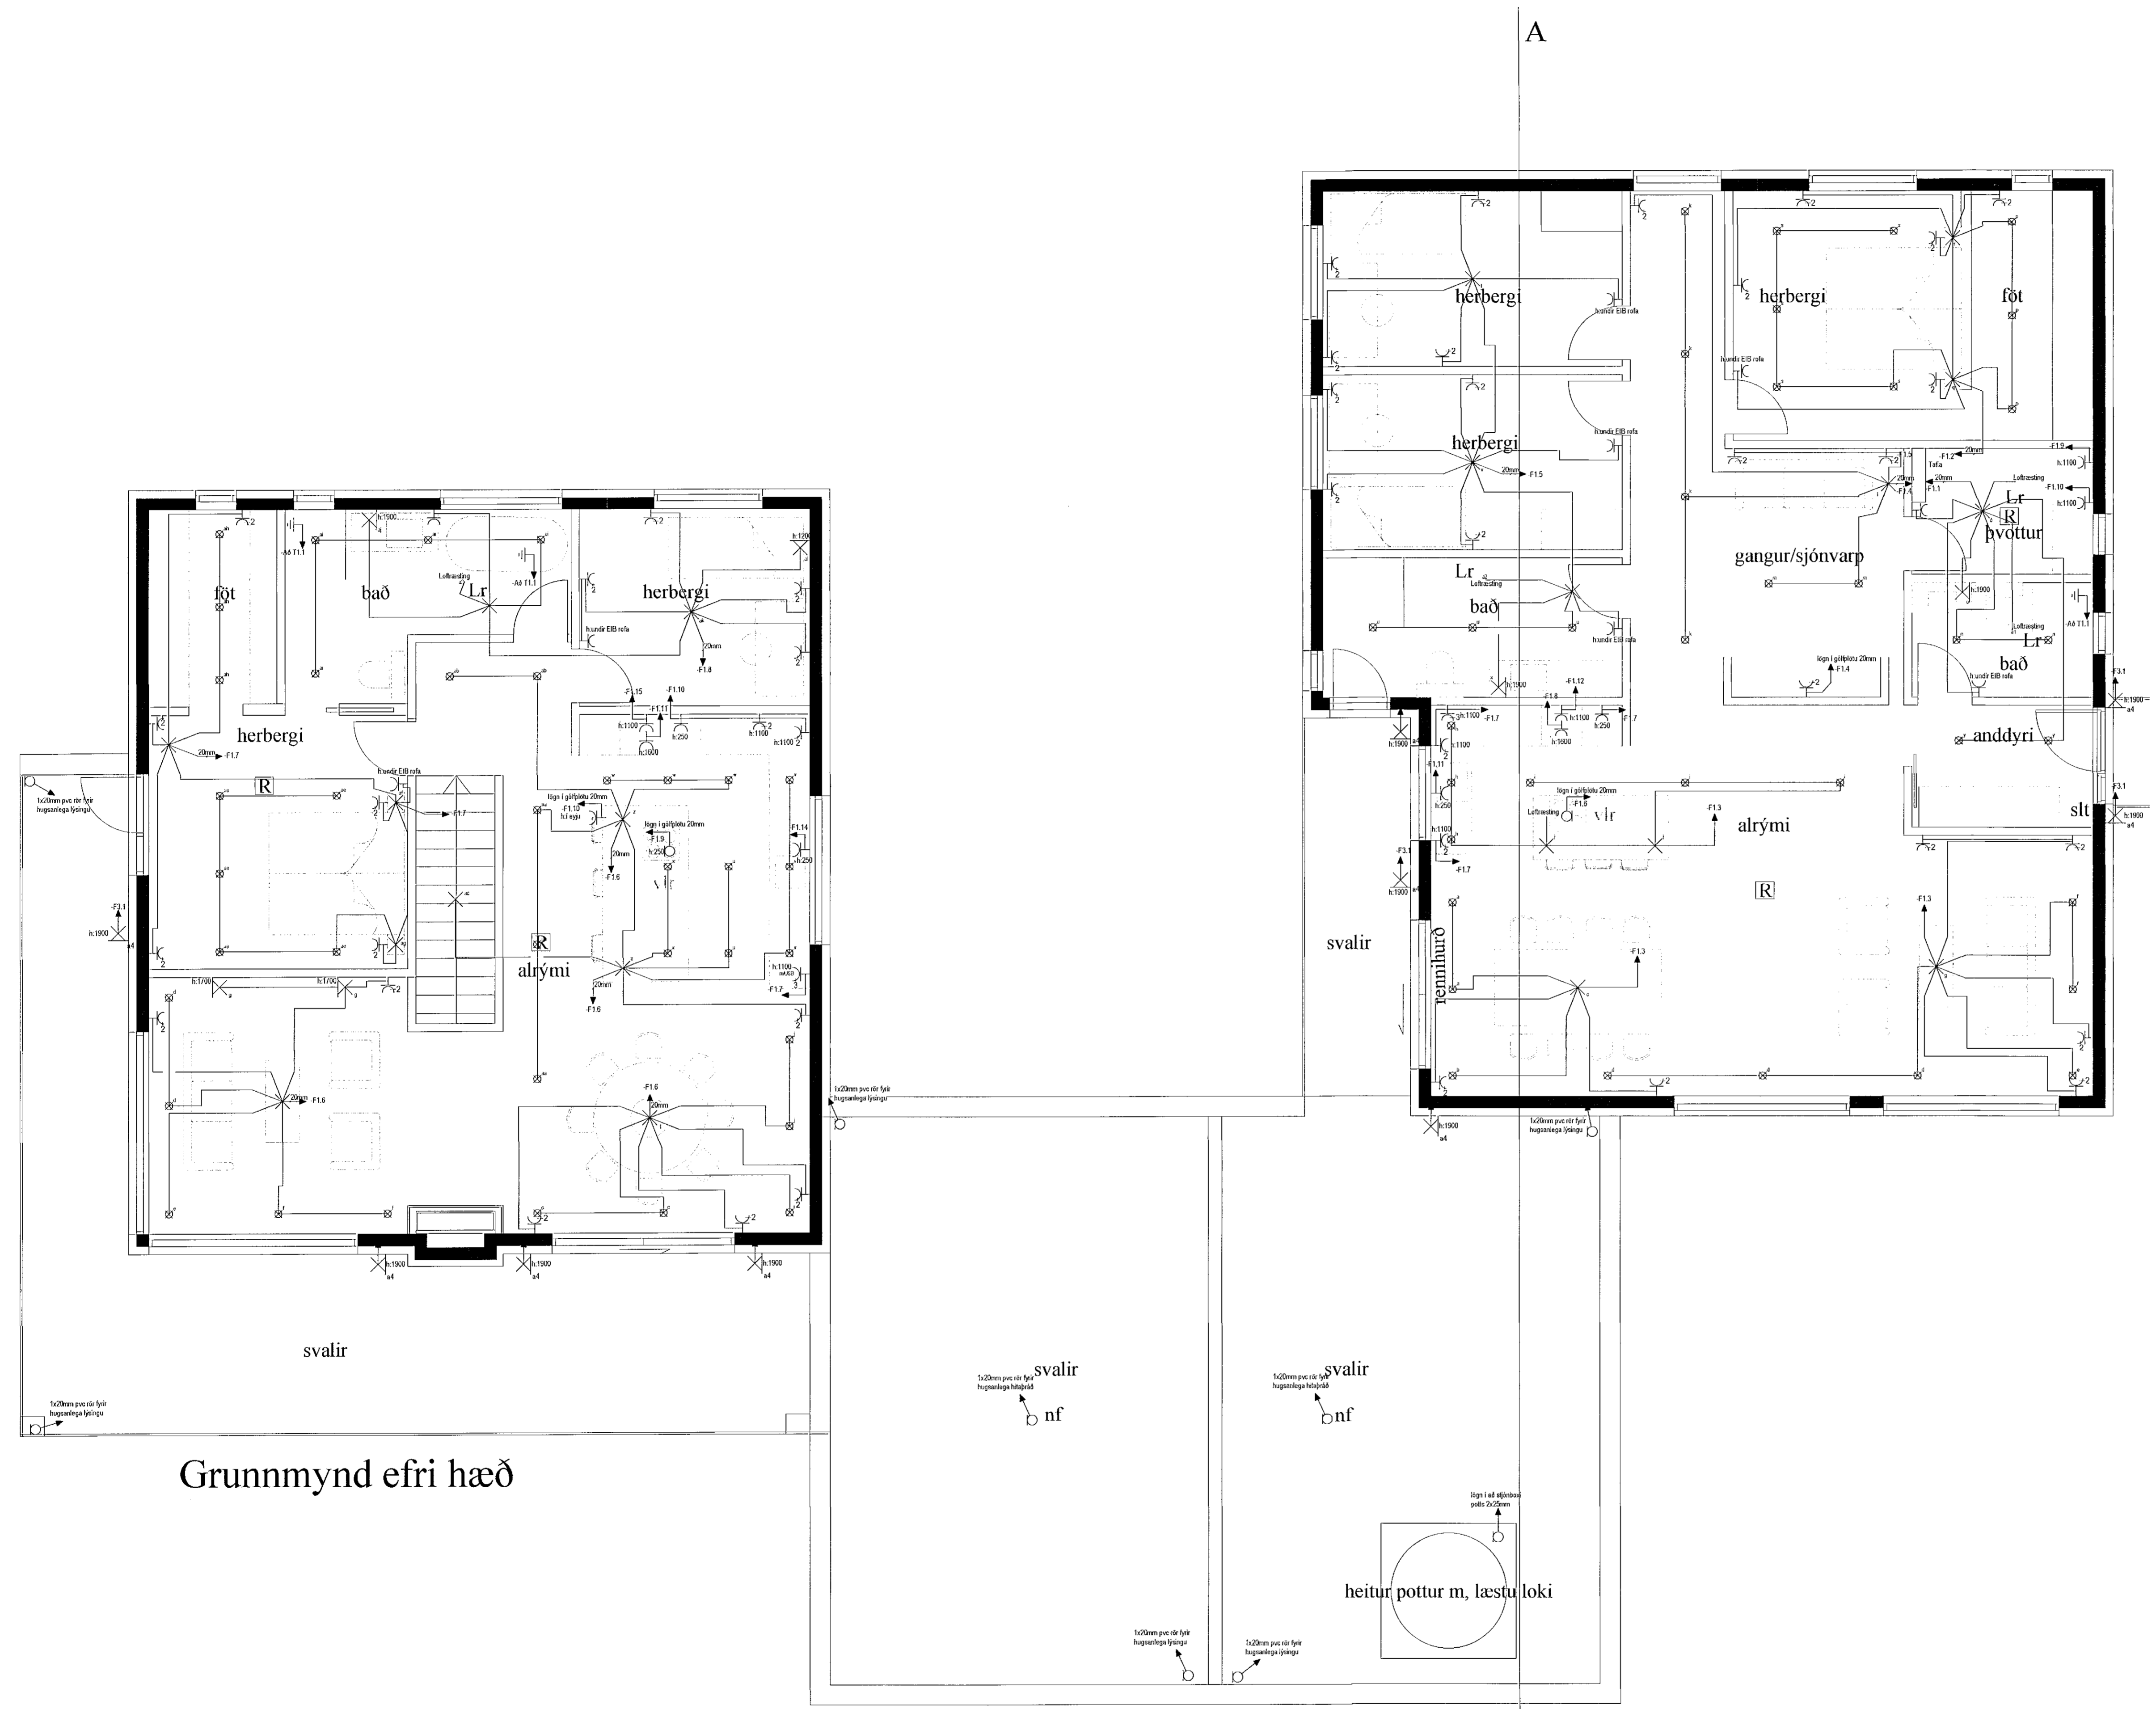

Grunnmynd efri hæð

Víglundur Guðmundsson, Huldúhóll 13 820 Eyrarbakka  
viglundur@simnet.is, 832-1232

Verkefni	Verknumur	2202_01
Flömsnúmer	Verkiliður	Lágspenna 2h
Byggingarverkið	Dagur	13.03.22
Byggingarverkið	Mik.	A1
Staðsetning	Bláa nr.	1:50
Hafnarfirði	Bláa nr.	102
Samþykkt	Kennitala	0305765009
Víglundur G.		