



Teikningaskrá - aðalteikningar		Landnúmer L21309	
Nr.	Heiti	Kvæði	Dagstúd.
100	Afritunarmynd og byggingarhúsi	1:500	12.07.2021
101	Löðarmynd	1:200	12.07.2021
105	Grunnmynd, útlag og smá	1:100	12.07.2021

Áritun hönnunarstjóra: *Þorvaldur* Dags. áritunar: 24/2/22


Skýringar  
Öll mál eru í mm nema annað sé tekið fram

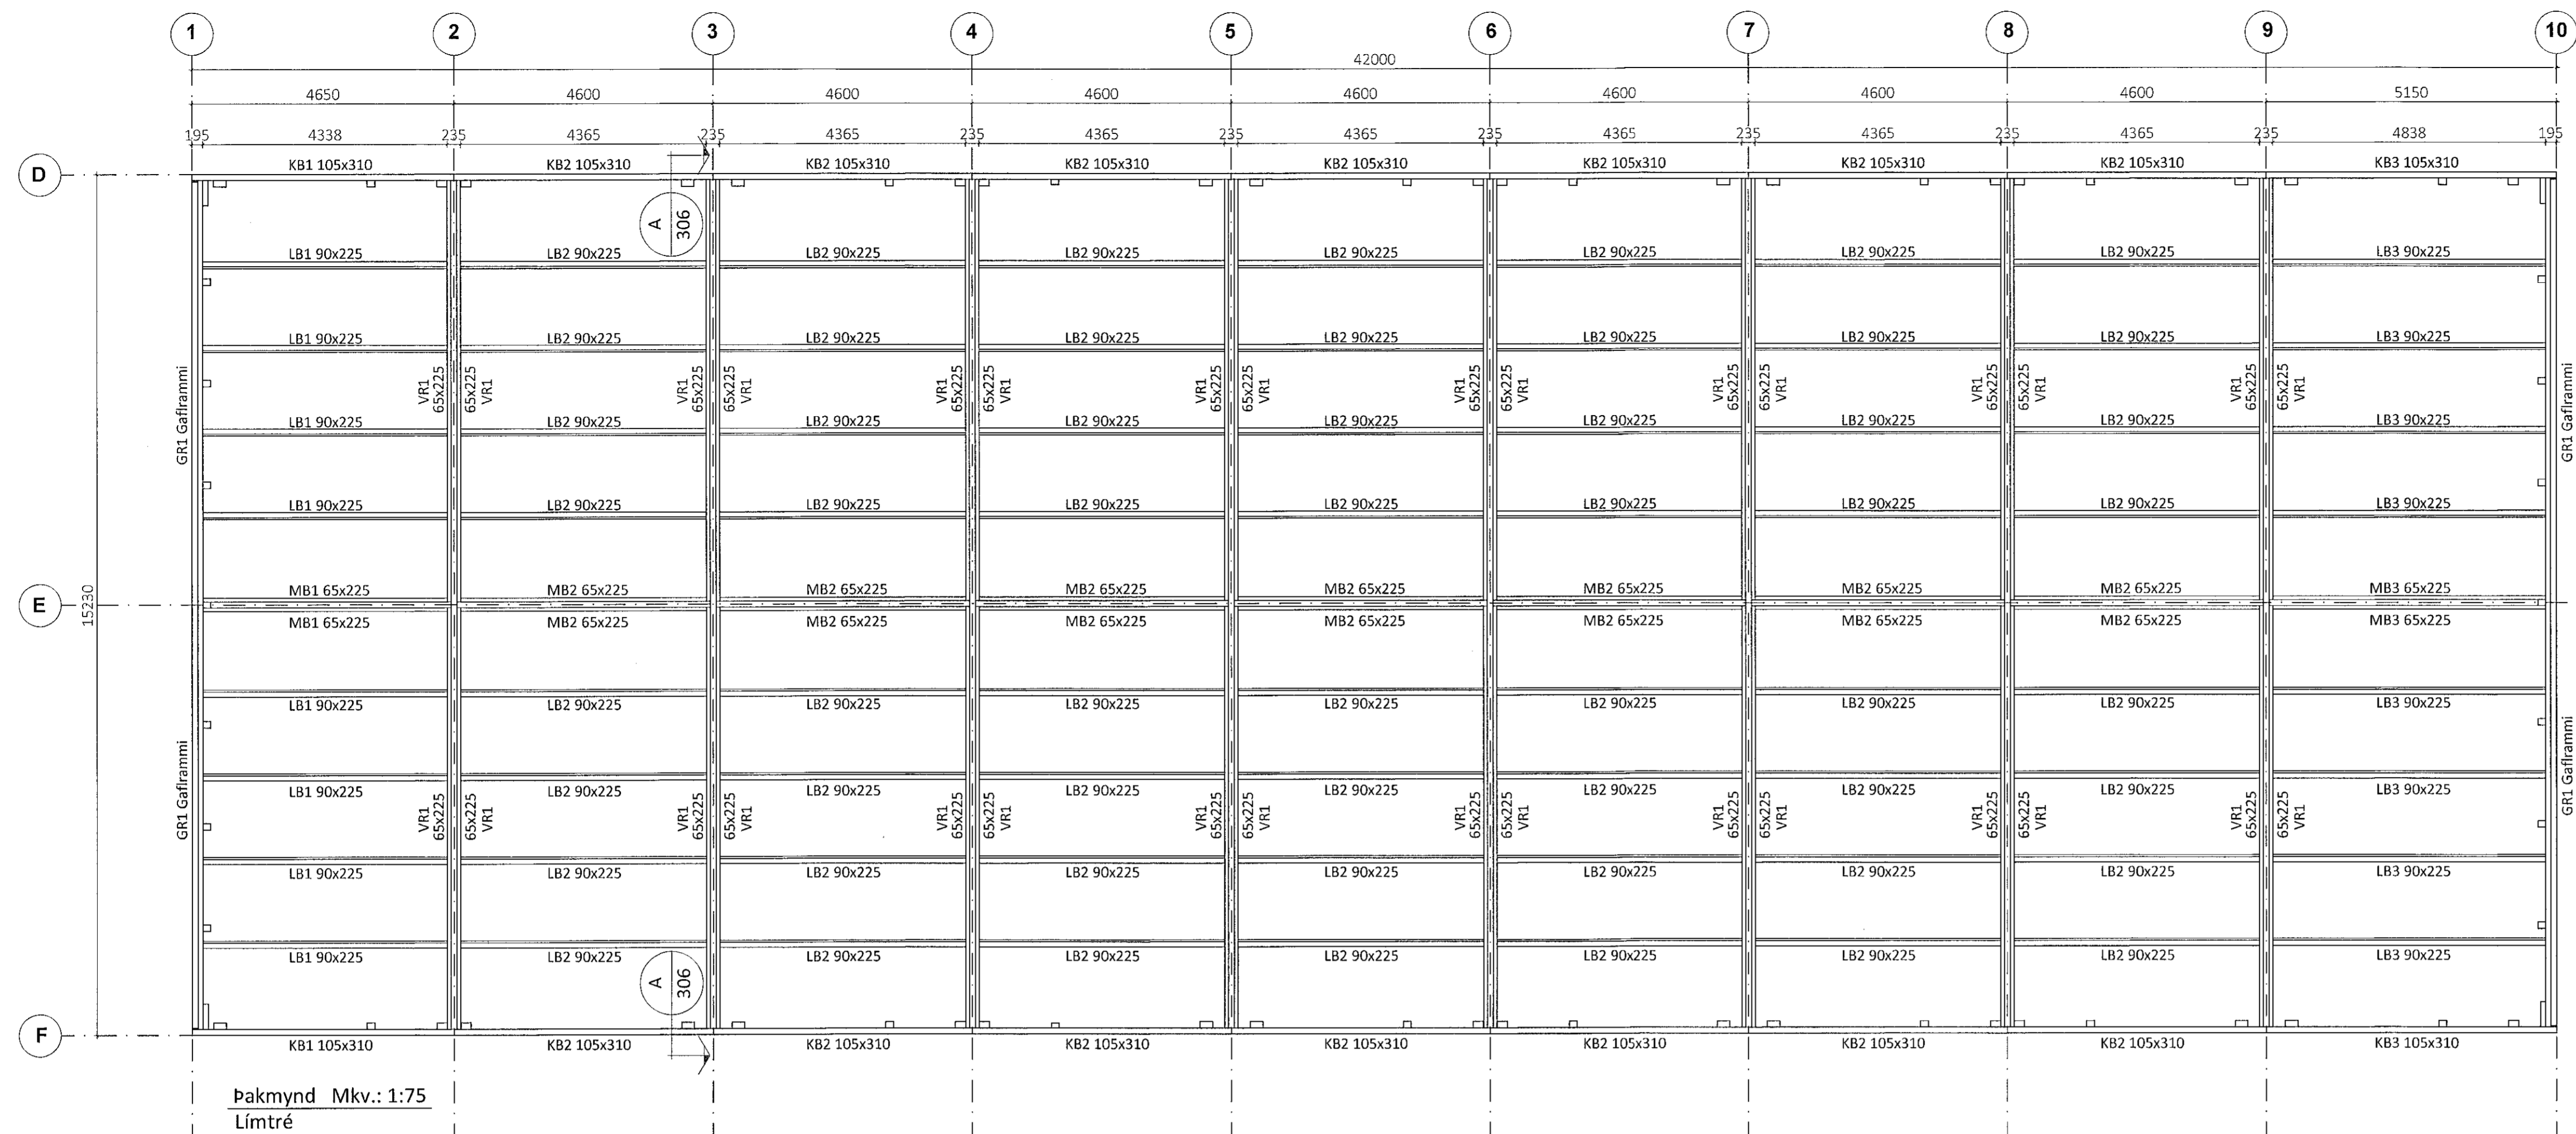

Þakmynd Mkv.: 1:75  
Límtré

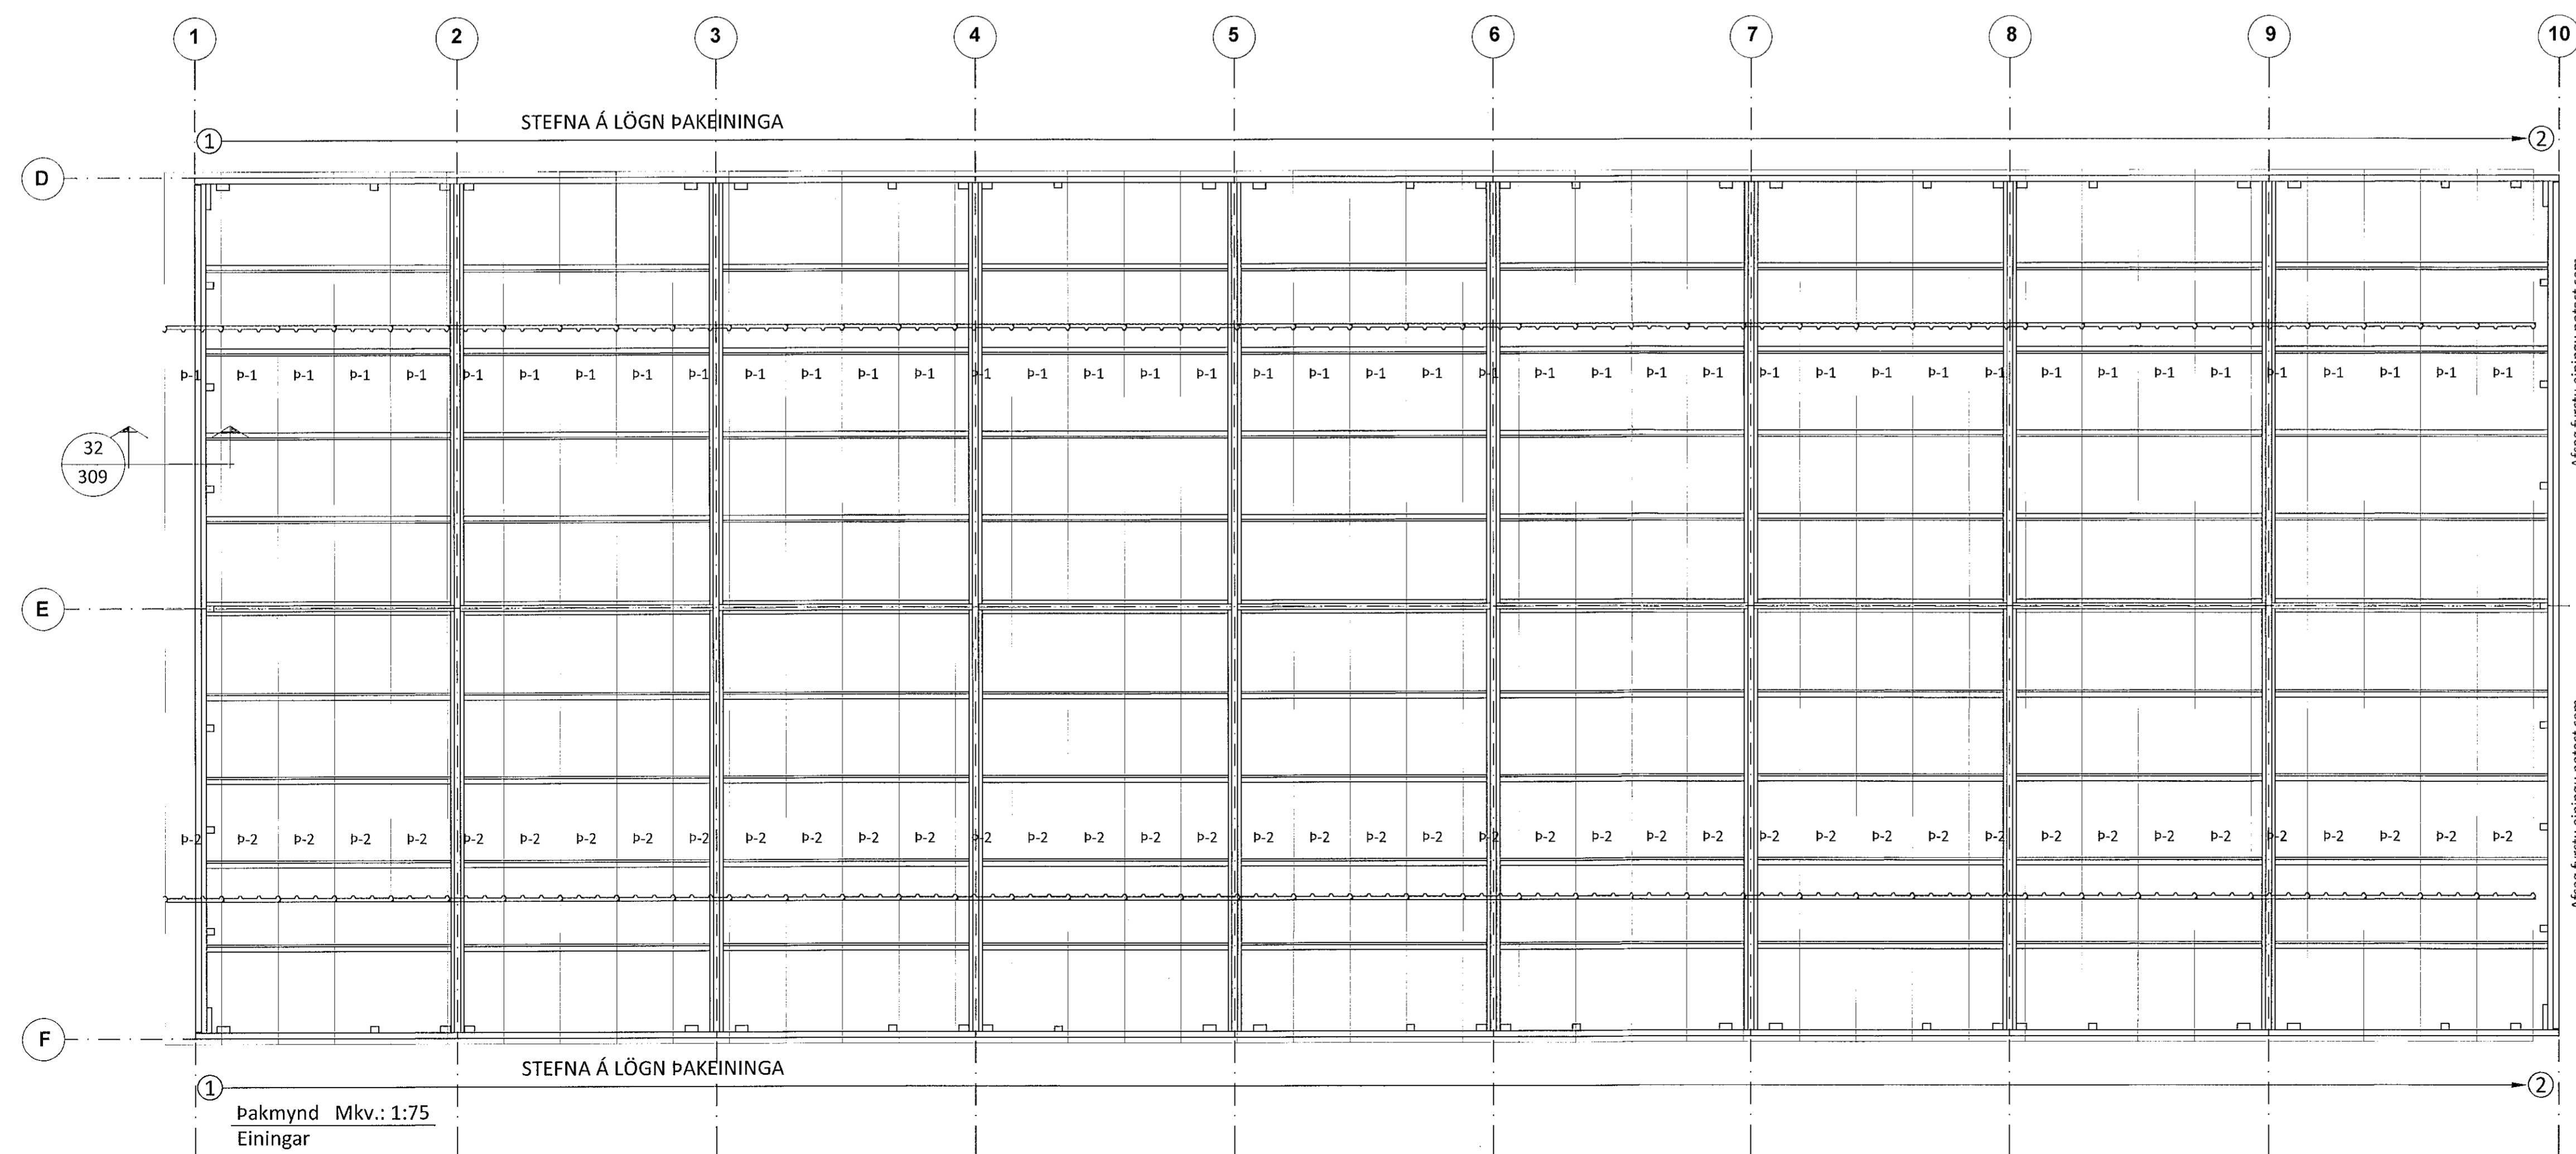

Þakmynd Mkv.: 1:75  
Einingar

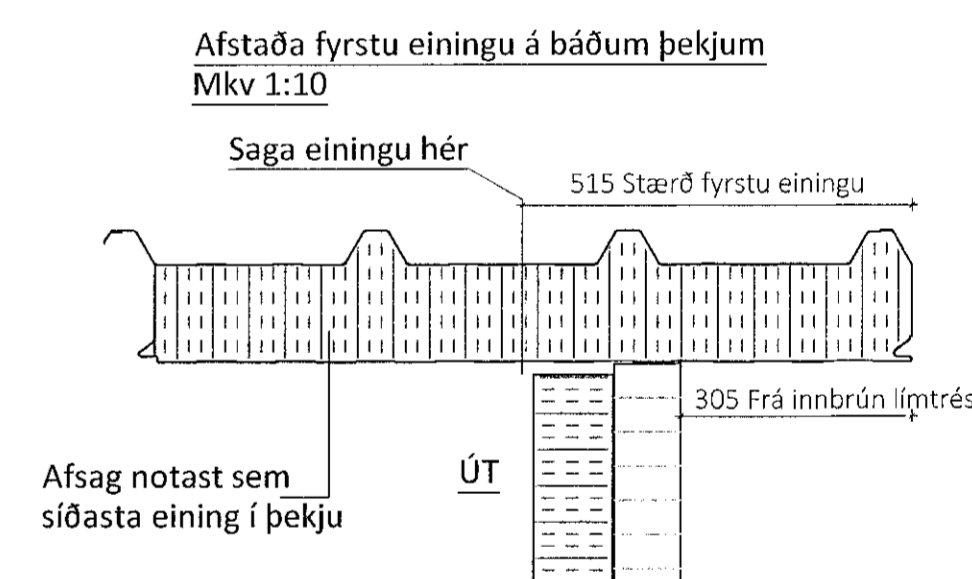

Öt afnot og áritun teikningar að hluta eða í heild er háð skriflegu leyfi LímtréVinnmet ehf.			
Útg.	Dags.	Breyting	Br. af

**LímtréVinnmet**  
Byggingadeild - Lynguhlús 2 - 110 Reykjavík  
Kt. 440510-1160 · Sími 412 5300

Höfundur: **Borgahella 17, Hafnarfirði**  
Geymsluhús

Heiti teikningar: **Þakmynd**

Teiknað af: KB Mælikvæði: 1:75 Verknúmer: DL21 02G  
Yfirfærð af: BI Dagssetning: 10.12.2021 Útgáfa n.: 1 Nr. teikningar: 1

Nafn hönnuðar: **Sjárnir H. Ingibergsson**  
Byggingateknifræðingur  
Kt. 030861-2729

Áritun hönnuðar: *Þorvaldur* Dags. áritunar: 24/2/22

303  
301 Borgahella Blaðstærð A1