

SJÁ NÁNARI ÚFÆRSLU Í TÆKNILEIGR TENGISKILMÁLAR  
TEKNING D 11.1996 M1


gönguleið framán við húsi: 1.1m

STEYPUJÁRN 12mm

SNID AF STEYPUVEINUM Í SÖKKLUM  
ENGINN MÆLIKVARÐI

VÍRAKLEMMUR

SAMTENGING STEYPUVEINA  
SETJA SKAL TVÖ VÍRLÁSA  
Á HVER SAMSEYTI

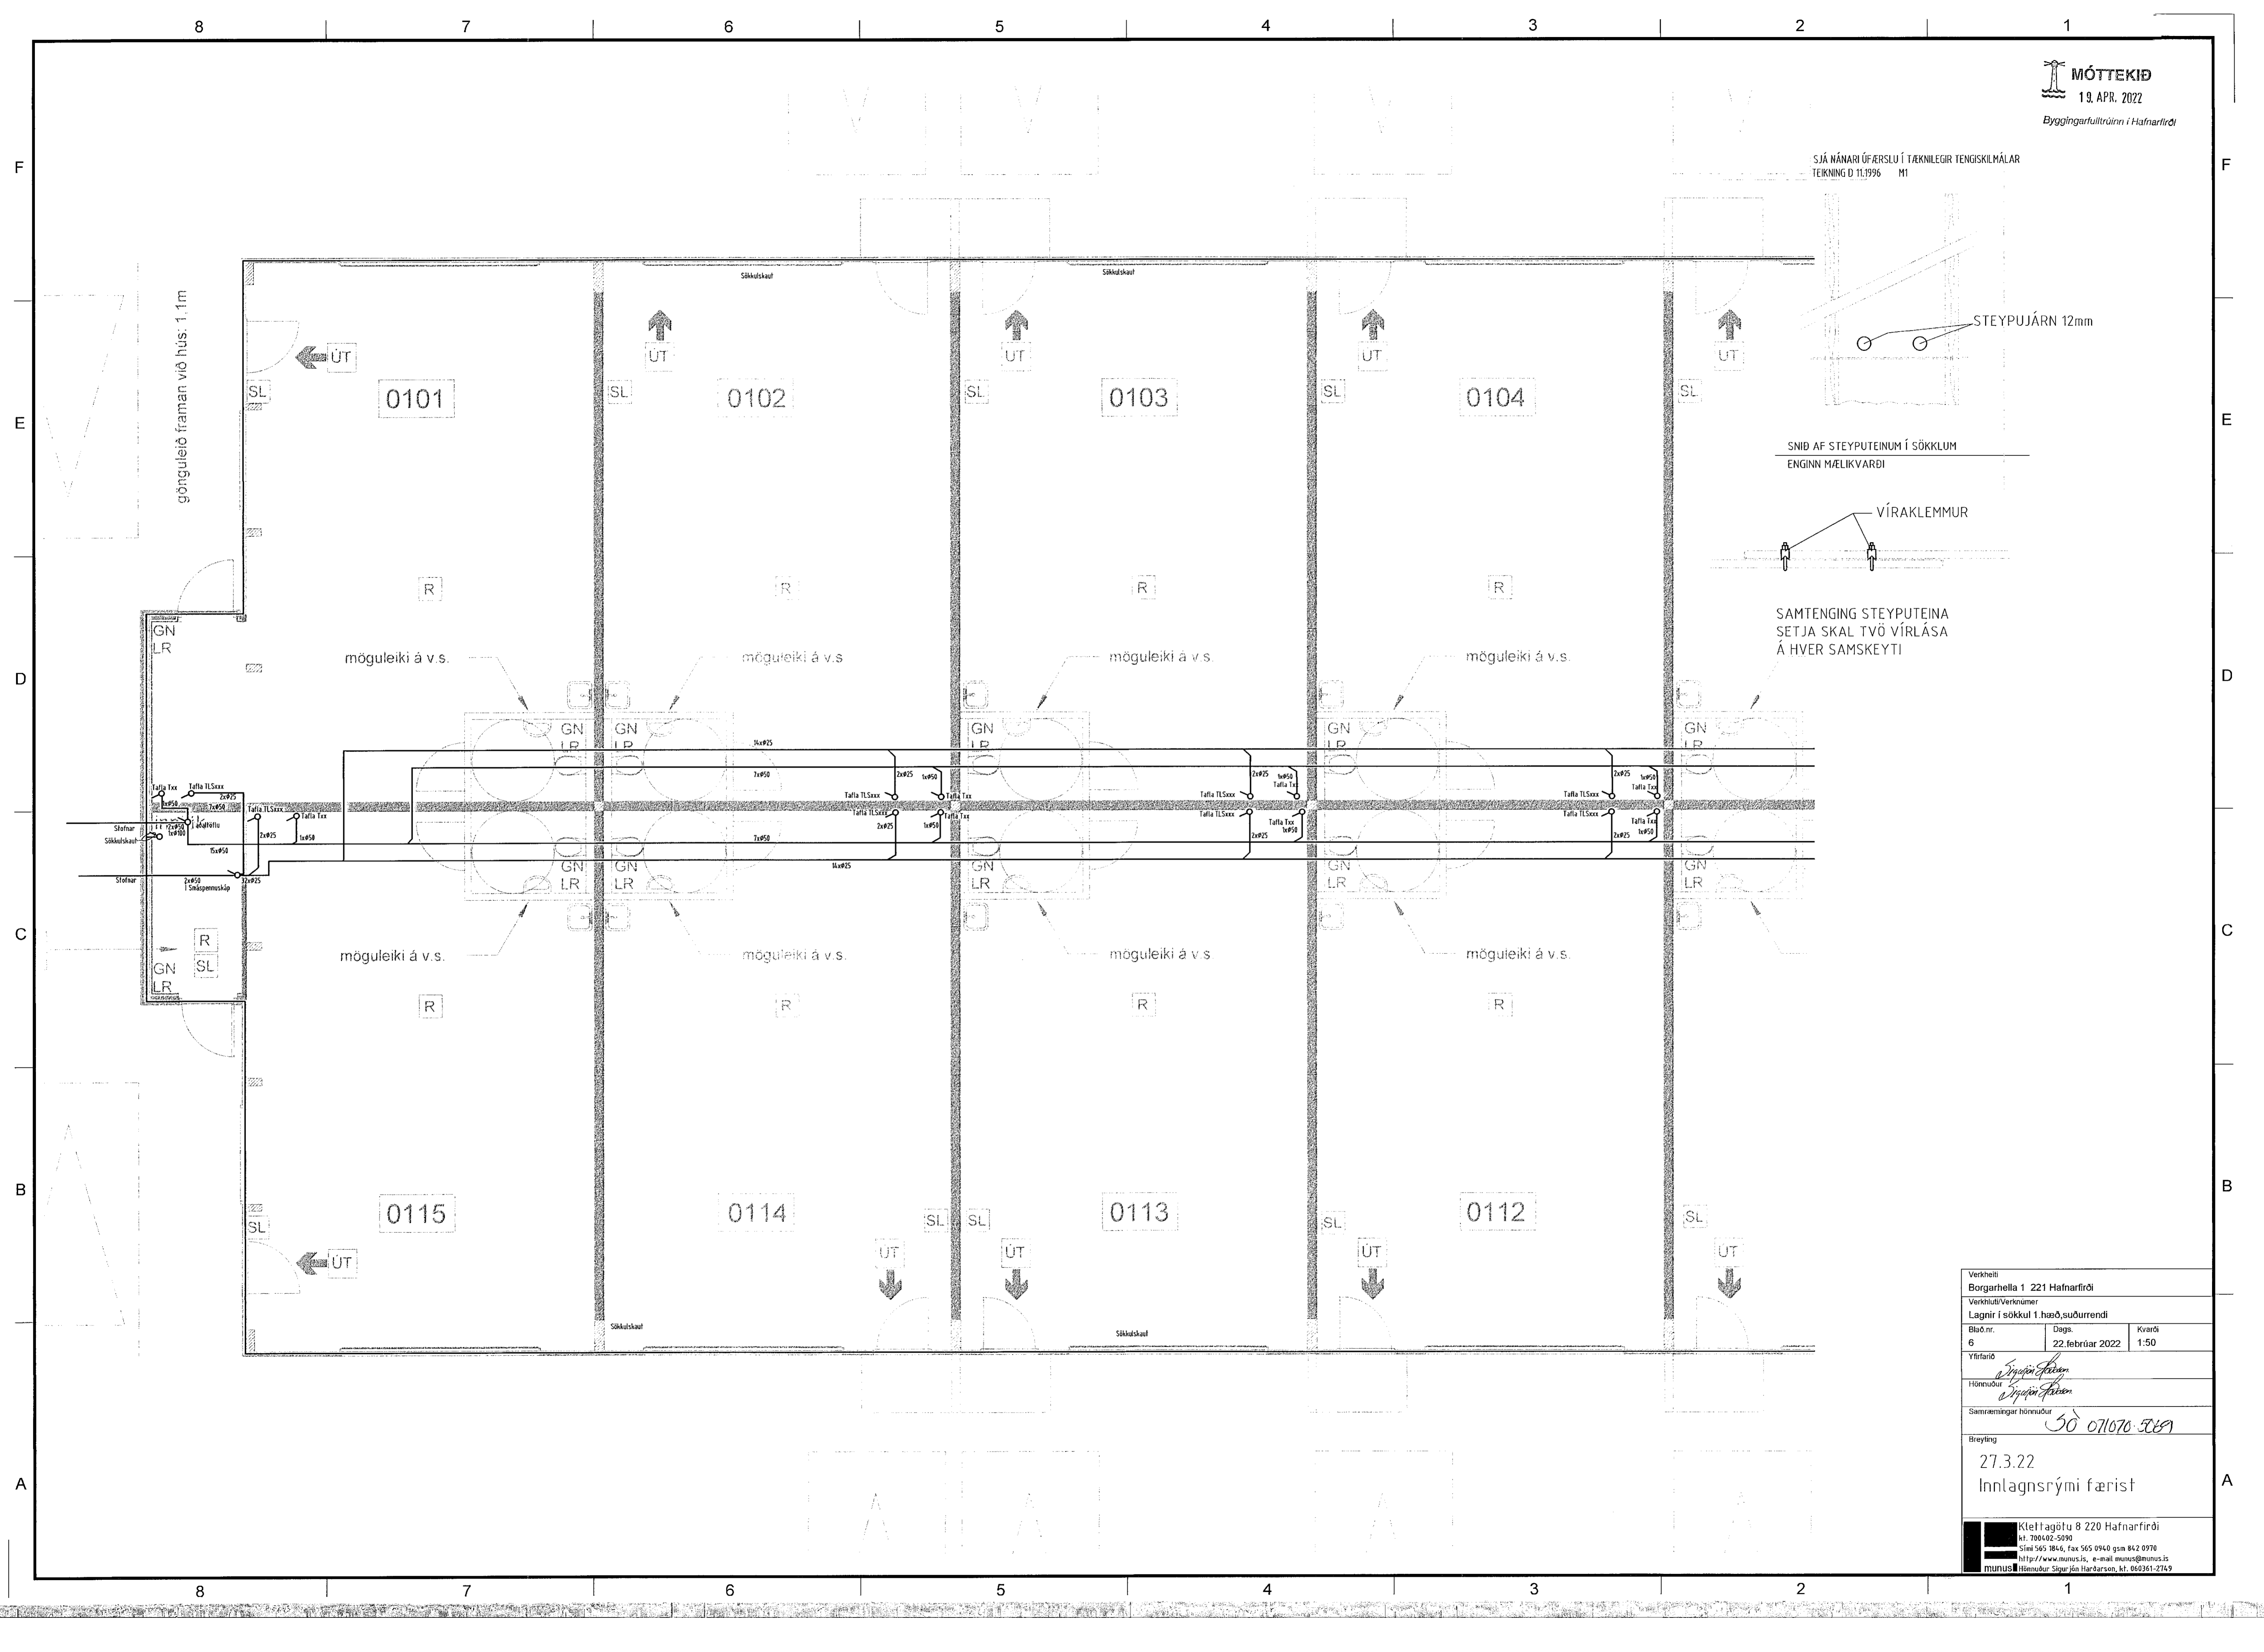

Verkhella Borgarhella 1 221 Hafnarfirði		
Verkhelli/Verknumur		
Lagnir í sökkul 1 hæð, suðurrendi		
Bláð.nr. 6	Dags 22. febrúar 2022	Kvarti 1:50
Yfirfarið <i>[Signature]</i>		
Hönnuður <i>[Signature]</i>		
Samræmingar hönnuður 30 07070 3089		
Breyting 27.3.22 Innlagnsrými færast		
Klettargötu 8 220 Hafnarfirði tlf. 700402-5090 Sími 565 3046, Fax 565 0940 gsm 842 0970 http://www.munus.is, e-mail munus@munus.is munus Hönnuður Stjórnun Harðarson, kt. 060361-2749		