




Teikningaskrá - aðalteikningar		Landnúmer L21309	
Nr.	Heiti	Kvæði	Útgáfud.
100	Afstæðamynd og byggingarlýsing	1:500	12.07.2021
101	Löðarmynd	1:200	12.07.2021
107	Grunnmynd, útlit og snið	1:100	12.07.2021

Aritun hönnuðar: *Andri Þjornsson* 24/3 22 Dags. áritunar

Skýringar
Öll mál eru í mm nema annað sé tekið fram

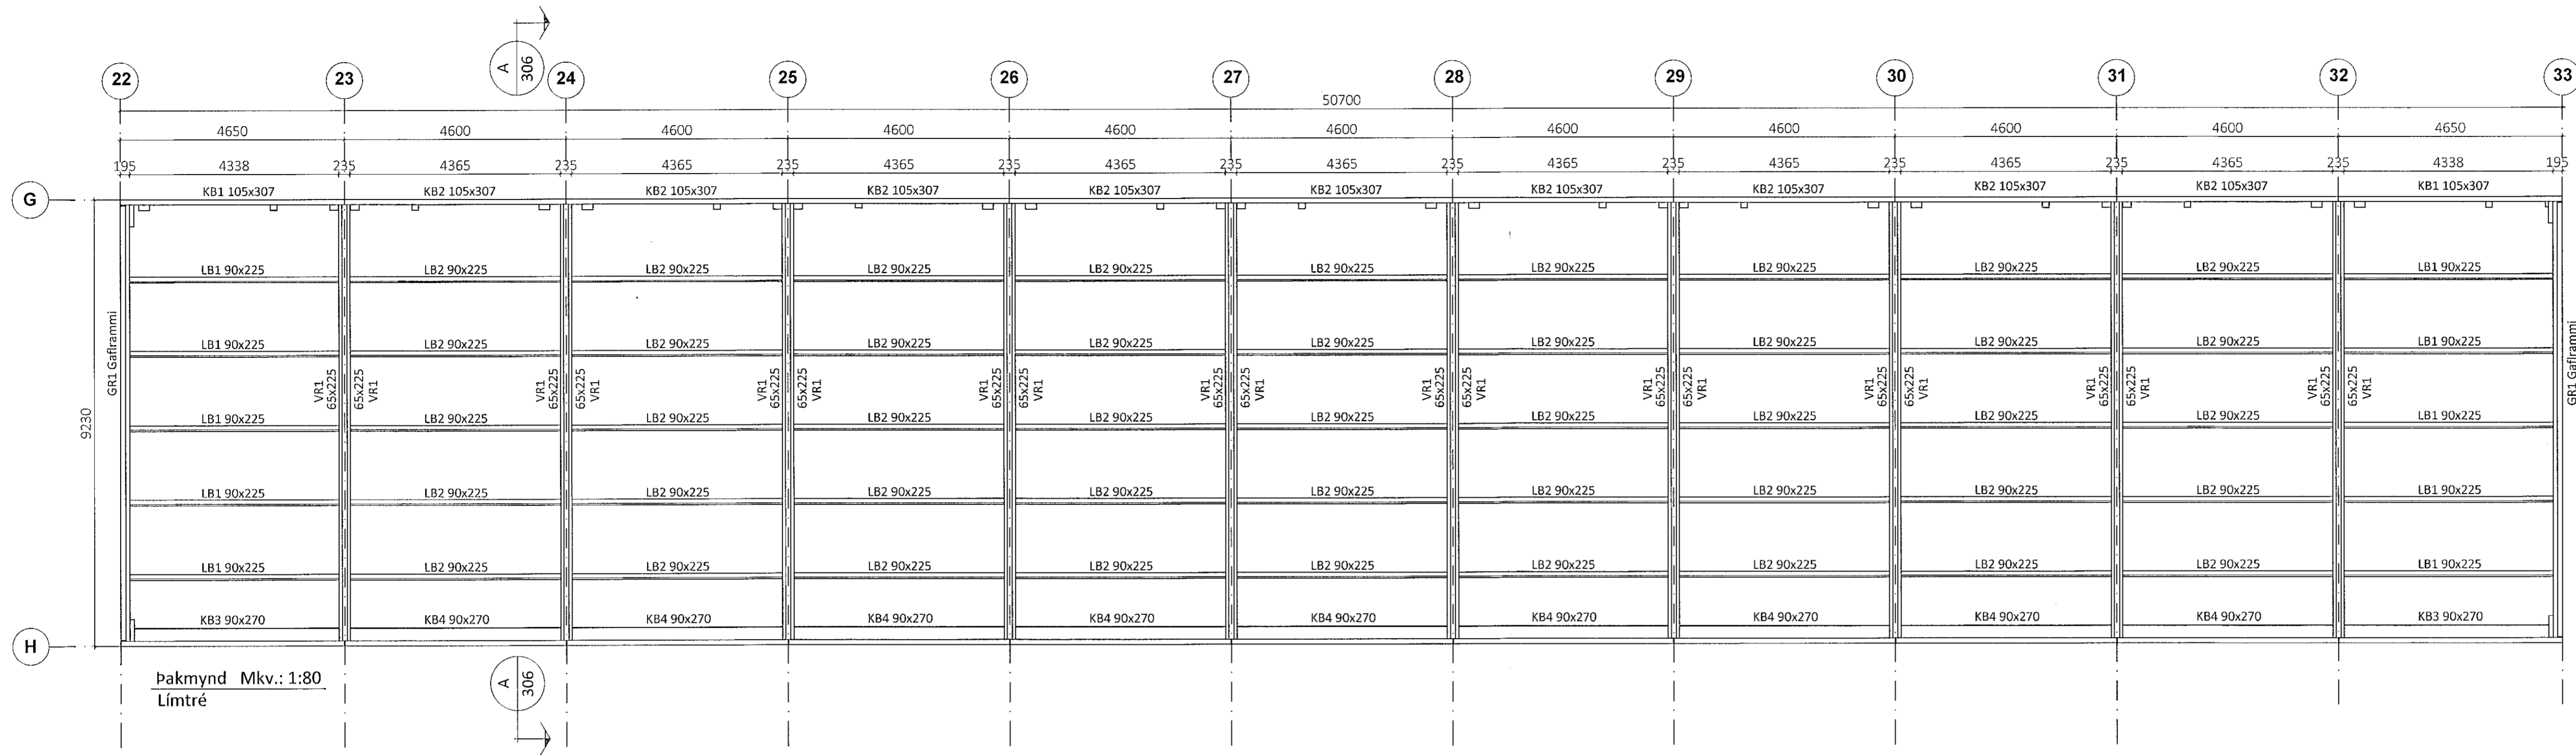

Afstaða fyrstu einingu
Mkv 1:10

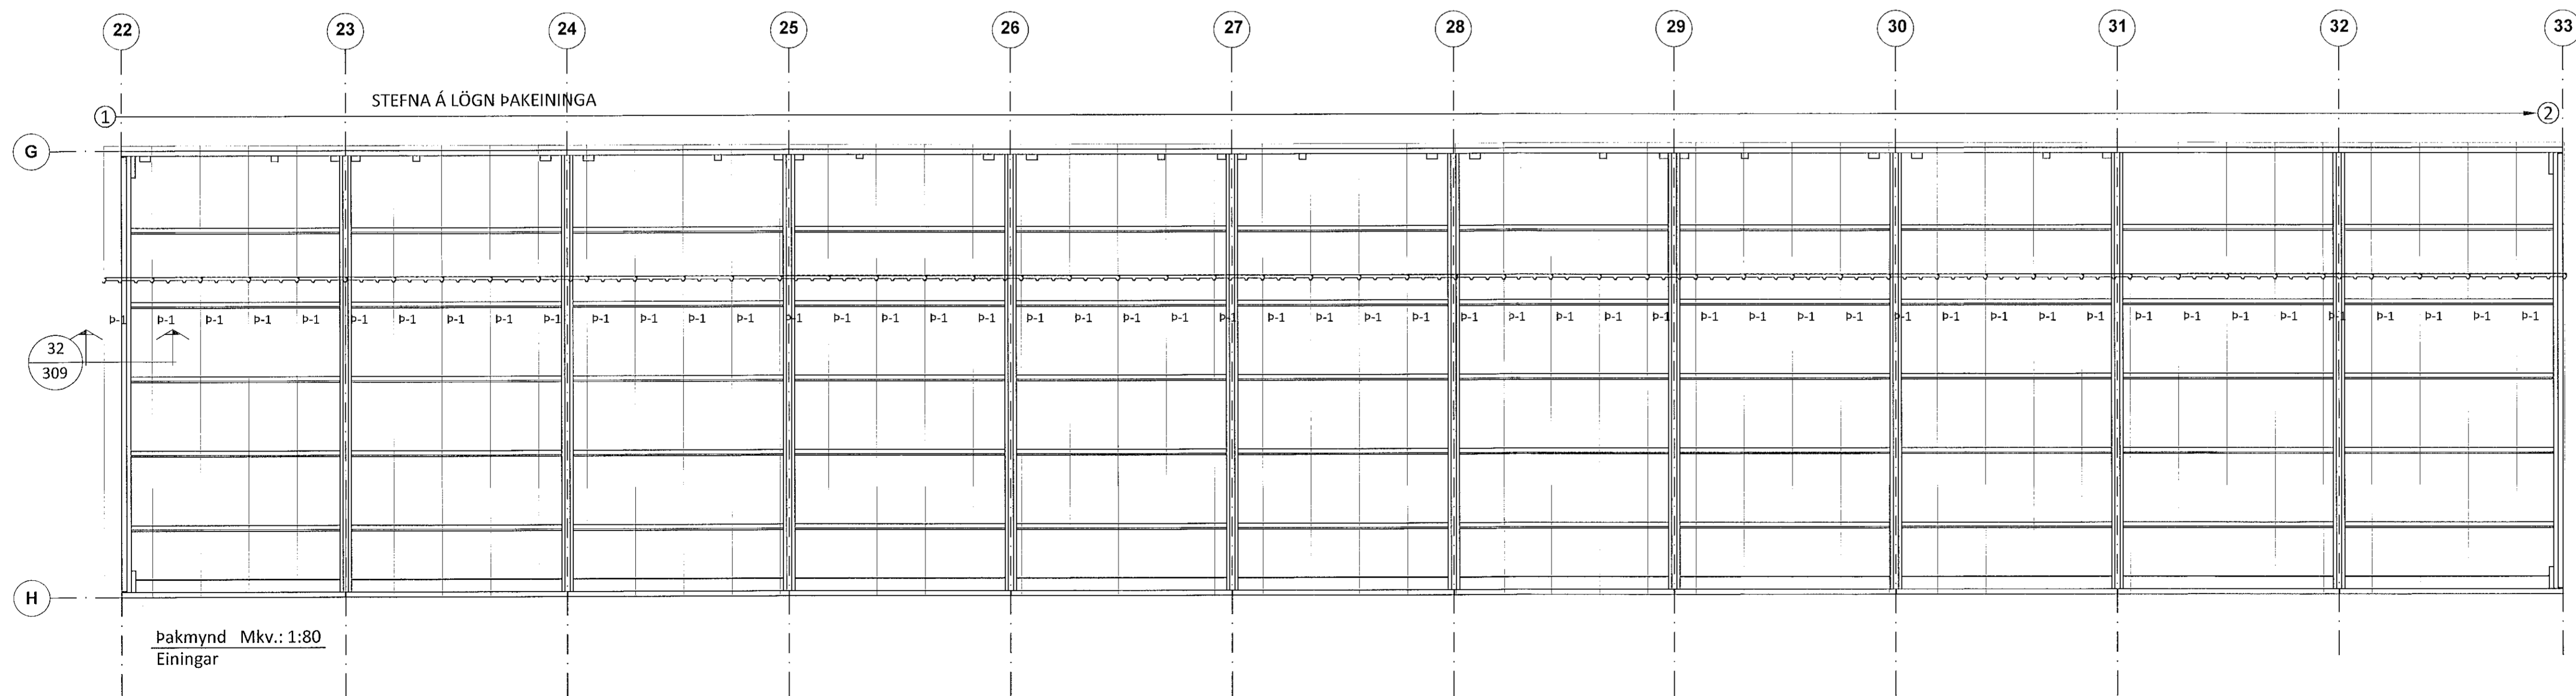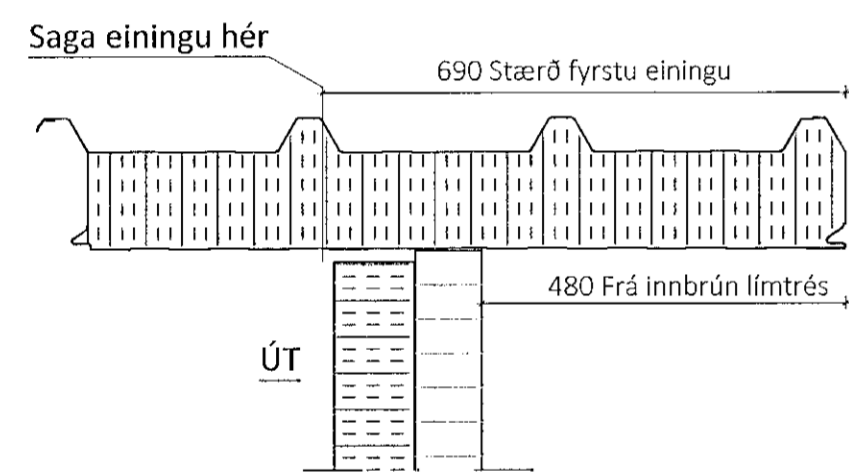

Öll afnot og afitun teikningar að hluta eða í heild er háð skriflegu leyfi LímtréVinnu ehf.

Útg.	Dags.	Breyting	Br. af



Höfundur
Borgahella 21, Hafnarfirði
Geymsluhús

Hætt teikningar
Pakmynd *Þjornsson*

Teiknað af: KB	Mælikvæði: 1:75	Verkúmer: DL21 026
Virfað af: Bl	Dagsetning: 10.12.2021	Nr. teikningar: 1

Höfundur
Bjarni H. Ingbergsson
Byggingateikningar
Kt. 030861-2729

Aritun hönnuðar: *Bjarni H. Ingbergsson* 24/3 2022 Dags. áritunar

303
301 Borgahella Blaðstærð A3