


Nr.	Heiti	Kvarði	Útgáfud.
100	Alstoðumynd og byggingsháttur	1.500	12.07.2021
101	Löðumynd	1.200	12.07.2021
307	Stærðarmynd, úrfitt og smíð	1.100	12.07.2021

Áritun hönnuðar: *Jónna Ragnars* Dags. áritunar: 24/22

HEITI	MYND
Skrúfa 19 A 6,3x250 mm	
Skrúfa 19 A 6,3x200 mm	
Skrúfa 19 A 6,3x150 mm	
Steinskrúfa 7,5x65	
Skrúfa 19 A 6,3x35 mm	
Trapisuskinna 45 mm	
Plasthetta 19 mm	
Skrúfa 4,8x22 mm EPDM	
Skrúfa 4,8x38 mm Torx	
Skrúfa 4,8x35 mm	
Skrúfa 6,0x160 mm	
Reknagli Nailfix 4,5x45 mm	
Tréskrúfa 5,0x60mm RF	
Skrúfa 4,8x23 ólituð með þéttingu	

Plastspóns 13mm		
Þéttipulsa 15 mm Við glugga og hurðar		15
Þéttilisti 15x10 mm Á langskeyti eininga		15 1 rúlla = 12 m
Þéttifrauð 750 ml		1 brúsi = 0,025 m³
Oliukitti 300 ml		1 túpa = ca. 8 m
Límkitti 600 ml		1 Pulsa = ca. 21 m
Eldvarnarkitti 290 ml		1 túpa = ca. 8 m

BÁRUPÉTTILISTI UNDIR KJÖL  
OG UNDIR ÁFELLU NEÐAN ÞAKGLUGGA

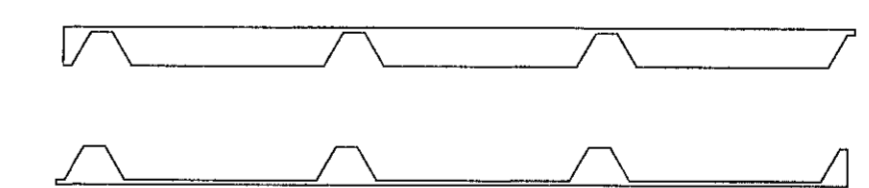

BÁRUPÉTTILISTI UNDIR STÁL VIÐ RENUUÁFELLU

Öll afrit og afritun teikningar að hluta eða í heild er höfð skriflega leyfi LímtréVrnet ehf.

Útg.	Dags.	Breyting	Br. af

**LímtréVrnet**  
Byggingadeild - Lymhalsi 2 - 110 Reykjavík  
Kt. 440510-1160 - Sími: 412 5900

Höfundur: **Borgahella 21, Hafnarfirði**  
Geymsluhúsið

Heiti teikningar: **Fylgihlutir** *BUNÐAN*

Teknað af: KB	Mælikvarði: 1:2	Verknumur: DL21 026
Virfarið af: BI	Dagsetning: 10.12.2021	Útgáfa nr.: 1
Nafn hönnuðar: Bjarni H. Ingibergsson byggingatæknifræðingur Kt. 030861-2729		<b>313</b>
Áritun hönnuðar: <i>Bjarni H. Ingibergsson</i>		Dags. áritunar: 24/2022

301 Borgahella Blaðstærð A1