



OLÍU / SANDSKILJA - LANGSNID A-A

1:20

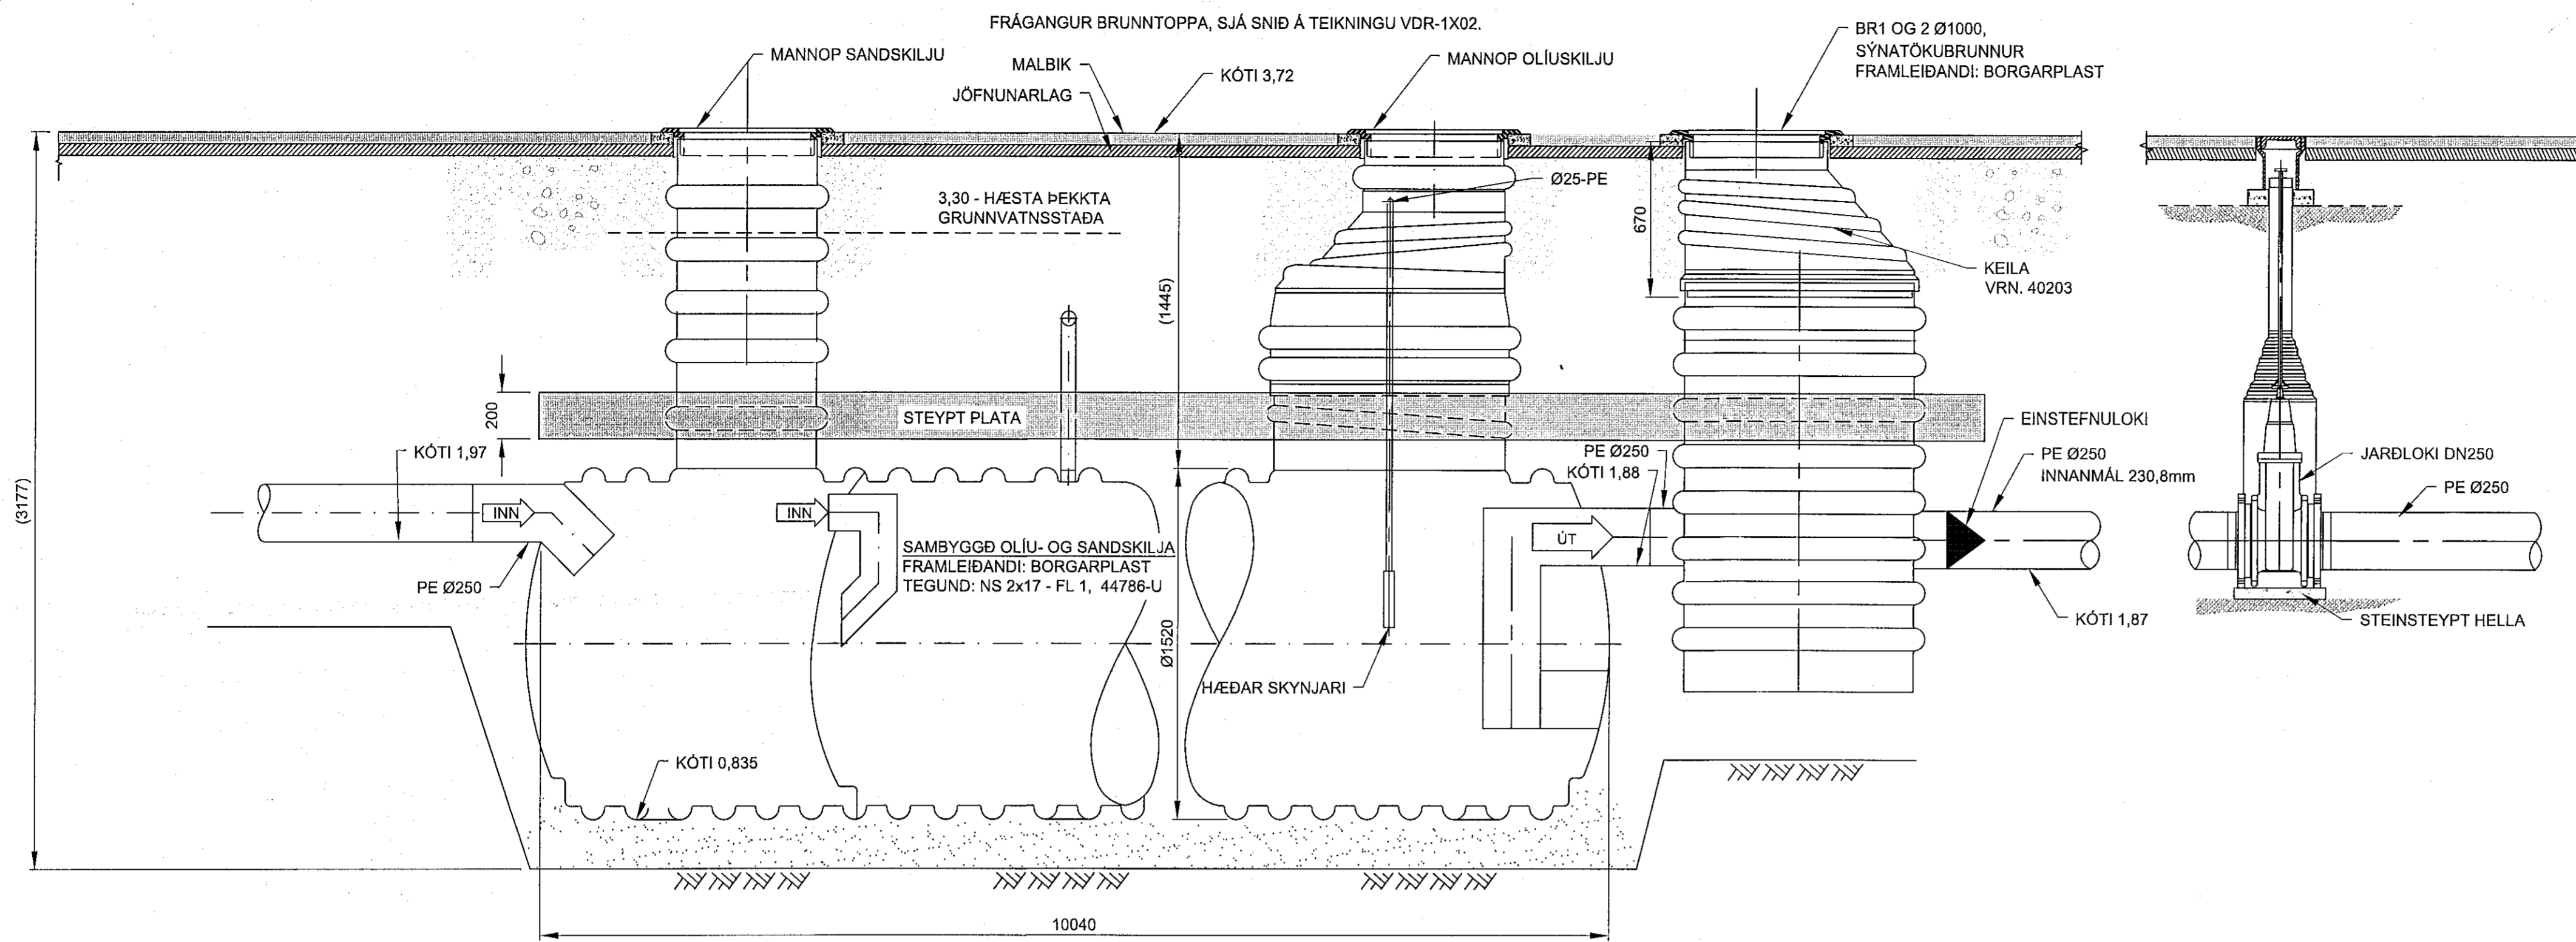

OLÍU / SANDSKILJA - ÞVERSNID B-B

1:20

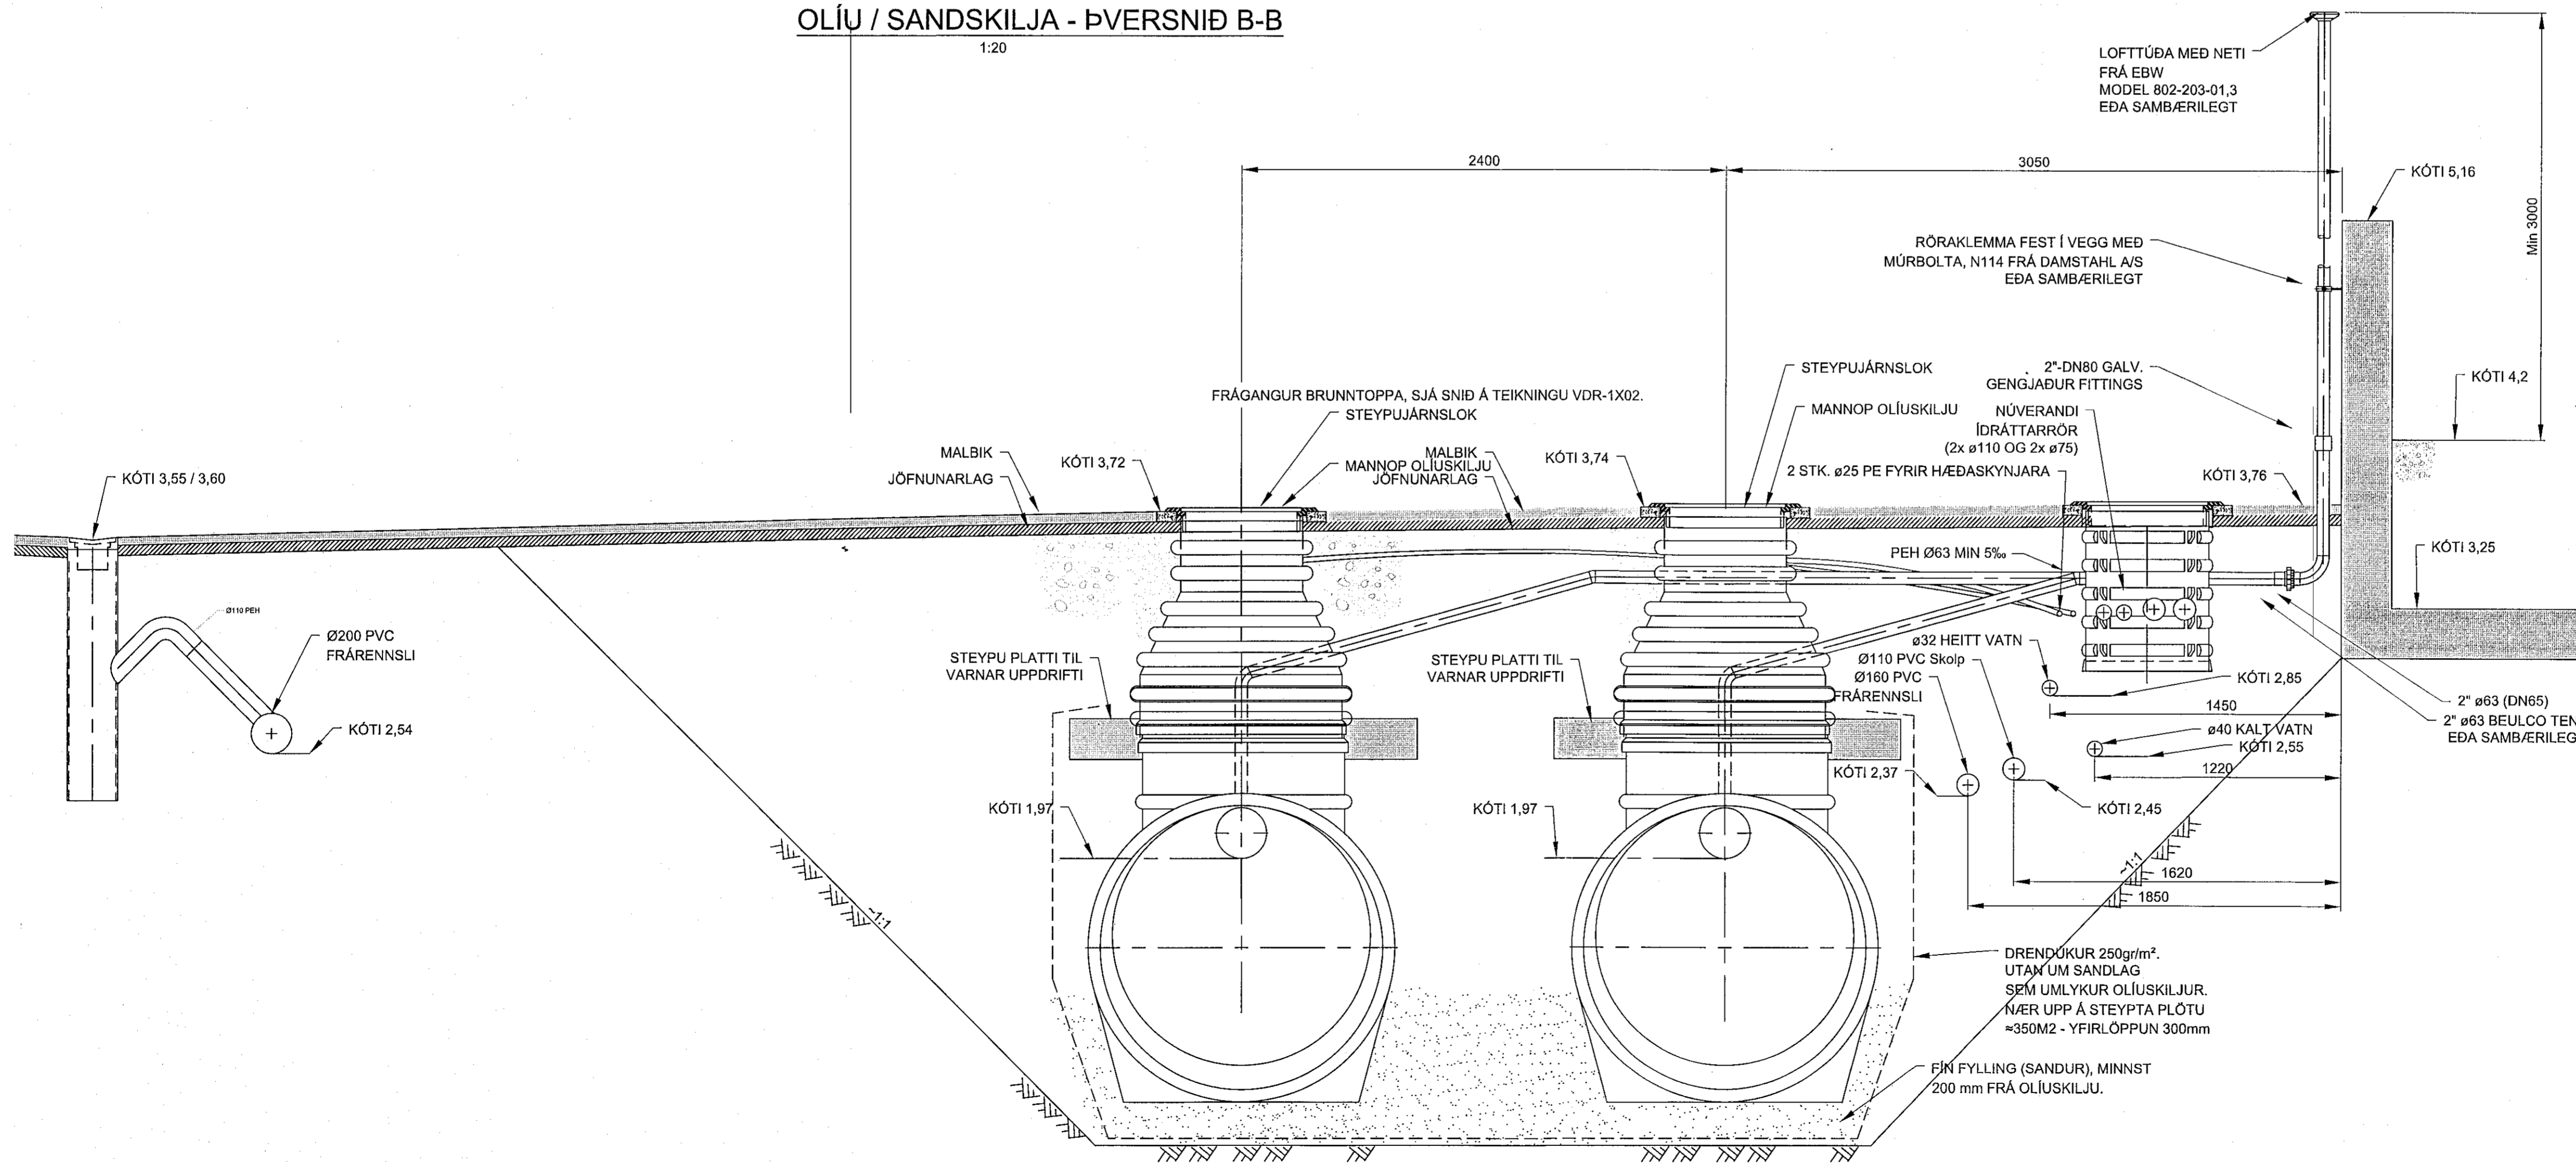

Samþykkt þann

19. APR. 2022

Byggingartekningur í Hafnarfjarðir
Mannvit



Teikningar samþykktar
JMHVERFISSTOFNUN
Mengunarmáttullur 2017 um varnir gegn ollumengun frá starfsemi í landi með síðari breytingum

SKÝRINGAR

EINSTEFNULOKI VIÐ SÝNATÓKUBRUNNA BR1 OG BR2, SKULU VERA AF GERÐINI: TIDFLEX, CHECKMATE INLINE CHECK VALVE, FYRIR ID Ø230,8 mm (INNANMÁL Á PE 250 SDR 26 RÖRI). EFNÍ: NEOPRENE / SPENNA AISI 316. MAX FLÆÐI : 30 m³/klst. MAX BAKPRÝSTINGUR: 0,30 m.

FYRIRKOMULAG BRUNNA, NIÐURFALLA OG OLÍUSKILJU KEMUR FRAM Á TEIKNINGU 2110169-000-VDR-1X02

ÖLL VINNA SKAL VERA Í SAMRÆMI VIÐ VIÐEIGANDI ÍST STAÐLA, OG AÐRAR GILDANDI REGLUGERÐIR.

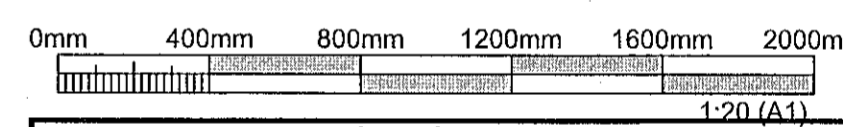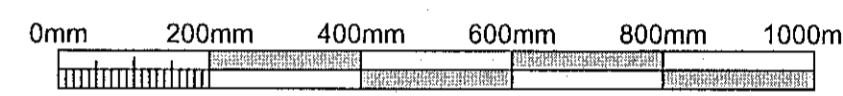

ÚTGÁFUFRILL

ÚTG.	DAGS.	SKÝRINGAR	HANNAÐ	YFIRF.	SAMB.
01	02.03.2022	VERKTEIKNING	PB	BK	PB

DAGS. UNDRISKRIFTAR ABALHÖNNUR F.H. MANNVITS (NAFN OG KT.)
 24.03.2022 PB Pétur Bjarnason
 DAGS. UNDRISKRIFTAR SAMRÆÐINGARUNDIR (NAFN OG KT.)
 04.03.2022 Anna Karína Sigurðsson
 BYGGT Á AÐALUPPDRATTUM - DAGS: 18.10.19 - ÚTGÁFA: 03



HÖNNUNDIR
MANNVIT
 Úrðarhvarfi 6 203 Kópavogi Sími: 422 3000 Fax: 422 3001
 www.mannvit.is mannvit@mannvit.is Kt. 430572-0169

HEITI VERKS
COLAS - ÍSLAND
 ÓSEYRARBRAUT 16
 220 - HAFNARFJÖRDUR

HEITI TEIKNINGAR
 FRÁVEITULAGNIR
 SÉRMYNDIR OG SNID - OLÍUSKILJUR

FRUMÚTGÁFA	MKV.	STÆRD
02.03.2022	1:20	A1
VERKUNUMÉR	VERKHLUTI	TEIKNINGANUMÉR
2110189	000	VDR-1X01
		ÚTGÁFA
		01

PRENTAD: laugardagur, 5. mars 2022 11:28:33
 TOLVUSKRA: S:\2\NR1\10189 - Aþylgillur fyrir BK - Öseyrarbraut 16\A\02022\7 TEIKNINGAR\PP\LAGNIR\OLÍUSKILJUR.dwg