

PRENTAD: mibvikudagur, 2. mars 2022 17:16:09

Samþykkt þann
19. APR. 2022
Byggingartulltrúnn í Hafnarfirði
Helmi Þjornadóttir

SKÝRINGAR

- SKOLPLÖGN
- OLIVRIKT FRÆRENSLI
- REGNVATNSLÖGN
- HEITT VATN
- KALT VATN

- DN ÞAKNIDURFALL
- NF NIDURFALL
- BR BRUNNUR
- PE PIPUR ÚR POLYETHYLEN
- K RENNSLISKÓTI
- MK KÓTI Í MIÐJA LÖGN


Teikningar samþykktar
UMHVERFISSTOFNUN
Mongunarnámsstjórnir
uppfylla þarf ákvæði reglugerðar
nr. 884/2017 um varnir gegn olíumengun
frá starfsemi í landi með síðari breytingum

0m 2m 4m 6m 8m 10m
1:100 (A1)

ÚTGÁFUFRILL					
ÚTG.	DAGS.	SKÝRINGAR	HANNAÐ	YFRF.	SAMP.
01	02.03.2022	VERKTEIKNING	PB	BK	PB

DAGS. UNDIRSKRIFTAR ADALHÖNNUÐUR F.H. MANNVITS (NAFN OG KT.)
7/4 2022 *PB* F.H. **MANNVIT hf.** *Pétur Björnsson*
Kl. 301269-35892

DAGS. UNDIRSKRIFTAR SAMRÁÐINGARSTJÓRI (NAFN OG KT.)
04.03.2022 *Andri Markus Sigurðsson* *AMS*
Kl. 170583-4429

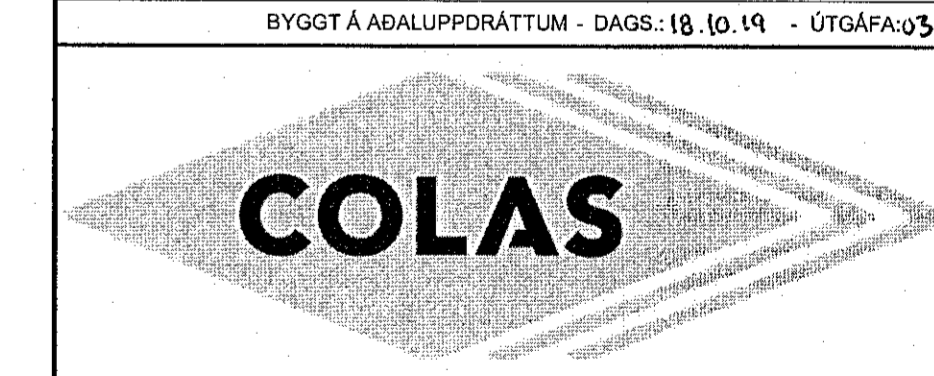


HÖNNUÐUR **MANNVIT**
Unntharfi 6 203 Kópavogi Sími: 422 3000 Fax: 422 3001
www.mannvit.is mannvit@mannvit.is Kt. 430572-0169

HEITI VERKS **COLAS - ÍSLAND**
ÓSEYRARBRAUT 16
220 - HAFNARFJÖRDUR

HEITI TEIKNINGAR **FRÁVEITULAGNIR**
GRUNNMYND

FRUMÚTGÁFA	MKV.	STJÓRD.
02.03.2022	1:100	A1
VERKNUMÉR	VERKHLOTI	TEIKNINGANUMÉR
2110189	000	VDR-1002
		ÚTGÁFA
		01

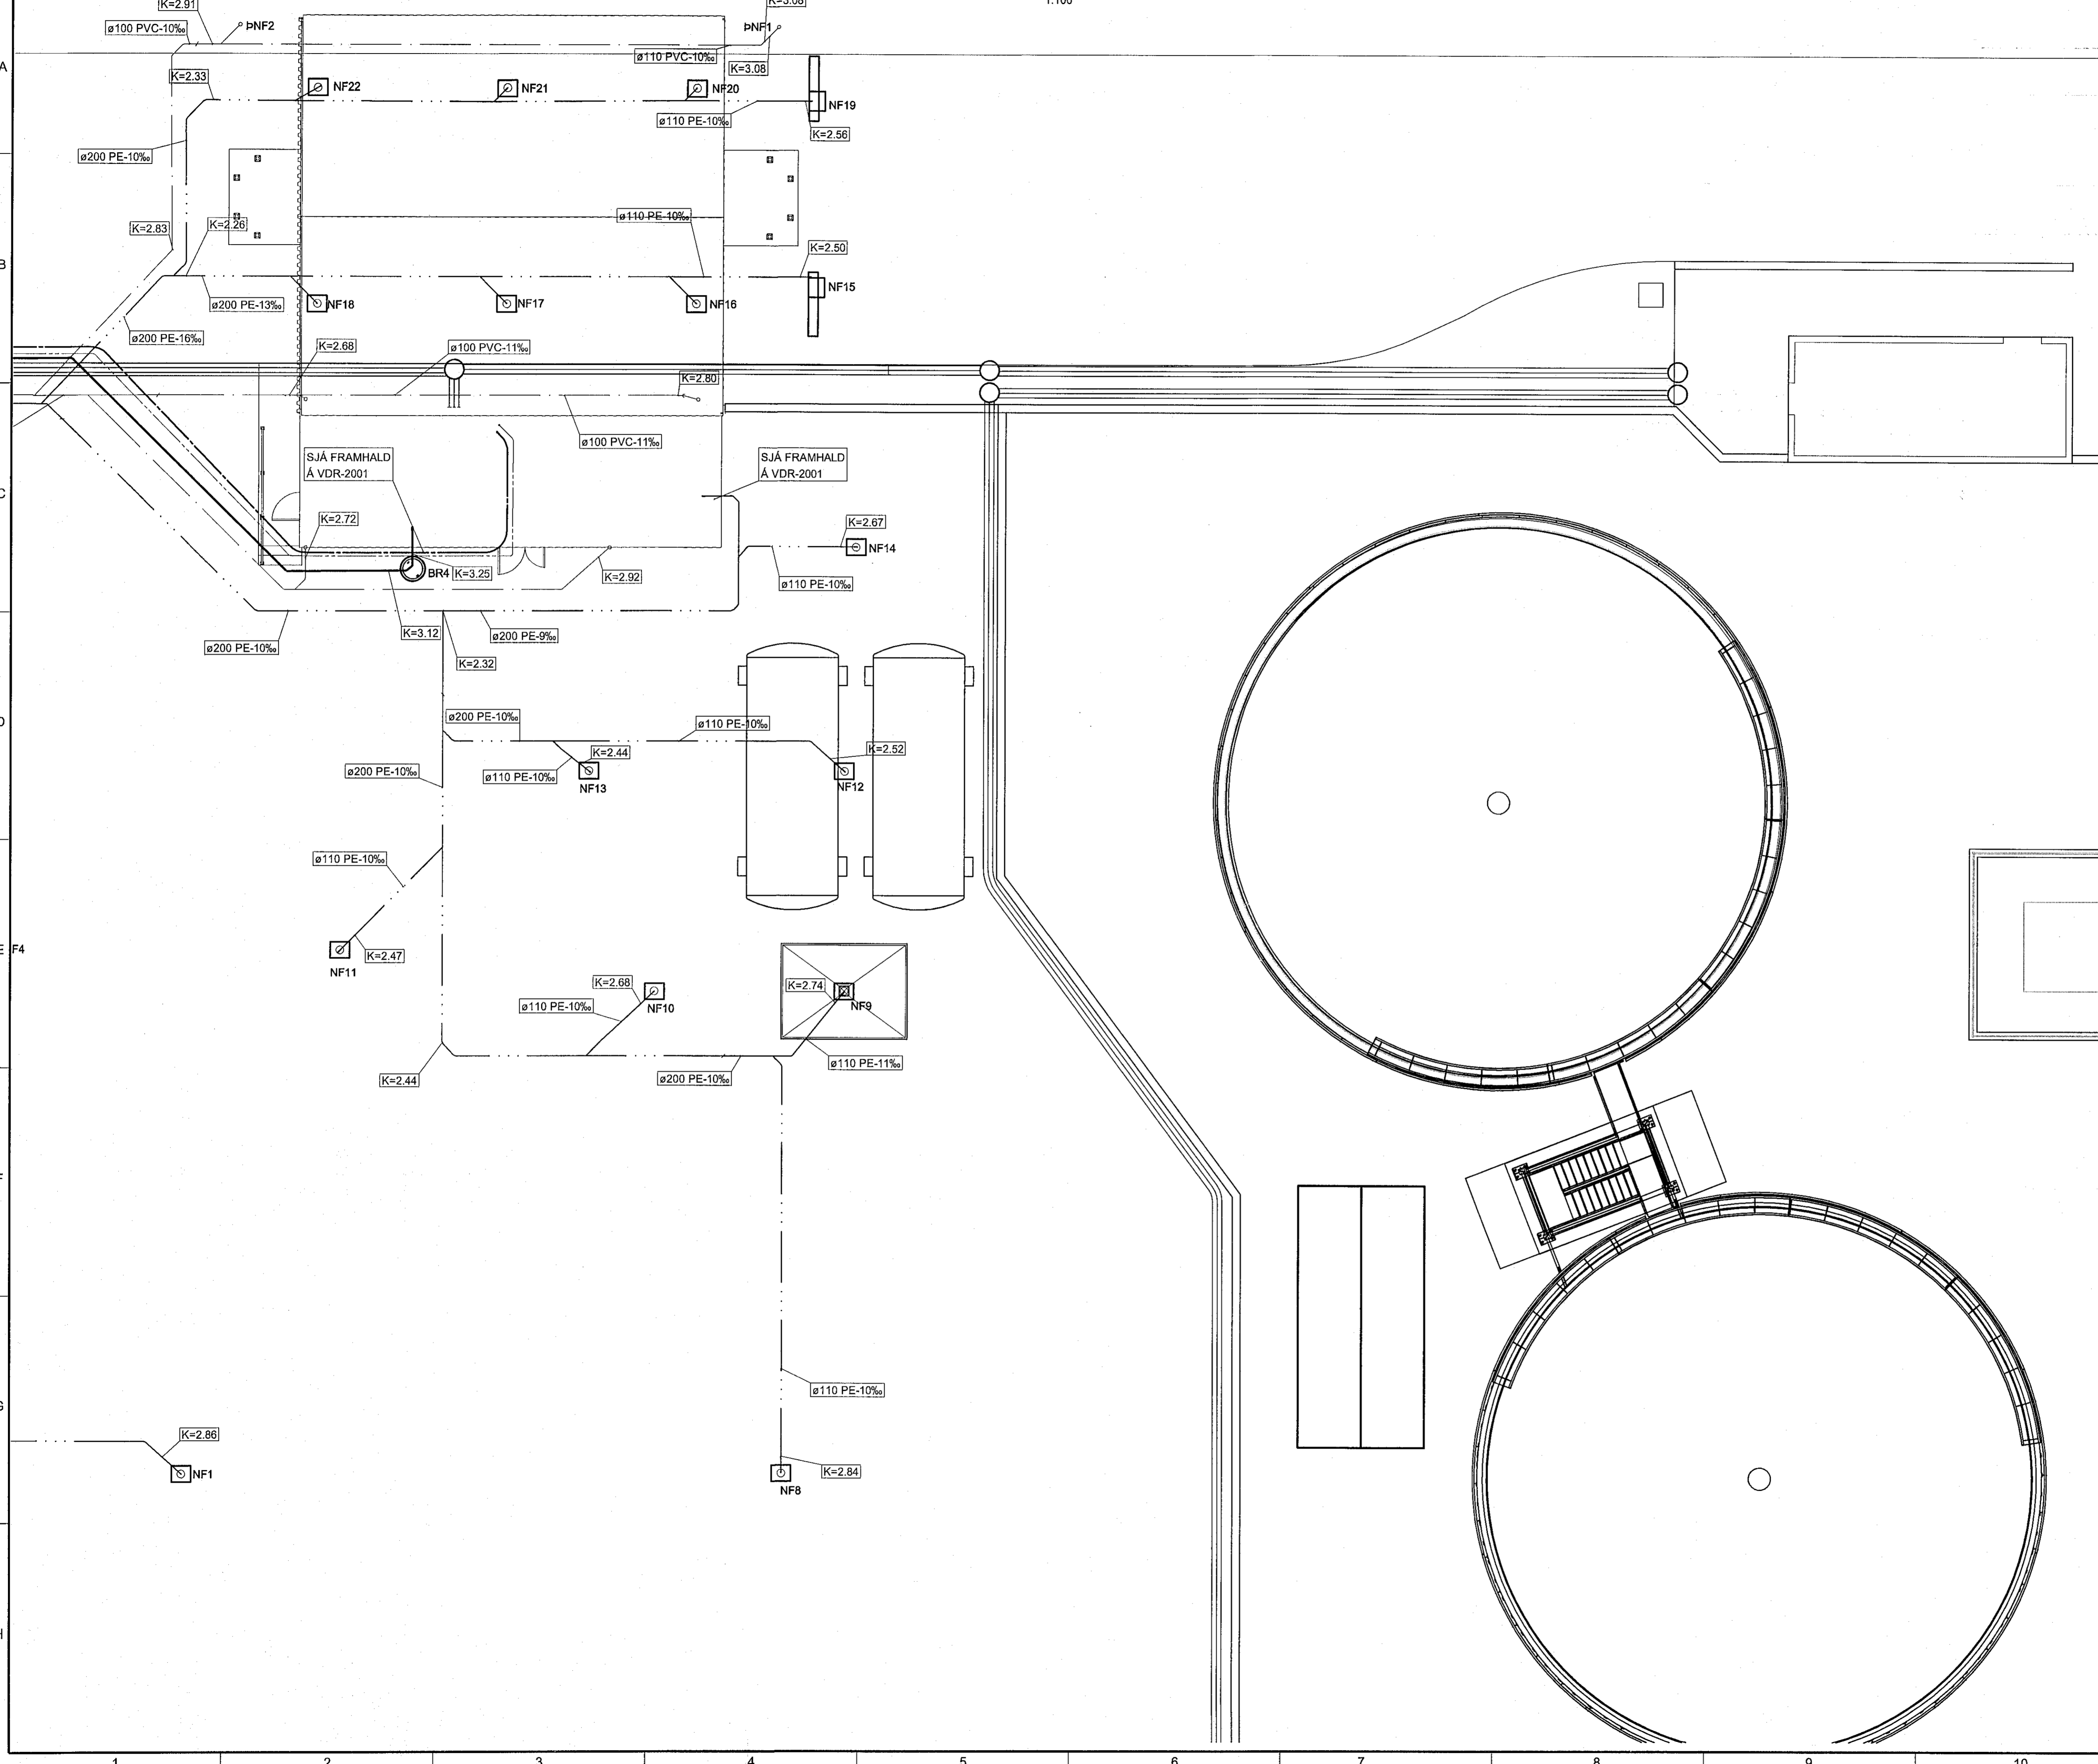

TOLVUSKÁ: S:02-WNR110189 - Afþjáltaur fyrir Bk - Öseyrarbraut 16/AÚSAD07 TEIKNINGAR-PIPLAGNIR/FR.GM - 03.dwg