


PRENTAD: miðvikudagur, 2. mars 2022 17:18:46

GRUNNMYND LÓÐAR

1:100

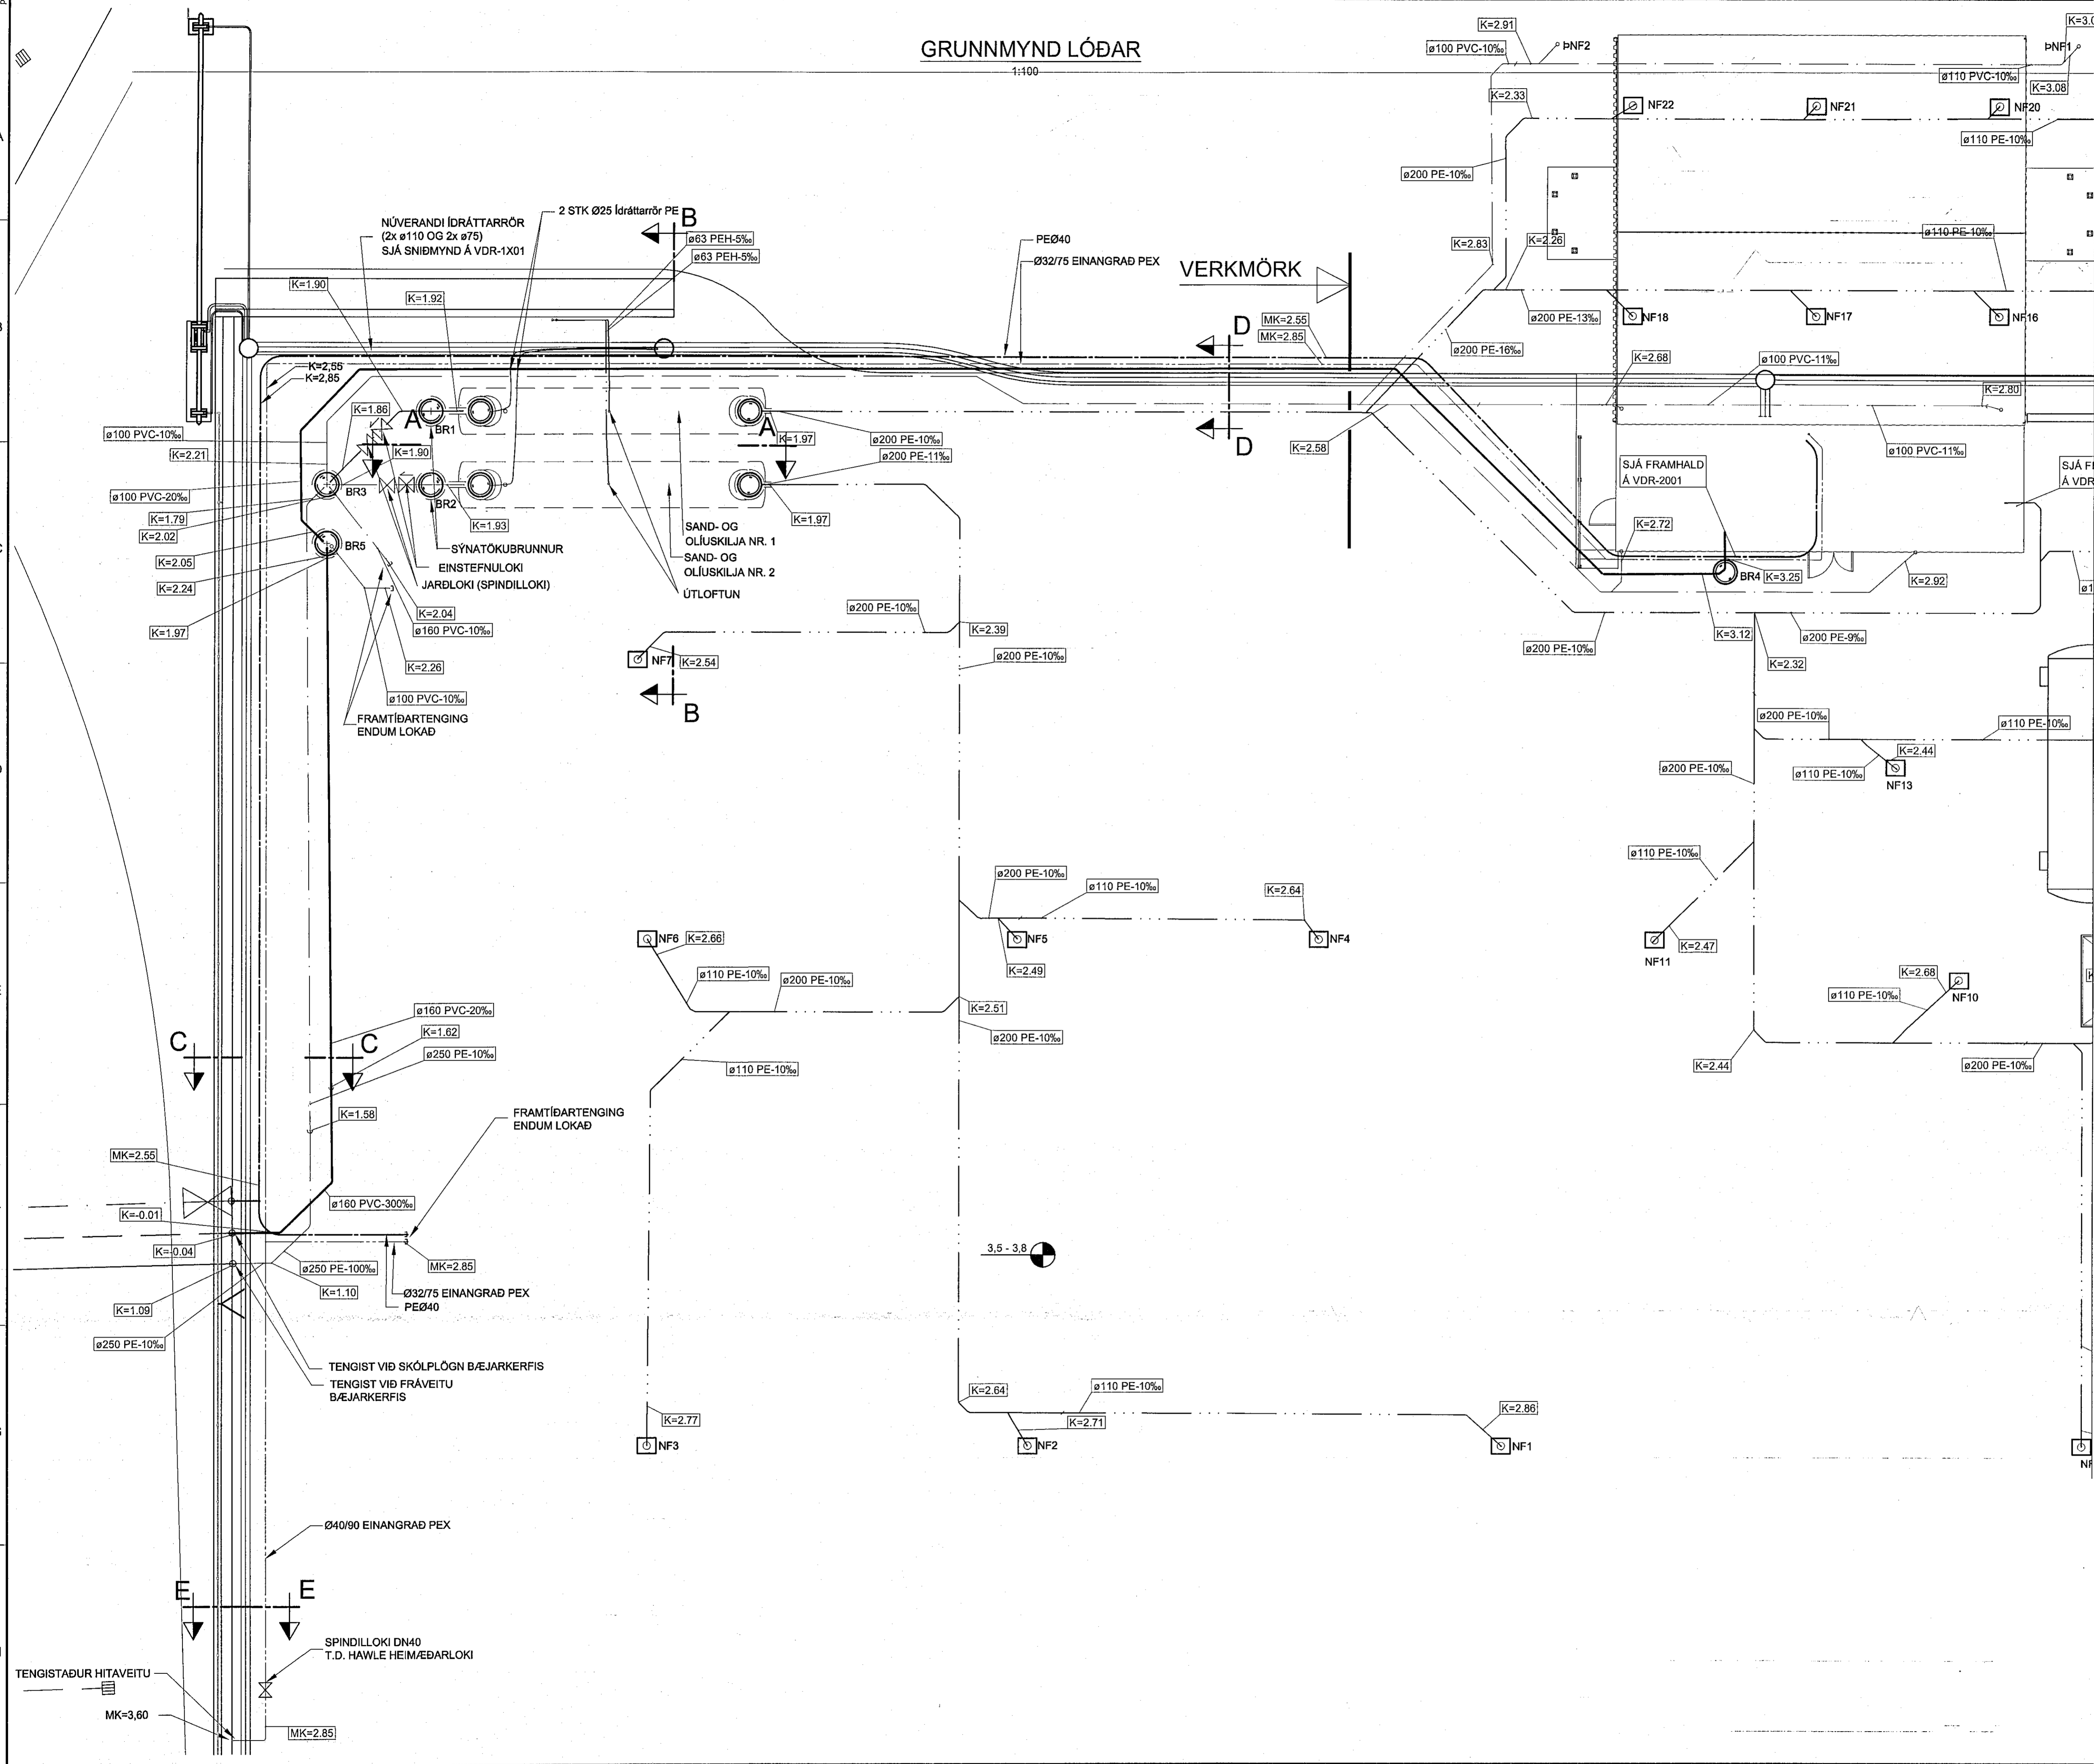

Sampykkt þann
19. APR. 2022
Byggingarfulltrúinn í Hafnarfjörð
Hönnuður
Mannvit

SKÝRINGAR

- SKOLPLÖGN
- ÖLJURÍKT FRÆRENSLI
- REGNVATNSLÖGN
- HEITT VATN
- KALT VATN

- PN ÞAKNIDURFALL
- NF NIDURFALL
- BR BRUNNUR
- PE PÍPUR ÚR POLYETHYLEN
- K RENNSLISKÓTI
- MK KÓTI Í MIÐJA LÖGN

Teikningar samþykktar
UMHVERFISSTOFU
Mengunarmáttítt
uppfylla þarf ákvæði reglugerðar nr. 884/2017 um varnir gegn olíumengun frá starsemi í landi með síðari breytingum 4m 6m 8m 10m
1:100 (A1)

ÚTGÁFUFRILL					
ÚTG.	DAGS.	SKÝRINGAR	HANNAÐ	YFIRF.	SAMP.
01	02.03.2022	VERKEIKNING	PB	BK	PB

DAGS. UNDRISKRIFTAR	7/4 2022	ADALHÖNNUÐUR F.H. MANNVITS (NAFN OG KT.)	F.H. MANNVIT hf. Pétur Bjarnason Kl. 501269-3589
DAGS. UNDRISKRIFTAR	04.03.2022	SAMRÆMINGARHÖNNUÐUR / HÖNNUNARSTJÓRI (NAFN OG KT.)	MANNVIT hf. Andri Márk Sigurðsson Kl. 170583-4429

BYGGT Á ADALUPPRÁTTUM - DAGS. 18.10.19 - ÚTGÁFA: 03

HÖNNUÐUR

Unnarhafi 6 203 Kópavogi Sími: 422 3000 Fax: 422 3001
www.mannvit.is mannvit@mannvit.is Kl: 430572-0169

HEITI VERKS

COLAS - ÍSLAND
ÓSEYRARBRAUT 16
220 - HAFNARFJÖRÐUR

FRUMÚTGÁFA	02.03.2022	MKV.	1:100	STYRÐ	A1
VERKNUMÉR	2110189	VERKHLUTI	000	TEIKNINGANUMÉR	VDR-1001
				ÚTGÁFA	01

TOLVUSKÝR: S:\2\VRV\10189 - Afritunir fyrir Blk - Öseyrarbraut 16\Autocad\TEIKNINGAR\PIPLAGN\GRUNNMYND - 03.dwg