


Skýringar

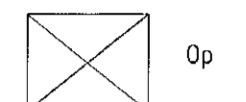



Veggagrind er almennt 45x120 m600 nema annað komi fram á teikningu. 12mm greinkrosssvídur að utanverðu.

Almennt skal nota BMF105 vinkla í samsetningu á grind, styrkta við reinar og op. Þar sem bítur er innfelldur í grind má nota BMF90. Vinklar neglist almennt að hálfu.

Laushott almennt með 1000 millibítu.

Efst í hlidareiningar skal innfella í grind 45x120 skv sniðum.






Horn eru almennt samsett skv mynd hér að neðan og skráfud saman með 5.0x90 tréskráfum m250.

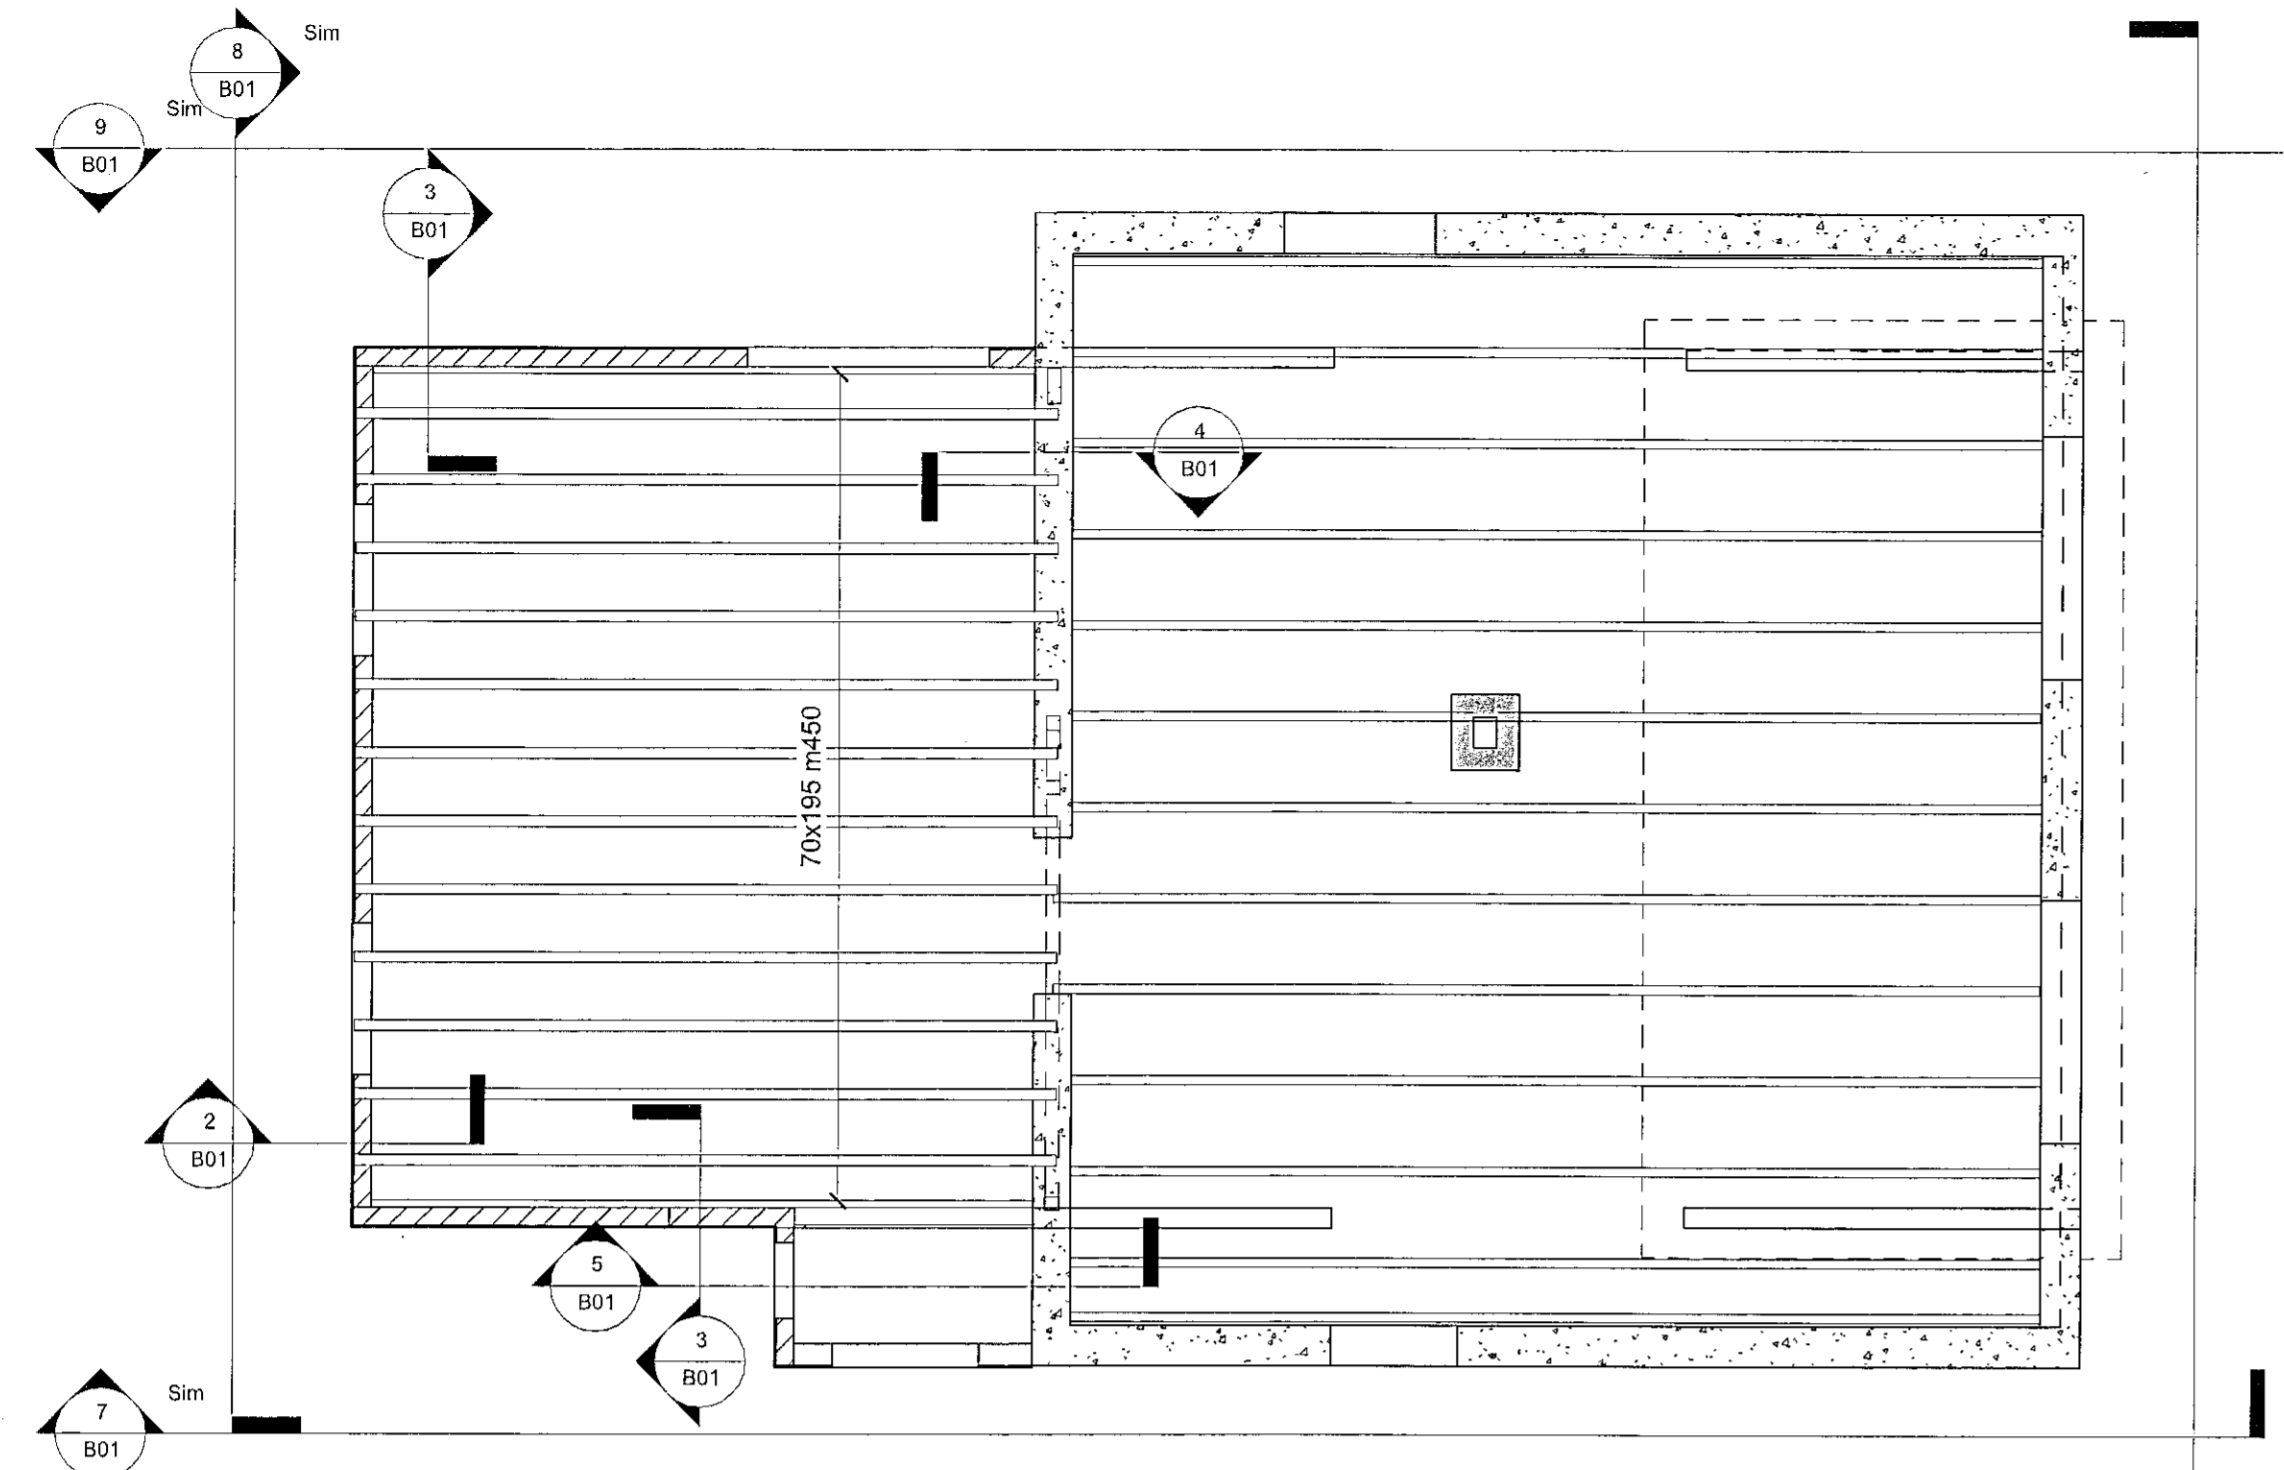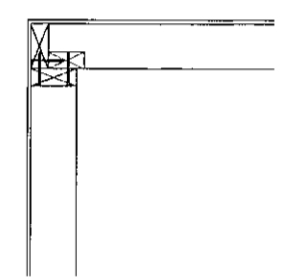



Skýringar milligólf

Gólfbitar eru 70x195 m450 nema annað komi fram á teikningu.


Gólfbitar festist með bitaskóm í endum. Ofan á gólfbita komi amk 22mm spónaplata undir gólfefni. Undir gólfbita komi 13mm gips.

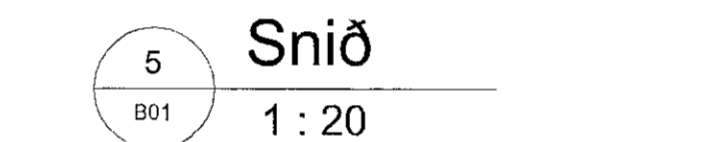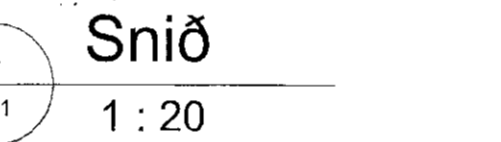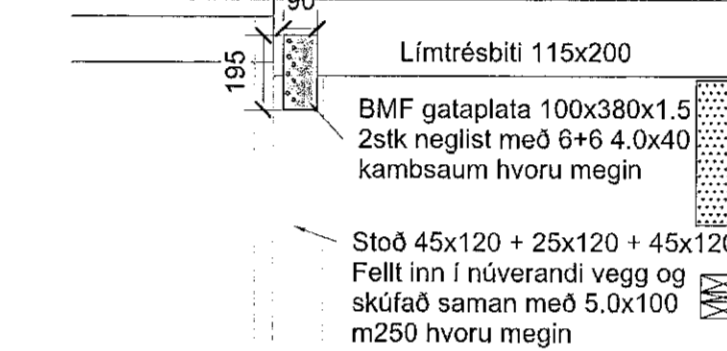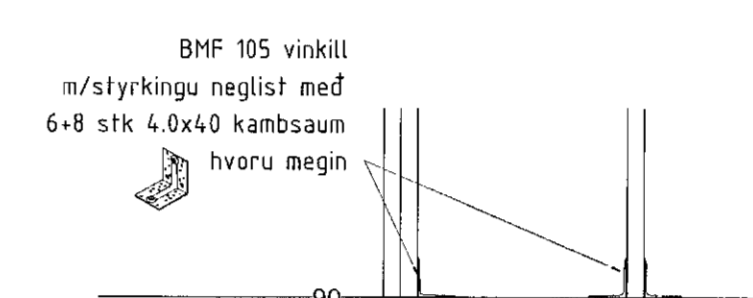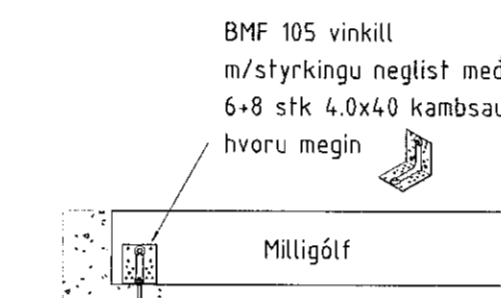


1 Grunnmynd - Milligólf og veggir 1.hæðar  
1 : 50

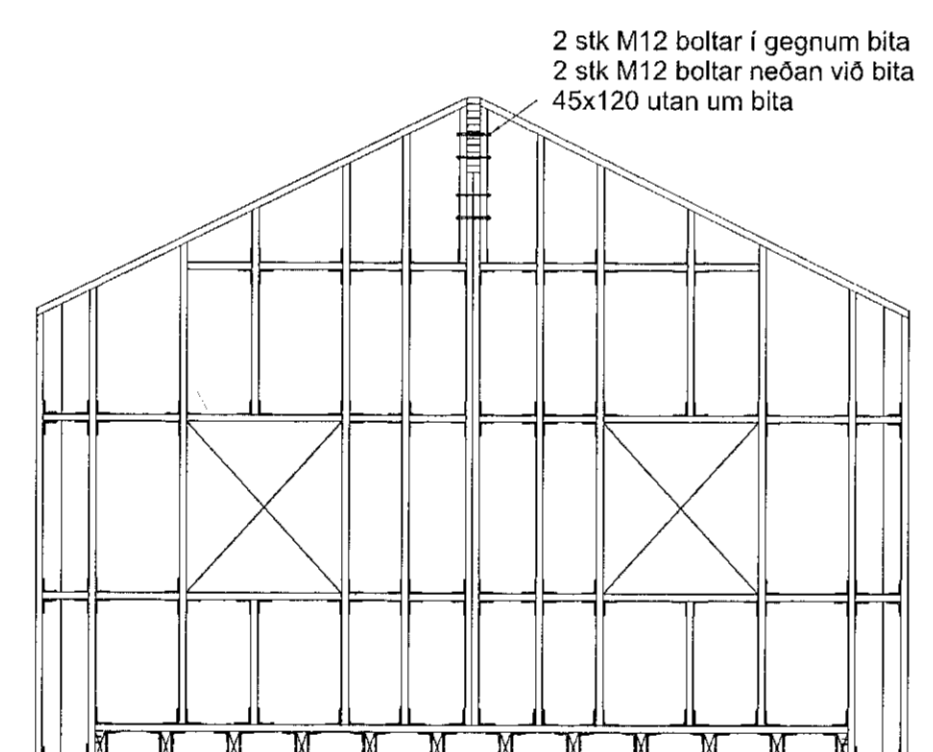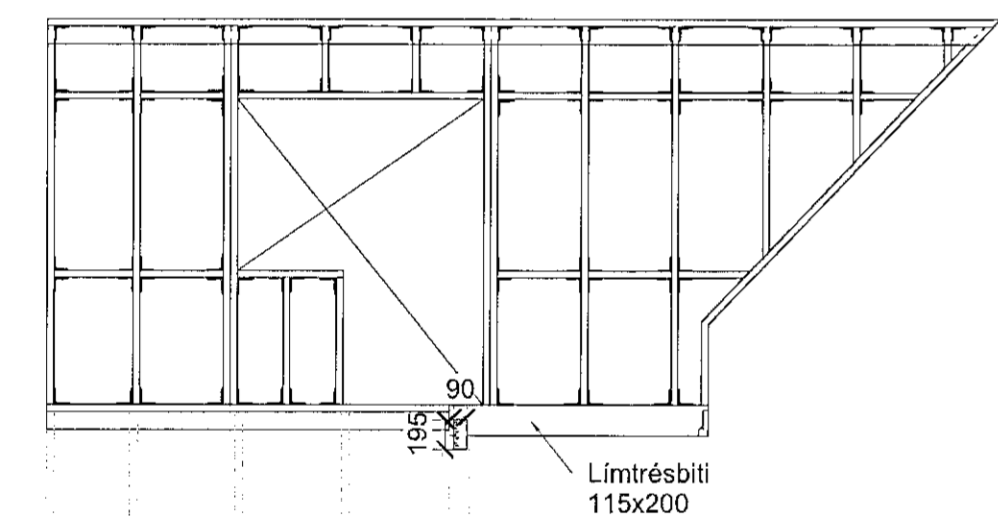

7 Útveggur austur  
1 : 50

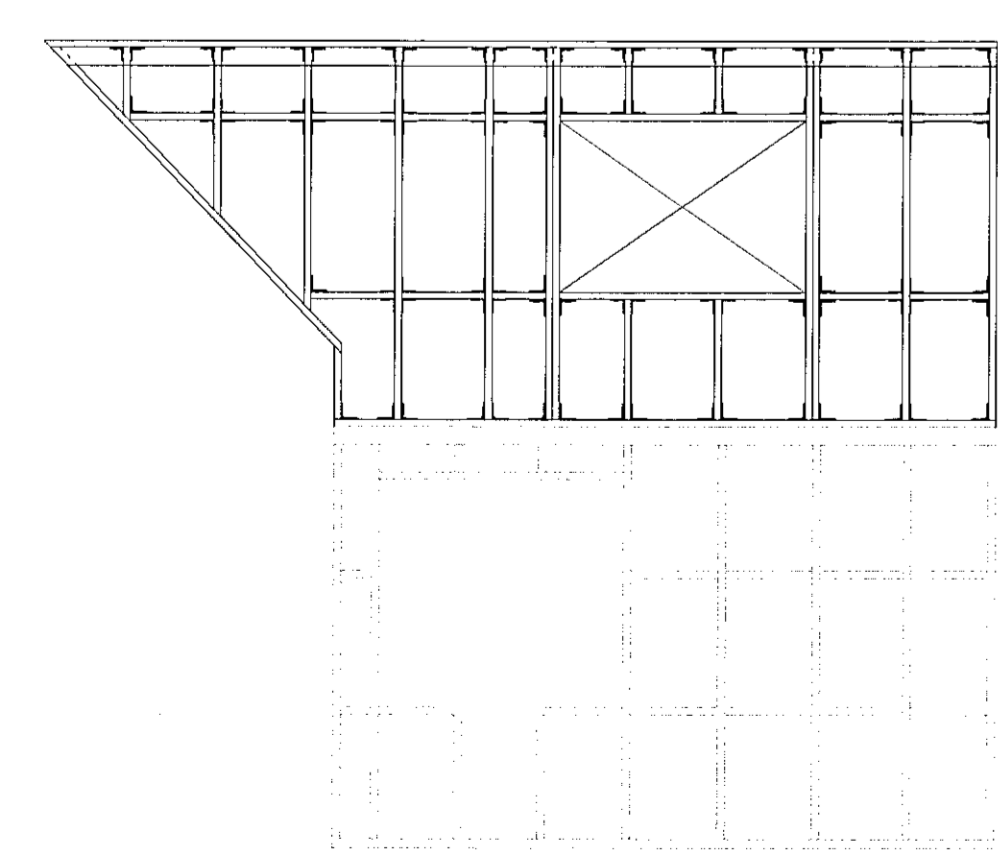

8 Útveggur suður  
1 : 50

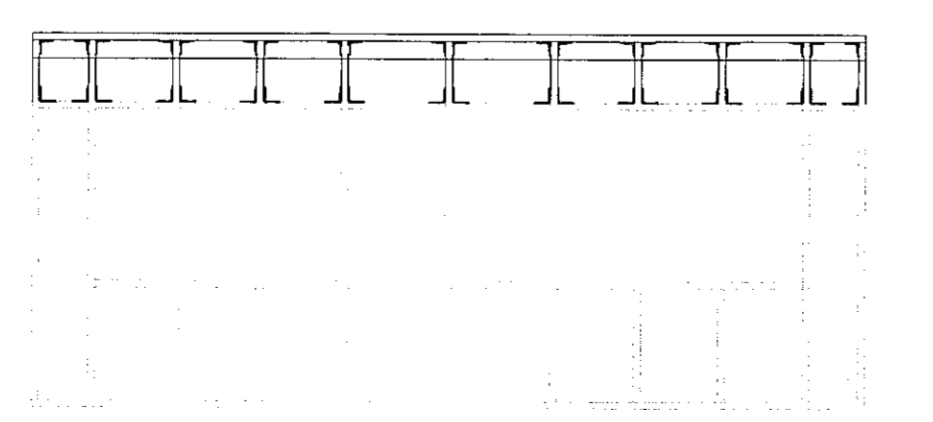

9 Útveggur vestur  
1 : 50

10 Útveggur norður  
1 : 50

Trévirkir

Efnisgæði

Styrkur og stífleiki límtrés skal vera sambærilegur eða betri en GL28c skv. ÍST EN 14080.

Burðarviður skal vera sambærilegur eða betri en C24 skv. ÍST EN 338.

Meðhöndlun

Allan óvarinn við, skal verja með viðurkenndri oliuvörn. Þar sem víður kemur að steypu skal setja tjörupappa á milli.

Múrboltar


Múrboltar til festingar á trévirkir skulu uppfylla kröfur ÍST EN ISO 898-1 og vera í styrkleikaflokki 4.6 eða betra nema annað komi fram á teikningum. Þar sem ekki er annað tekið fram skal undir allar boltarætur sem koma að tré, setja skinnur sem eru breidd = 3 x þvermál bolta og þykkt = þvermál bolta/3

Naglar

Allur saumur í þakvirkir skal vera heitgalvanhúðaður.

Álagsforsendur

- Notálag er samkvæmt ÍST EN 1991: Íbúð 2,0 kN/m², Svalir 3,0 kN/m²
- Vindálag er samkvæmt ÍST EN 1991: qmax = 1,73 kN/m²
- Snjóálag er samkvæmt ÍST EN 1991: Svæði 1.
- Jarðskjálftaálag er samkvæmt ÍST EN 1998 ag = 0,20

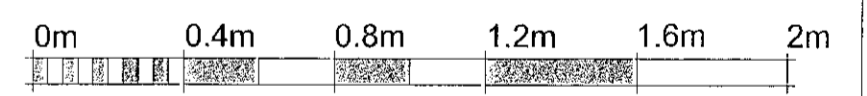

1:20



1:50

A	Verkefning	PVG	8.apríl 2022
Útg.	Breyting	Hönnuður	Dags.

Verkefning  
Fjarðargata 13-15  
220 Hafnarfjörður  
Sími 575-5640  
www.strendingur.is  
strendingur@strendingur.is

Í samræmi við aðalupprátt frá: Strendingur, verkfræðipjónusta  
Dagsetning og útgáfa aðaluppráttar: 12.10.2021

Hönnuður: Pétur Vilberg Guðnason kt. 051163-2739

Hönnuðingartími: 202367-4729

Suðurgata 55  
Hafnarfjörður  
Viðbygging 2.hæð - Milligólf og útveggir

Teiknað / Hannað:	Dags:
FME/PVG	8. apríl 2022
Kvarði:	Nr. teikningar:
Skv. teikn.	A B01 A1