


NORÐUR ▼

AUSTUR ▼

VESTUR ▼

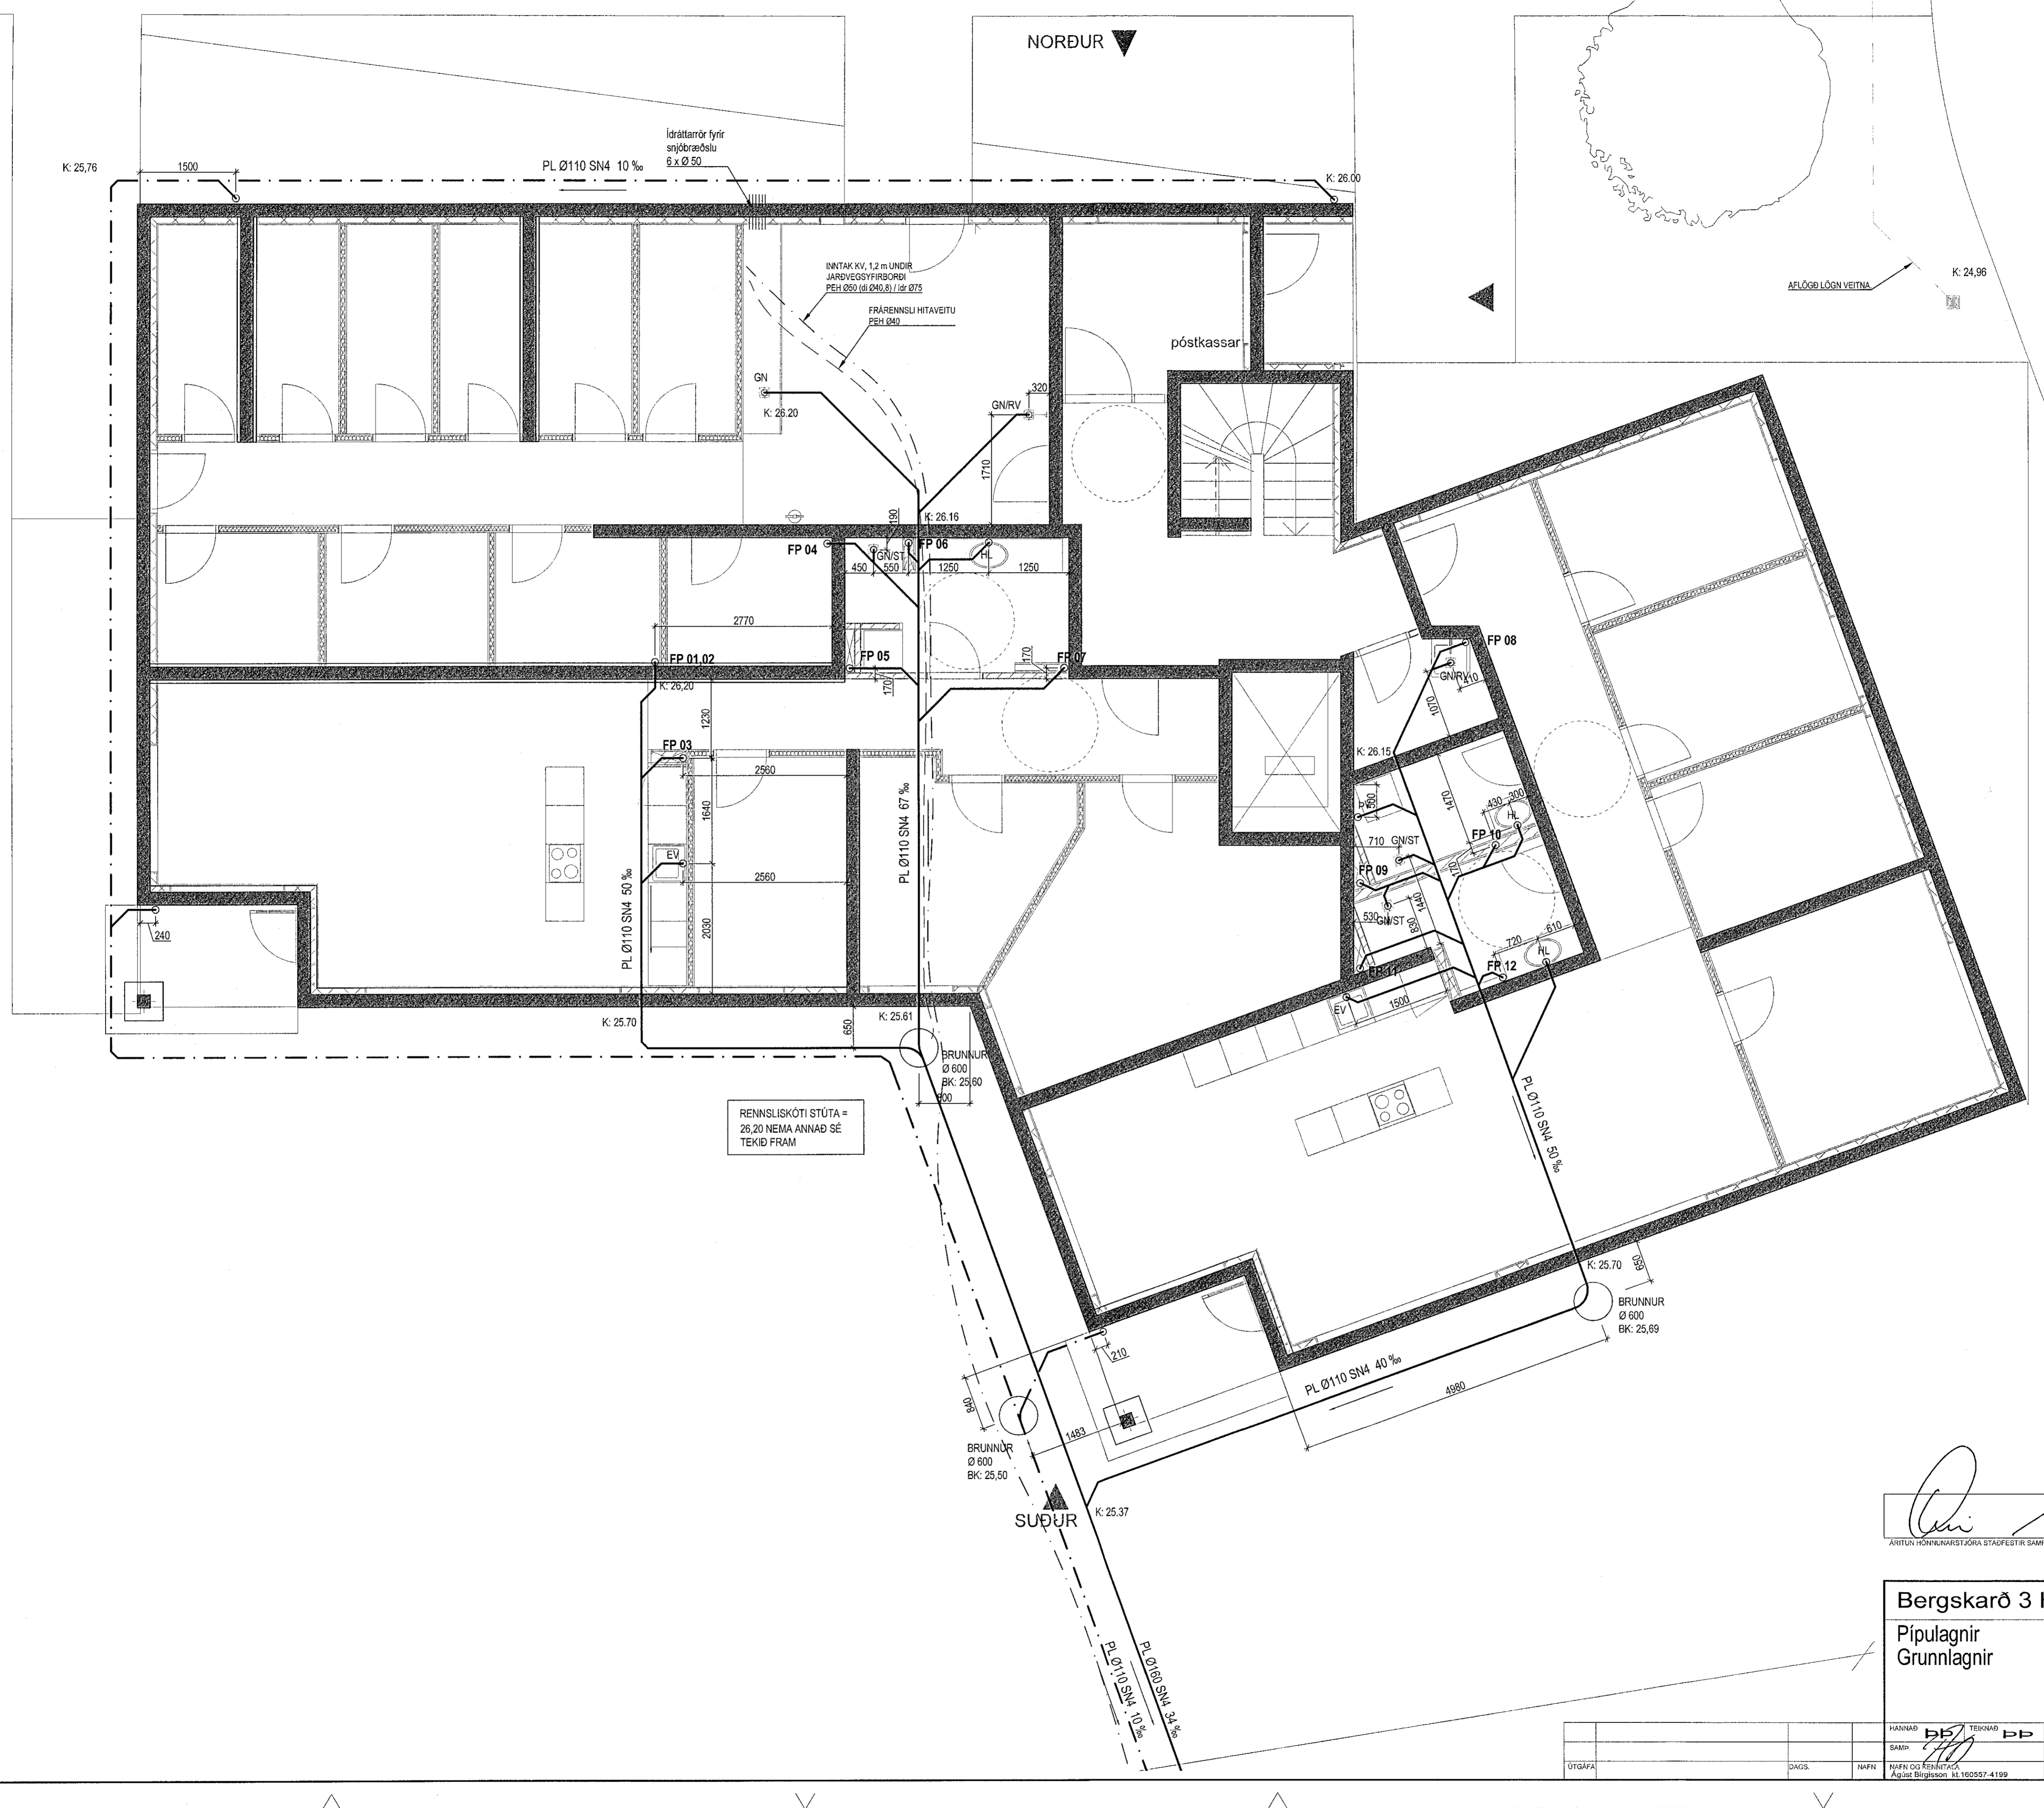

Ardur Þjornmáster
AFTUN HÖNNUNARSTJÓRA STAÐFESTIR SAMRÆMIÐ GAFNIFRÆÐI
UTGAFUNN, AÐALPÓRTRAFAR, DAGSETNING

Bergskarð 3 Hafnarfjörður
Pípulagnir
Grunnlagnir



| | | | | |
|--------|--------|------|--------|-----------|
| HAÐGAF | DRAGS. | NAFN | DRAGS. | VERKFRÆÐI |
| | | | | |
| UTGAFU | DAGS. | NAFN | DAGS. | VERKFRÆÐI |
| | | | | |

SKAÐA
Lagnir
DAGS 06.03.2020
P 01-1